



[cm]


PRZEKRÓJ 1-1

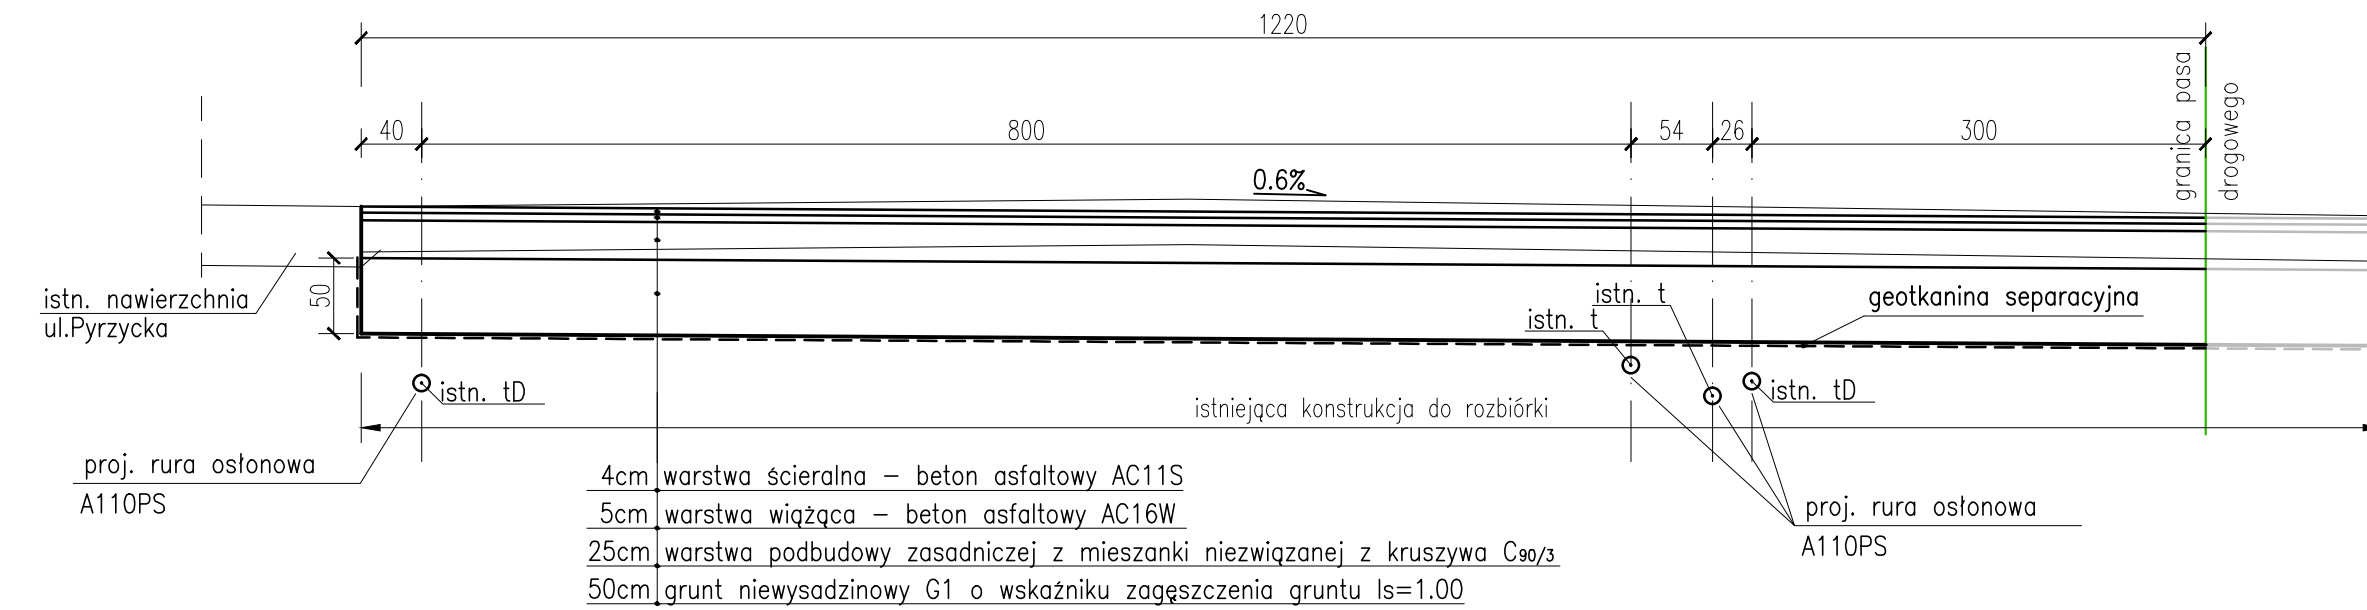


PRZEKRÓJ 2-2

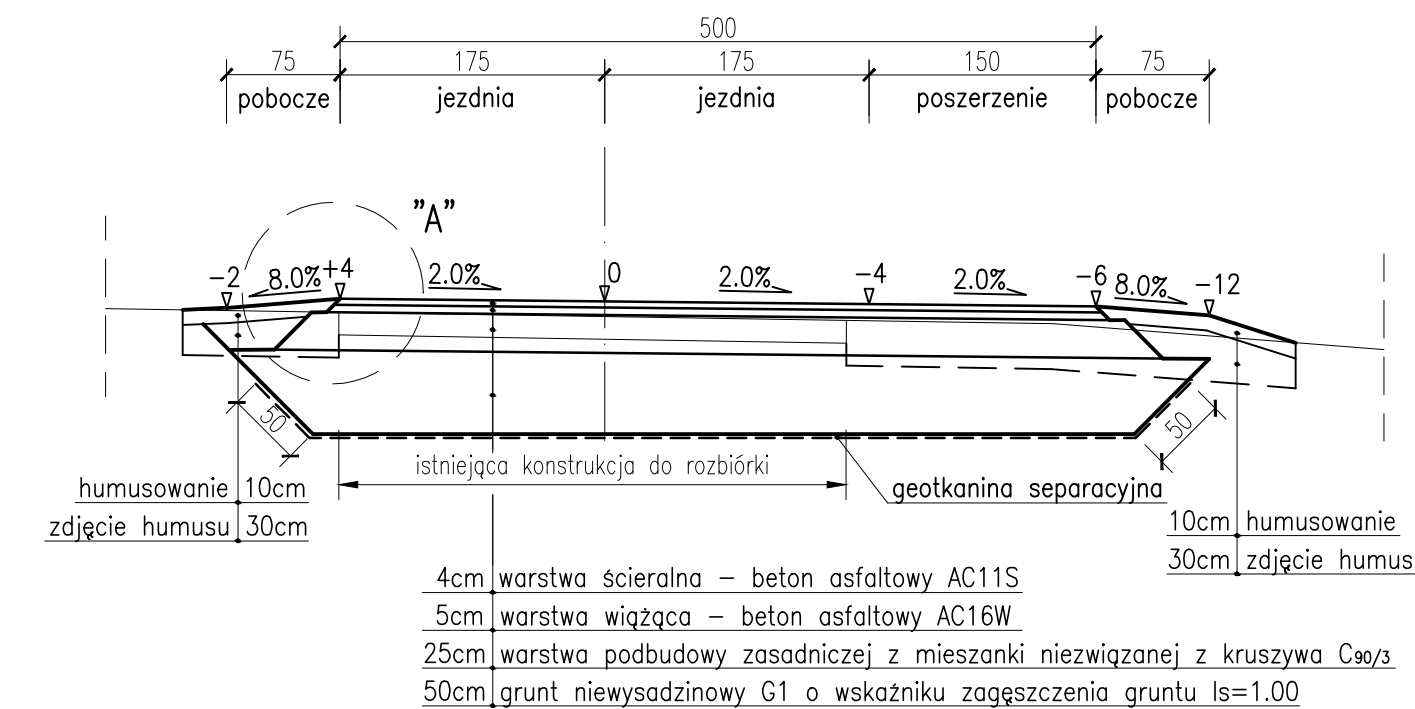


PRZEKRÓJ 4-4

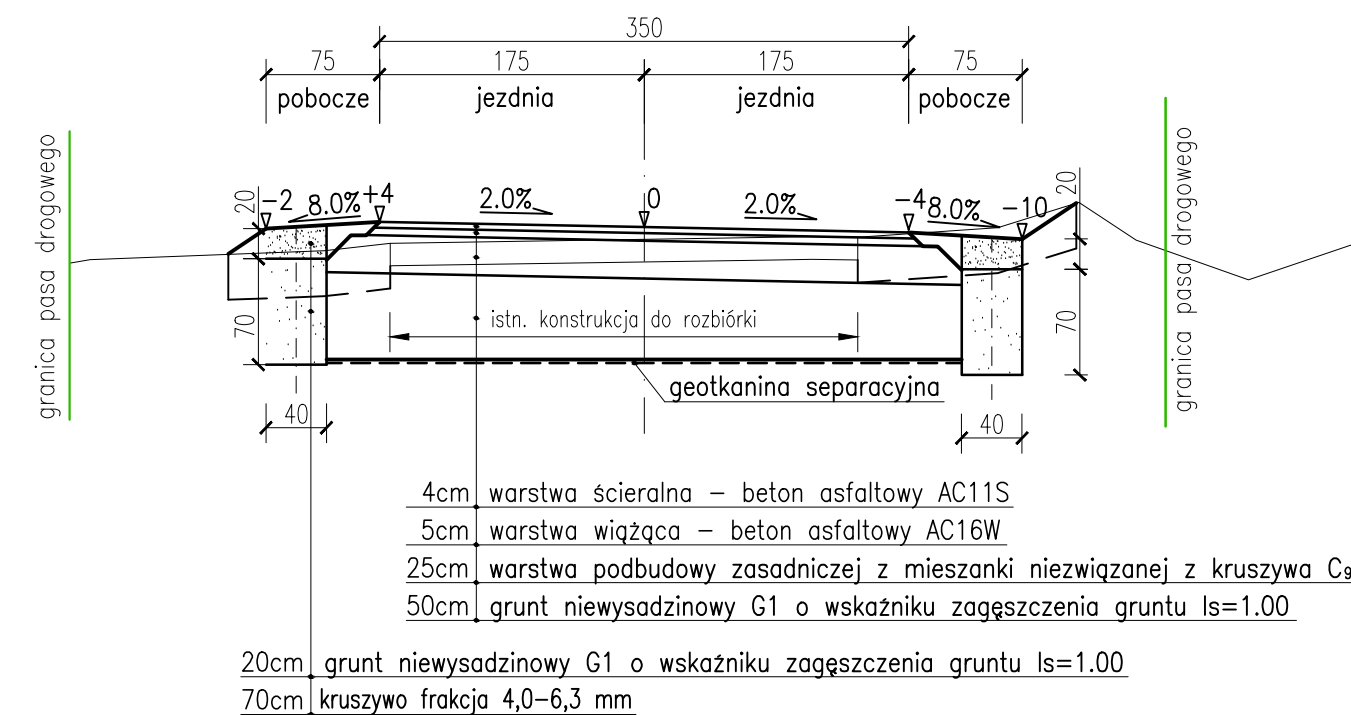


PRZEKRÓJ 5-5

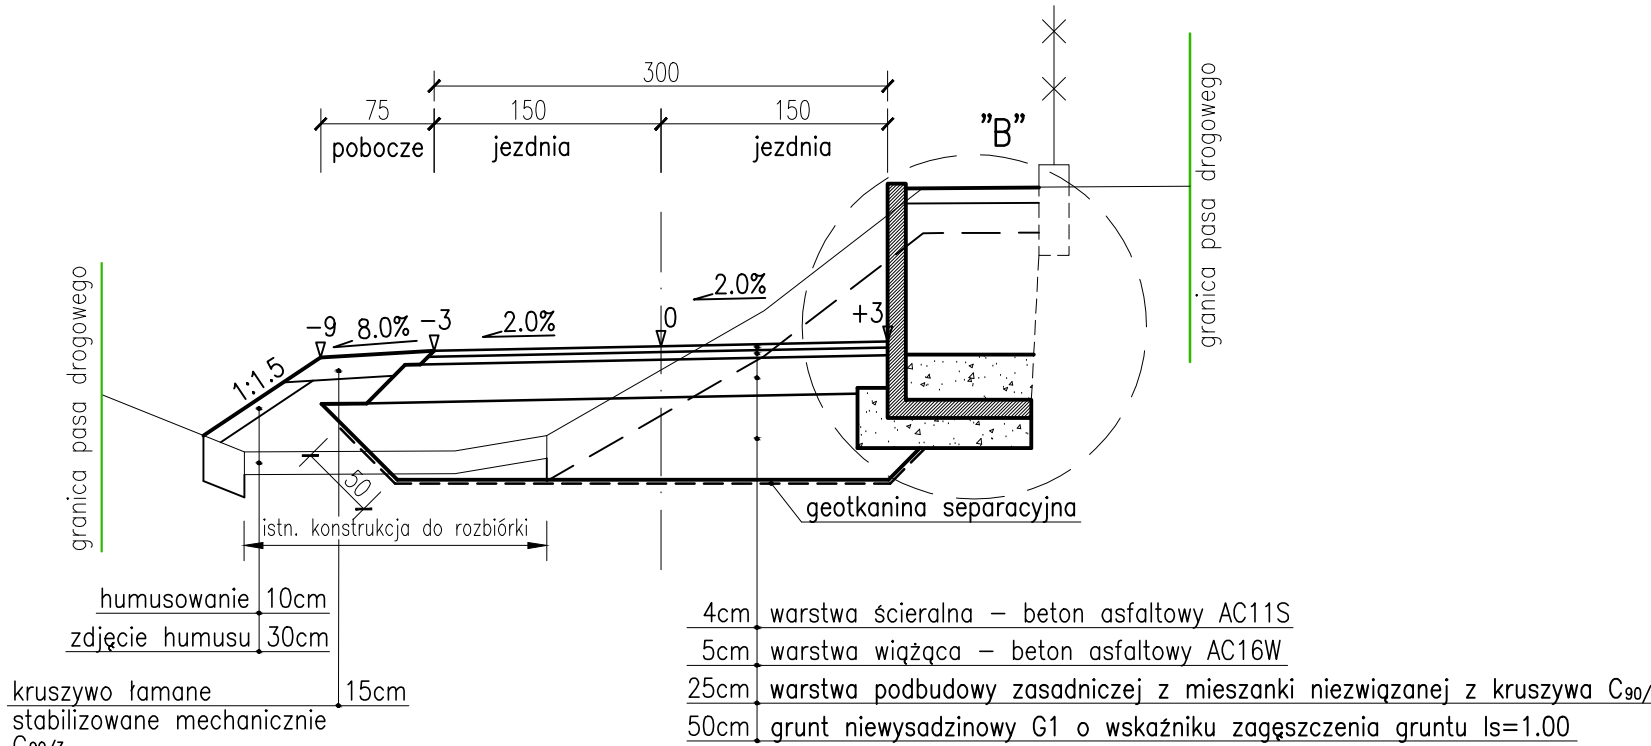


PRZEKRÓJ 3-3

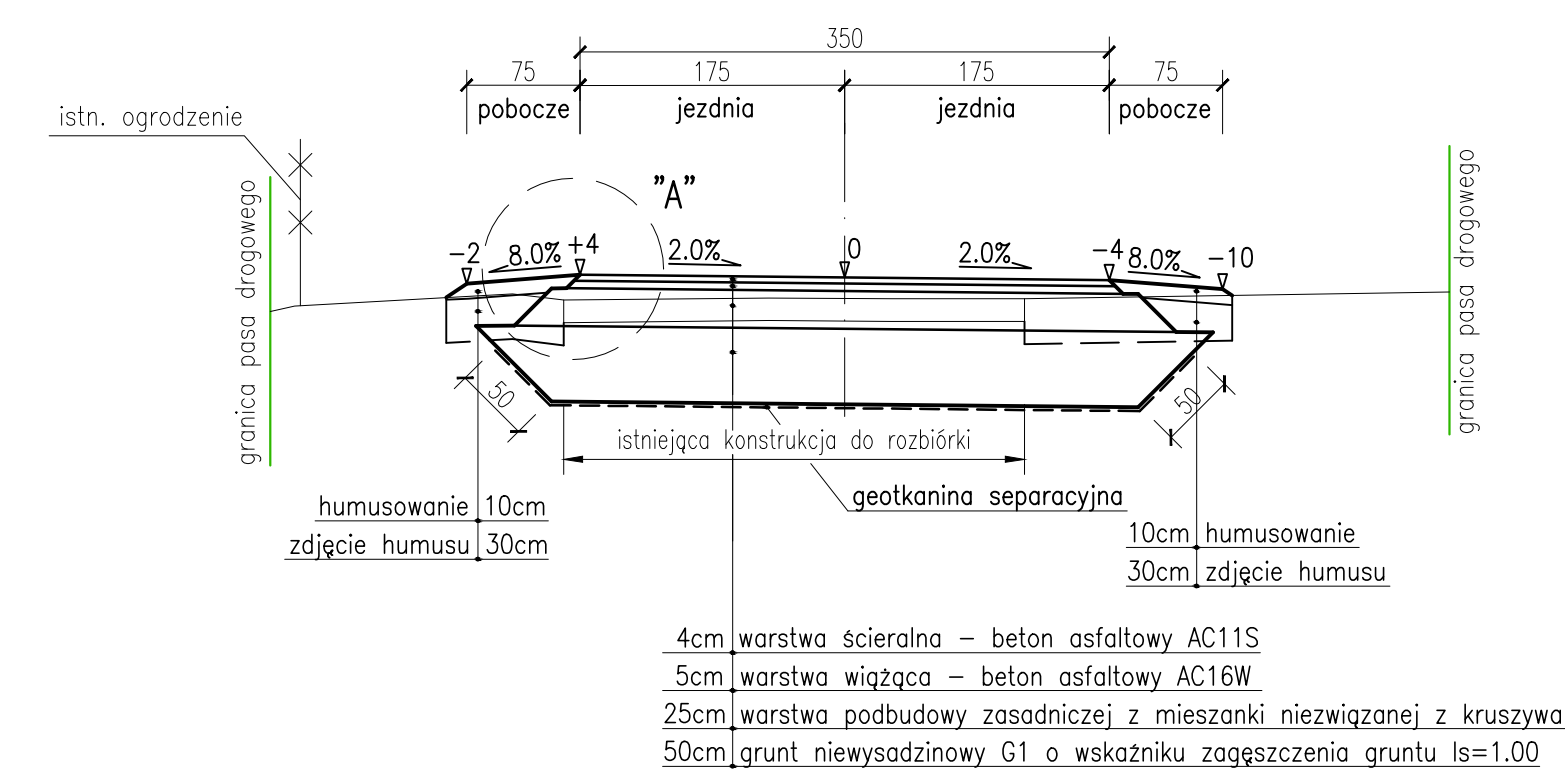


SZCZEGÓŁ "A"
skala 1:10

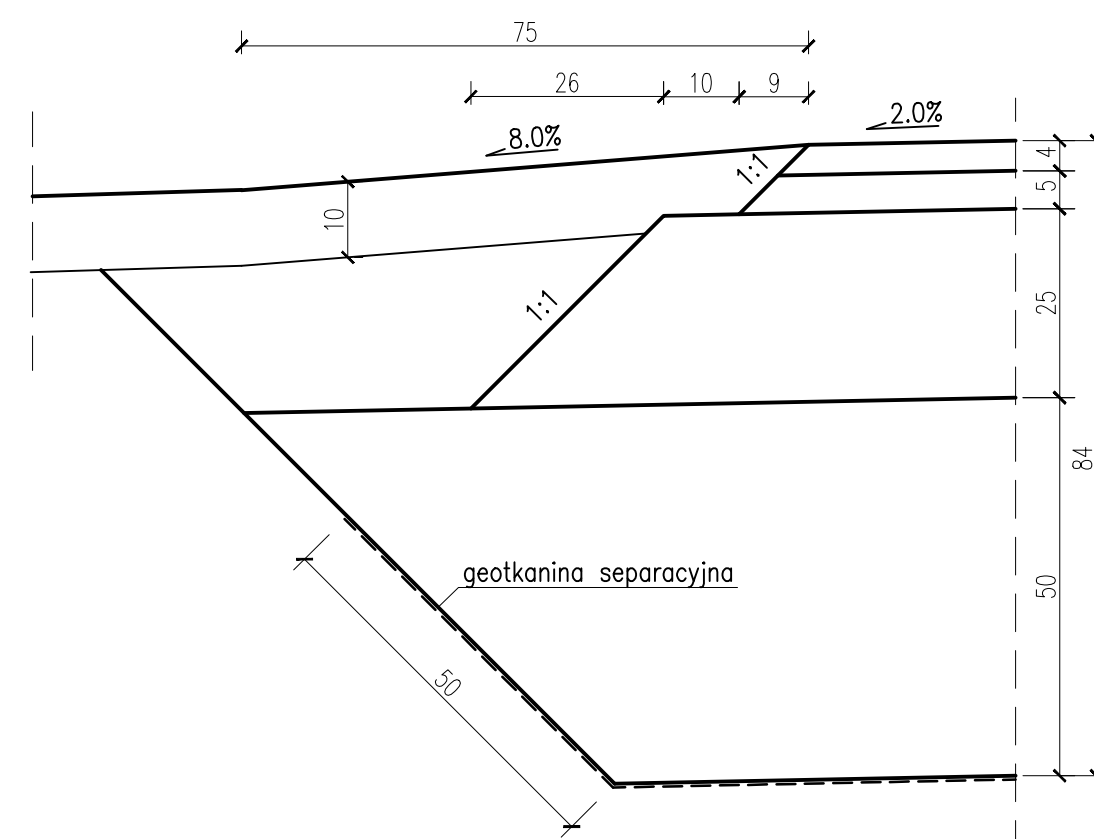

SZCZEGÓŁ "B"
skala 1:20

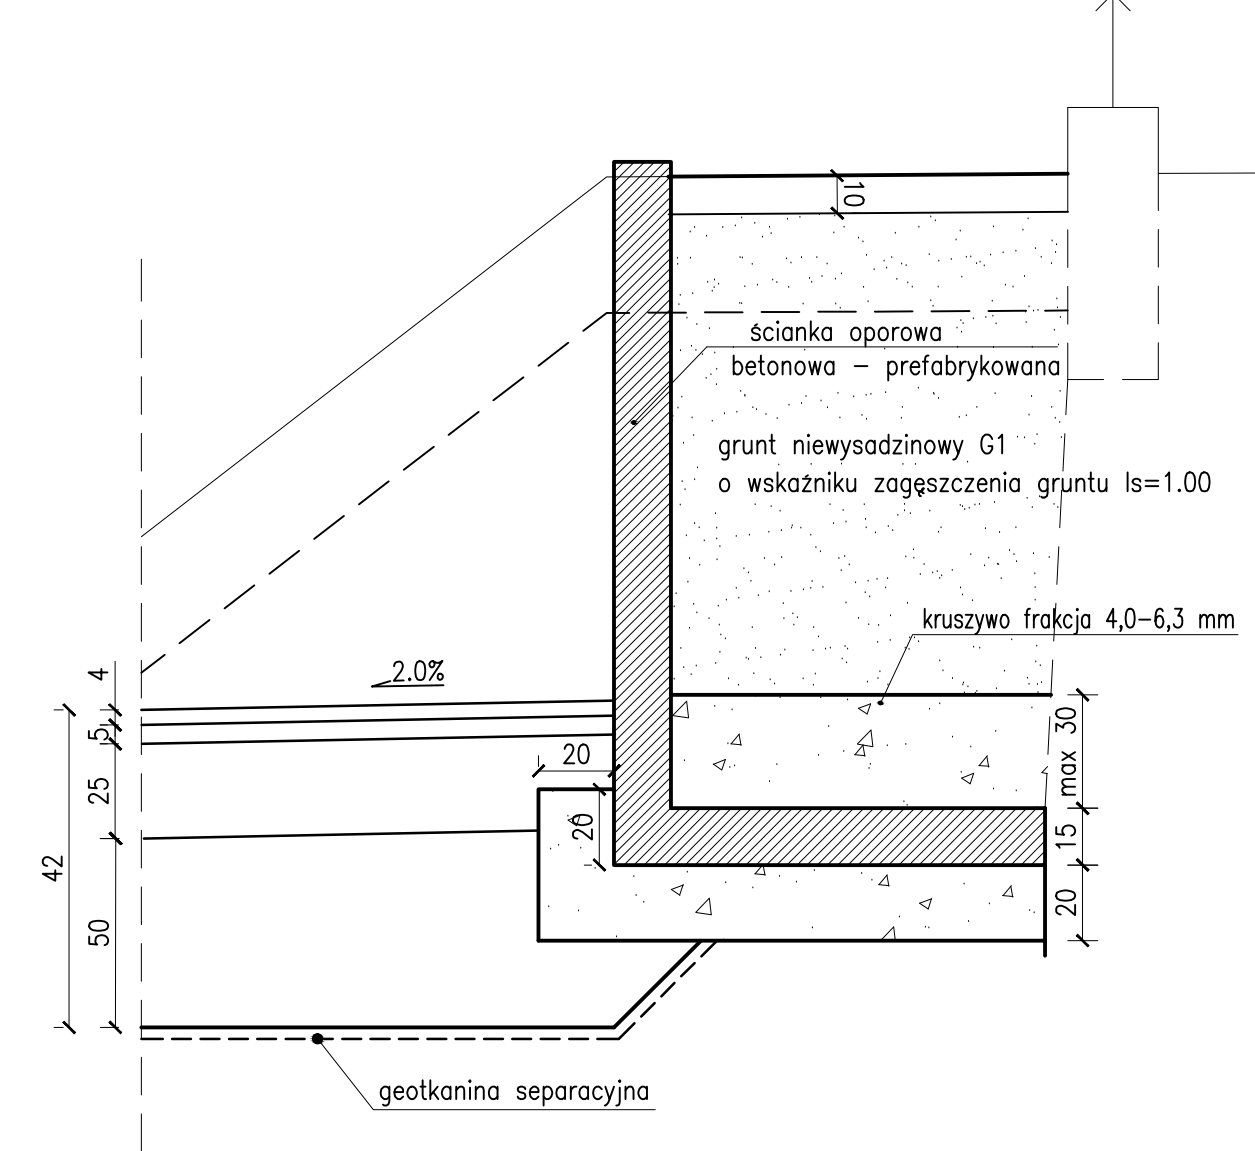


Profil podłużny ścianki oporowej betonowej prefabrykowanej typu L
od km 0+010.00 do km 0+058.00

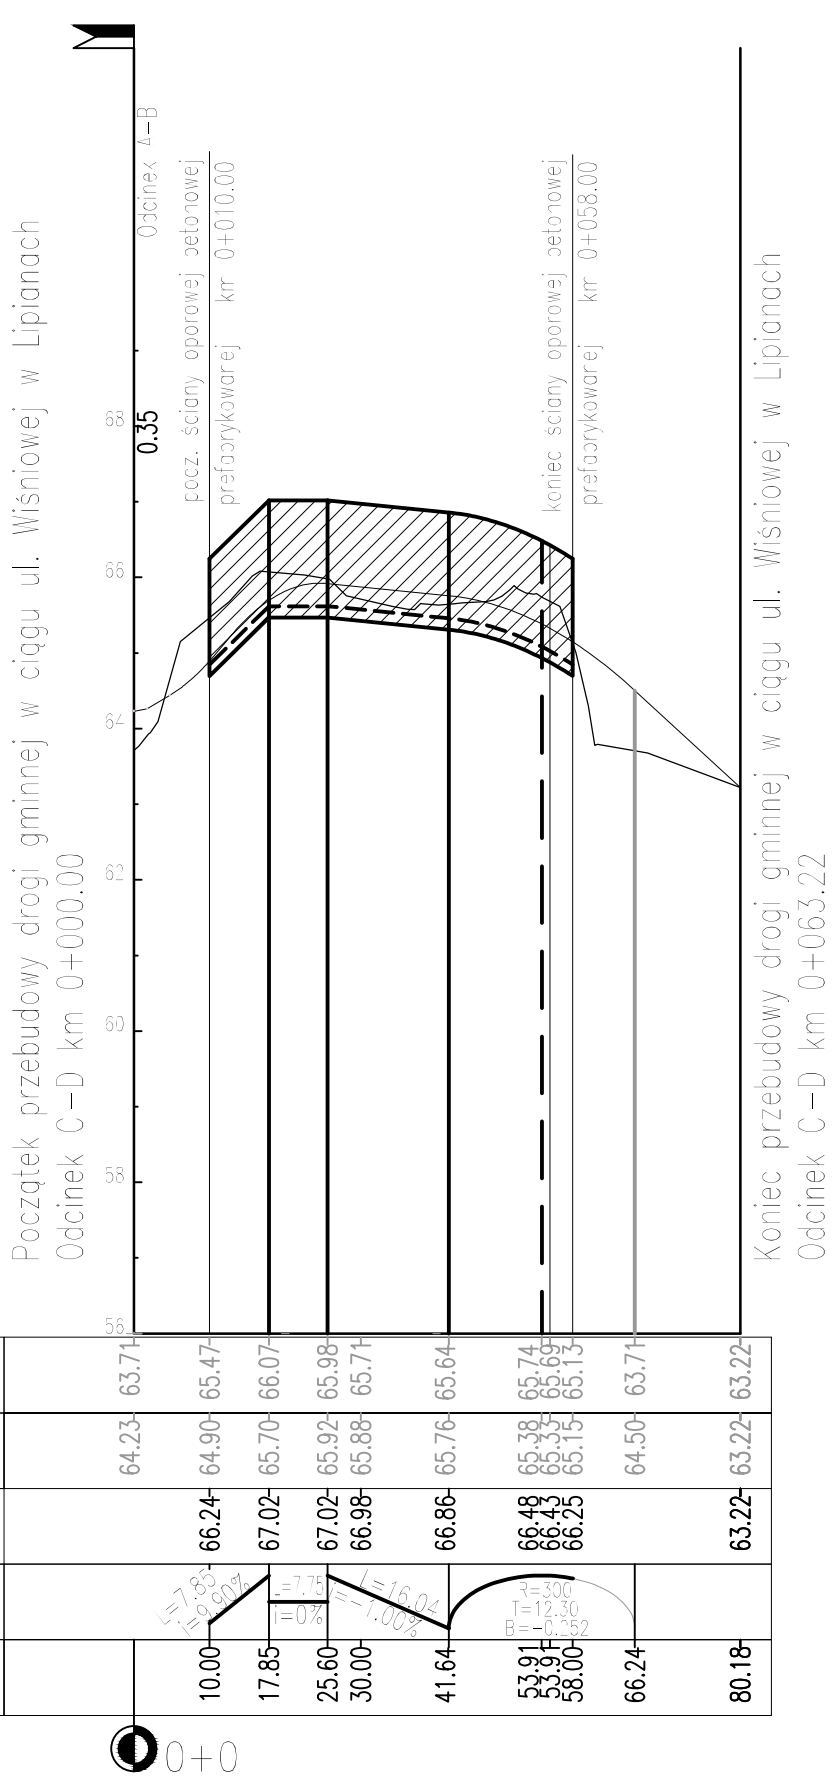

Typowe prefabrykowane mury oporowe w kształcie litery L – 48 szt

	Wysokość cm	Szerokość cm
(L1)	155	99

ROBOTY ZIEMNE WYKONAĆ WG PN-S-02205

Nazwa i adres obiektu	„Przebudowa drogi gminnej w ciągu ul. Wiśniowej w Lipianach”					
Obiekt	droga gminna				Skala	1:50
Tytuł rysunku	Przekroje normalne				Nr rysunku	2
	Imię i nazwisko	Nr uprawnień	Specjalność	Podpis		
Projektował	mgr inż. Grzegorz Pawlukowski	ZAP/0146/POOD/08	drogi		Egzemplarz	1
Opracował					Data	sierpień 2022
Sprawdził	inż. Adam Drobiażgiewicz	43/Sz/79	drogi			