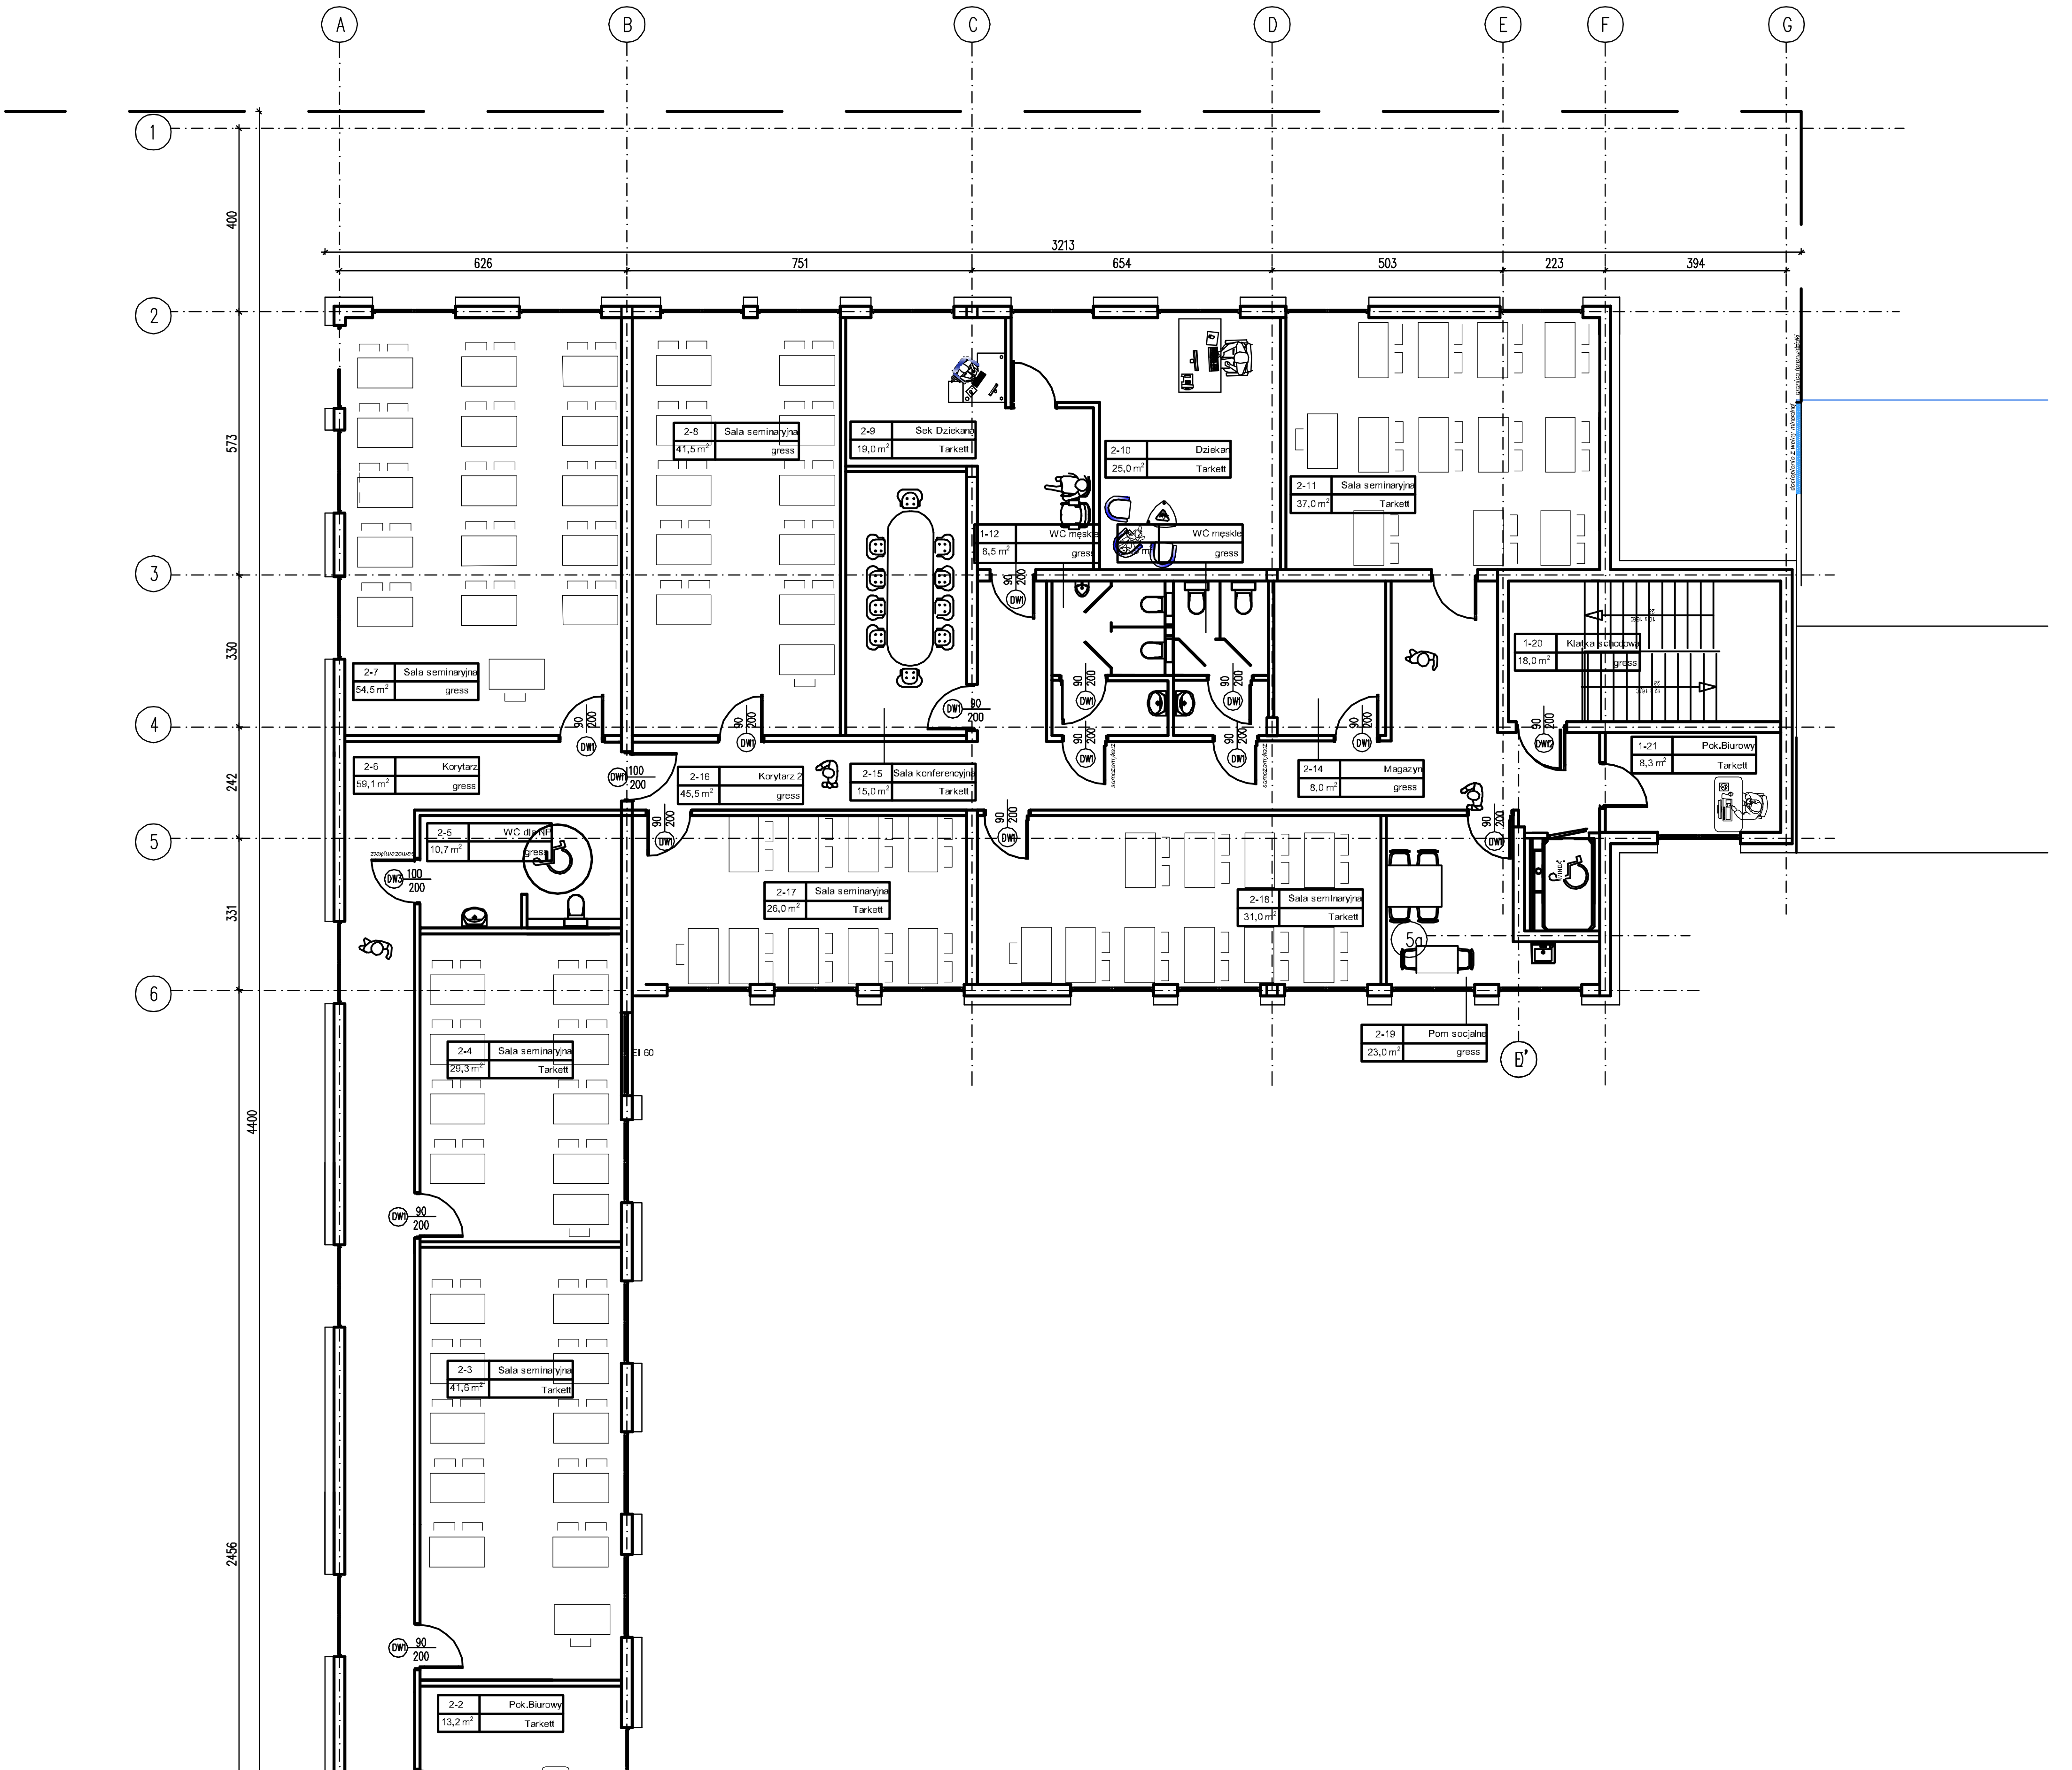

A
B
C
D
E
F
G
1
2
3
4
5
6
7
A'
E'
400
573
330
242
331
4400
2456
3213
626
751
654
503
223
394
2-8 Sala seminaryjna 41,5 m² gress
2-9 Sek Dziekana 19,0 m² Tarkett
2-10 Dziekan 25,0 m² Tarkett
2-11 Sala seminaryjna 37,0 m² Tarkett
1-12 WC męskie 6,5 m² gress
WC męskie
2-7 Sala seminaryjna 54,5 m² gress
1-20 Klatka schodowa 18,0 m² gress
1-21 Pok.Biurowy 8,3 m² Tarkett
2-6 Korytarz 59,1 m² gress
2-16 Korytarz 2 45,5 m² gress
2-15 Sala konferencyjna 15,0 m² Tarkett
2-14 Magazyn 8,0 m² gress
2-5 WC dla ON 10,7 m² gress
2-17 Sala seminaryjna 26,0 m² Tarkett
2-18 Sala seminaryjna 31,0 m² Tarkett
2-19 Pom socjalne 23,0 m² gress
2-4 Sala seminaryjna 29,3 m² Tarkett
2-3 Sala seminaryjna 41,6 m² Tarkett
2-2 Pok.Biurowy 13,2 m² Tarkett
2-1 Klatka schodowa 18,4 m² gress
DW1
90
200
100
EI 60