



PRZEKRÓJ A-A PRZEZ NAWIERZCHNIE

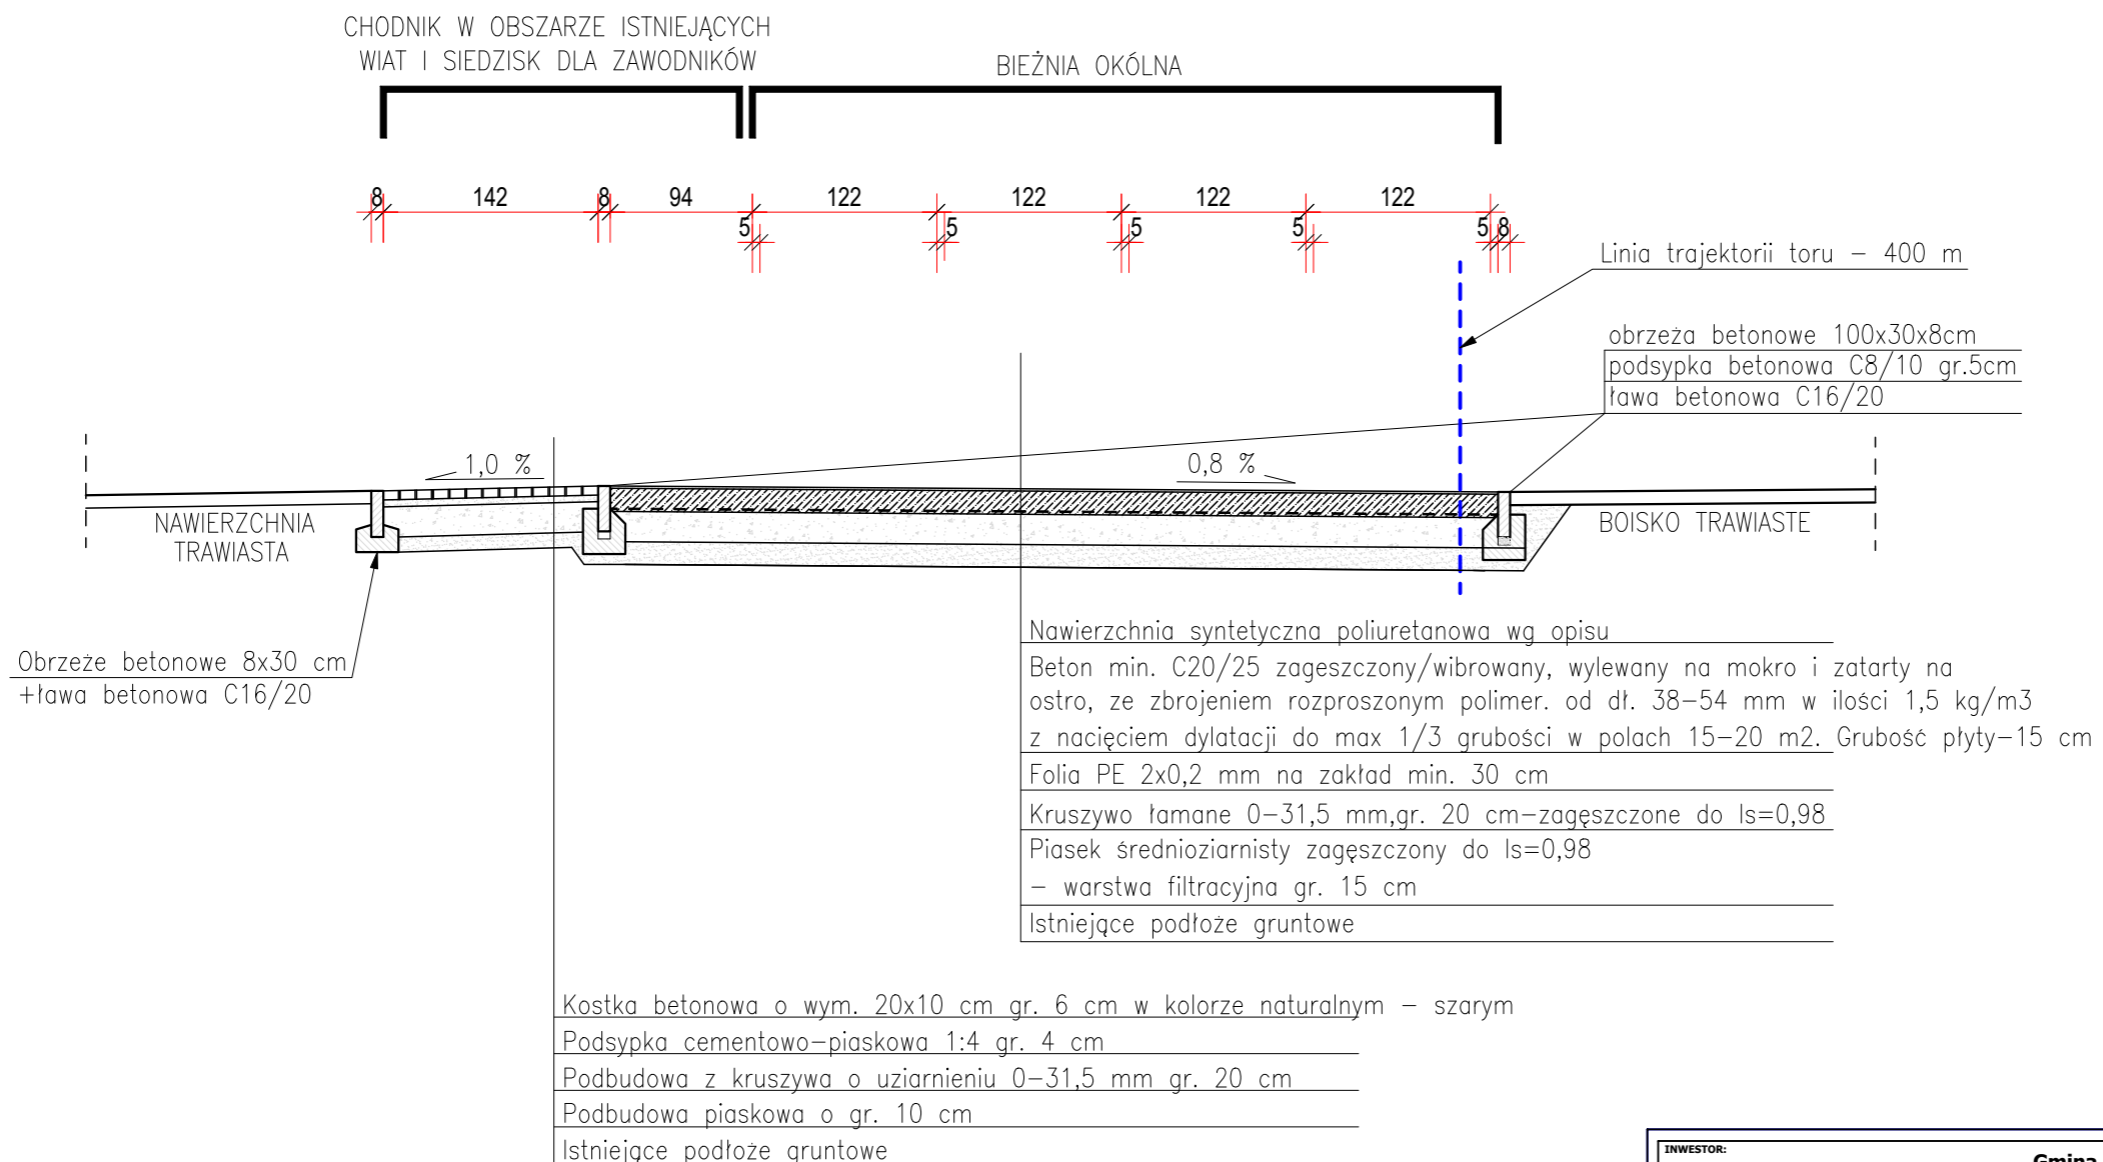

INWESTOR: <b>Gmina Kcynia</b> <b>ul. Rynek 23, 89-240 Kcynia</b>				
INWESTYCJA: <b>Budowa kontenerowego zaplecza sanitarno - socjalnego na boisku przy ul. Poznańskiej w Kcyni wraz z zagospodarowaniem boiska i budową infrastruktury towarzyszącej</b>				
LOKALIZACJA: <b>dz. nr 587, 588, obr. 0001 Kcynia, gmina Kcynia, powiat nakielski, woj. kuj.-pom.</b>				
		<b>Pracownia projektowa architektoniczno - budowlana "PSBUD" mgr inż. Piotr Świrzyński</b> 86-302 Wałdowo Szlacheckie 87 G tel. kom. 607-820-777 e-mail: psbud@interia.pl		
NAZWA RYSUNKU: <b>Przekrój a-a przez nawierzchnie bieżni okólnej</b>			SKALA: <b>1:50</b>	BRANŻA: <b>Budowlana</b>
FAZA: <b>PT</b>		DATA: <b>20.02.2023 r.</b>	NR ARKUSZA <b>A-09 - ERRATA</b>	
FUNKCJA:	AUTOR:	NR UPRAWNIEŃ	SPECJALNOŚĆ	PODPIS
PROJEKTANT	mgr inż. Piotr Świrzyński	KUP/0130/PWOK/09	KONSTR.-BUDOWL.	
ASYSTENTKA PROJEKTANTA	mgr inż. Katarzyna Grabowska			