


PRZEKROJE KONSTRUKCYJNE


Skala: 1:20

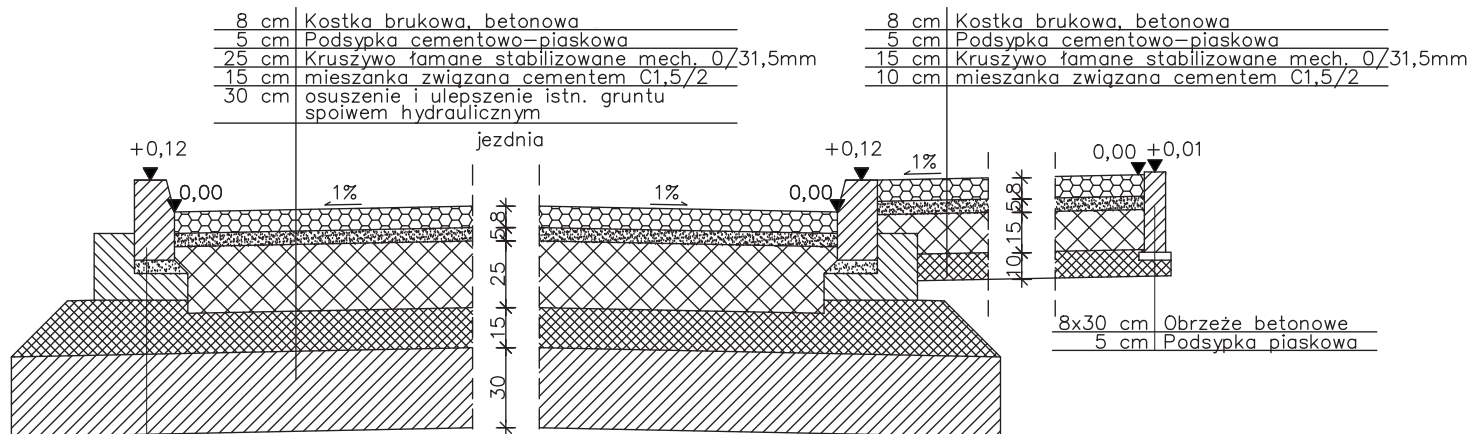

15x30 cm Krawężnik betonowy
5 cm Podsyпка cem.-piaskowa
25x35 cm Ława betonowa z oporem

8 cm Kostka brukowa, betonowa
5 cm Podsyпка cementowo-piaskowa
25 cm Kruszywo łamane stabilizowane mech. 0/31,5mm
15 cm mieszanka związana cementem C1,5/2
30 cm osuszenie i ulepszenie istn. gruntu spoiwem hydraulicznym

jezdnia manewrowa miejsca postojowe

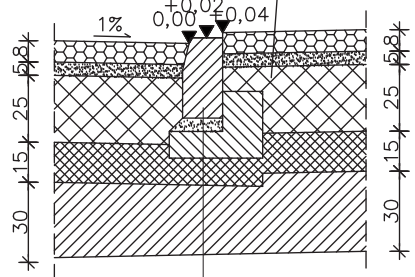

15x30 cm Krawężnik betonowy
5 cm Podsyпка cem.-piaskowa
25x35 cm Ława betonowa z oporem

Pracownia Projektowa PROMAR 83-130 Pelplin Rożnental ul. Bielawska 8			
PROJEKT WYKONAWCZY			
Budowa parkingu naziemnego przy ul. Saperskiej w Tczewie			
Inwestor: ZAKŁAD USŁUG KOMUNALNYCH ul. CZATKOWSKA 2E 83-110 TCZEW			
Szczegóły konstrukcyjne			
Projektował:	mgr inż. Jarosław Grabowski	POM/0028/PWOD/05 w spec. drogowej do projektowania bez ograniczeń	Skala: 1:20
Opracował:			Rys. nr D5A
Sprawdził:	mgr inż. Mariusz Szyszkowski	181/Gd/2002 w spec. konstrukcyjno-budowlanej do projektowania bez ograniczeń	Data: 01.2025