
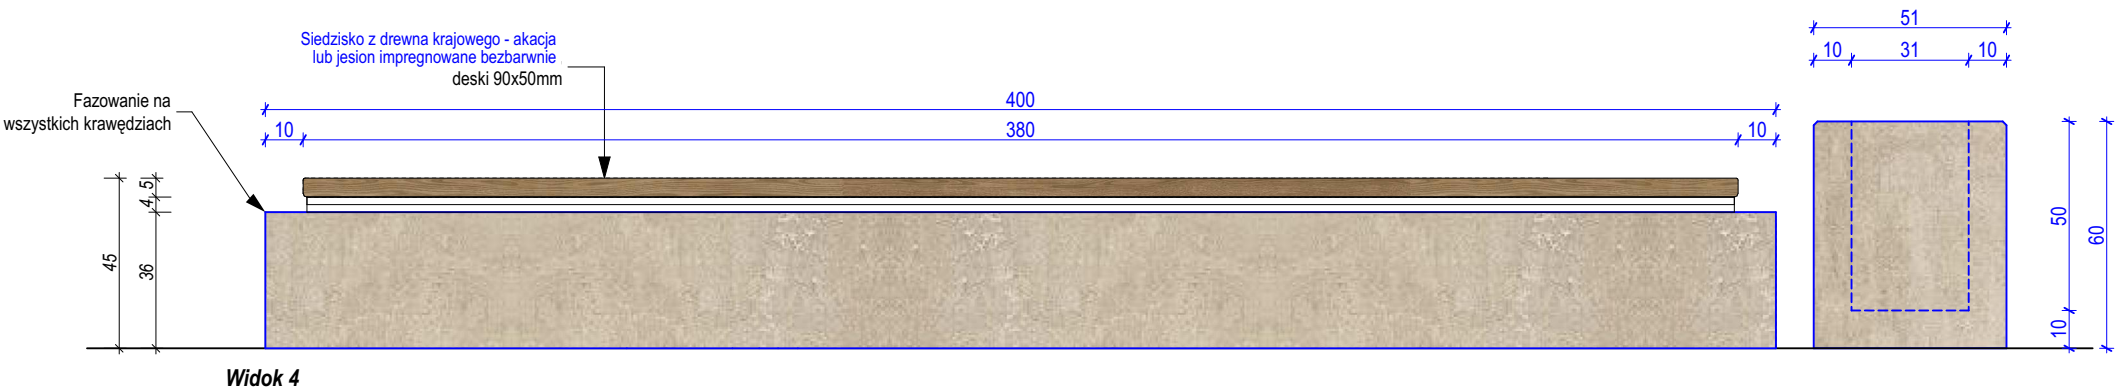
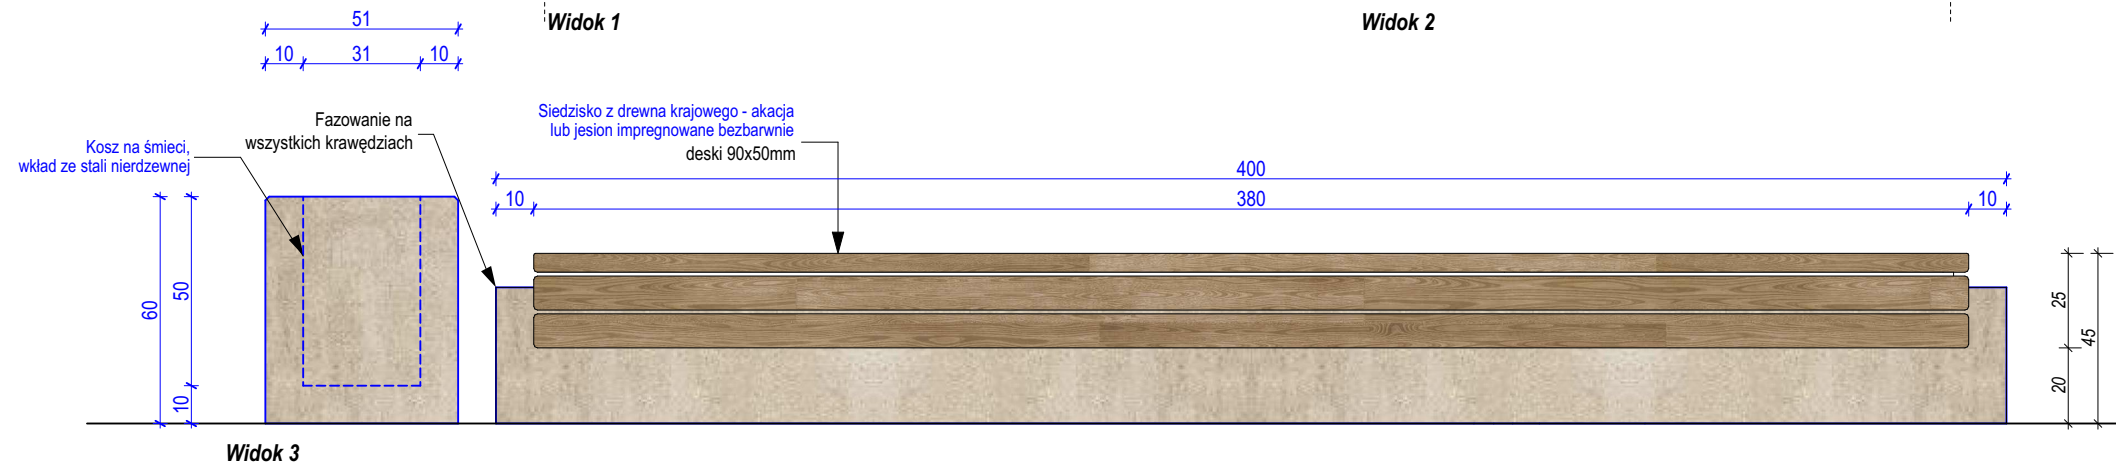
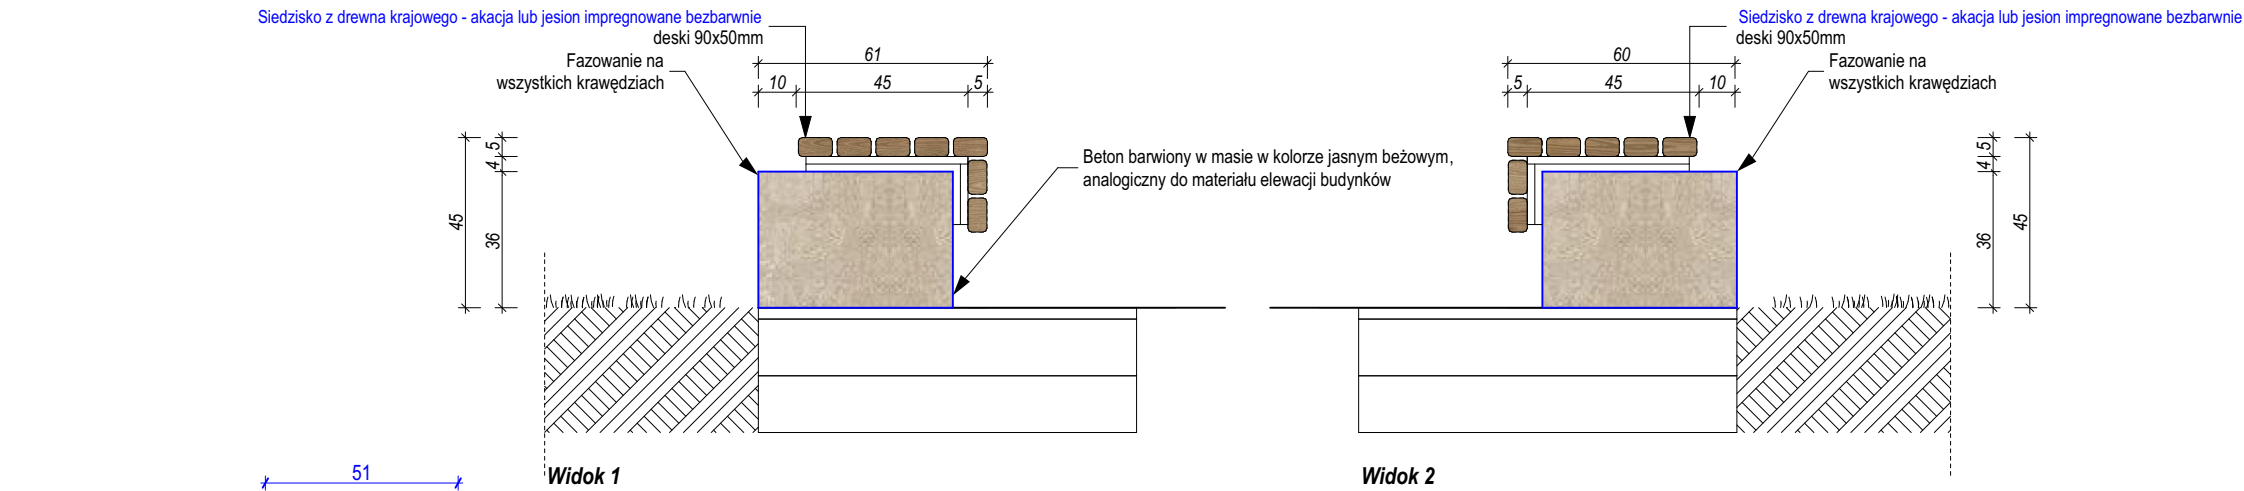


Ławka 1


NA NIEBIESKO ZAZNACZONO ELEMENTY PODLEGAJĄCE ZMIANOM.

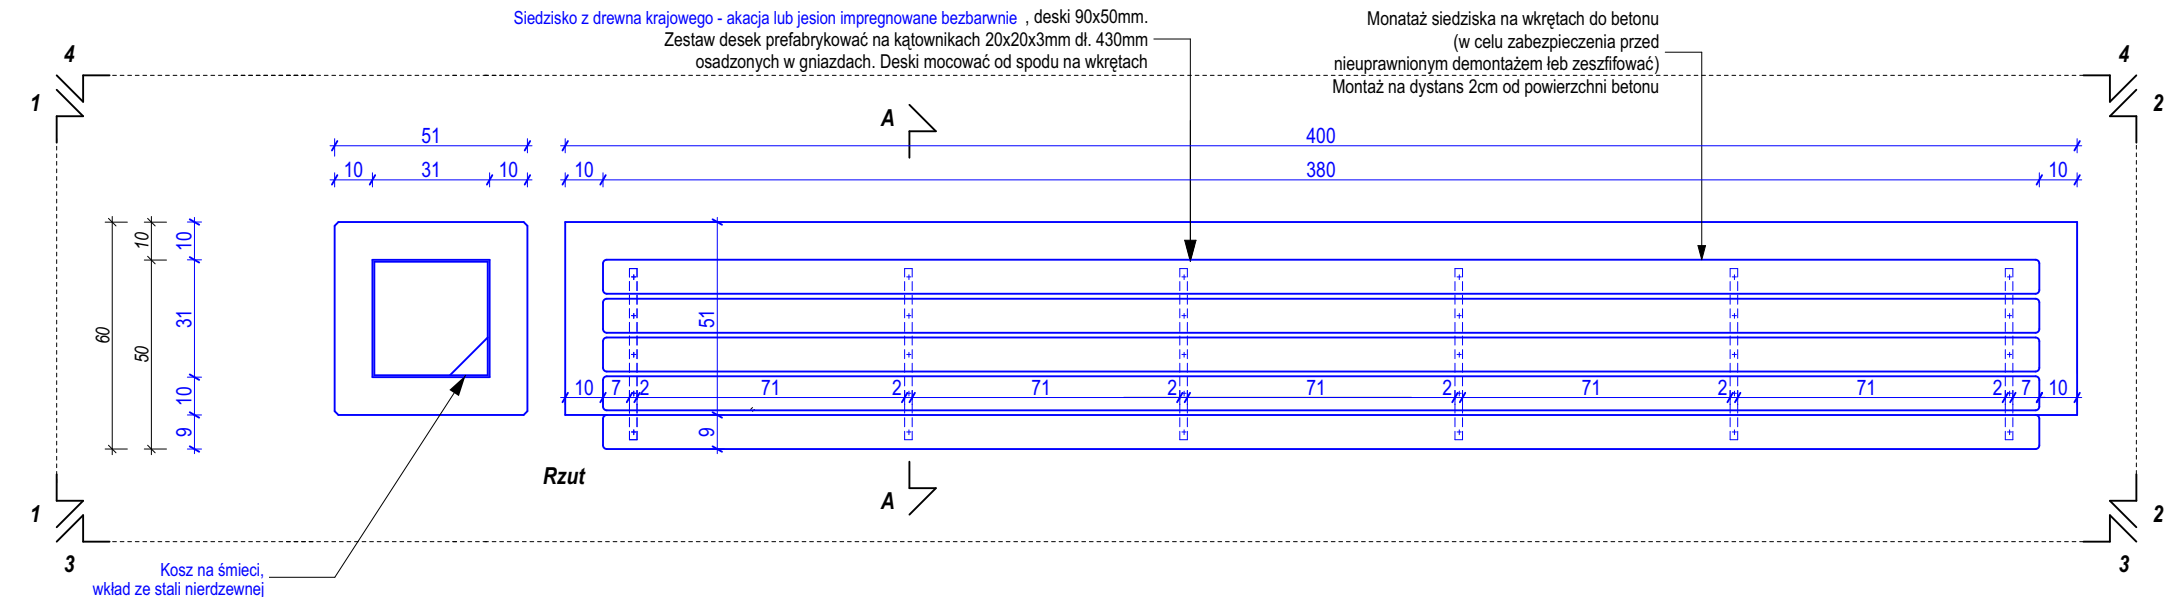

UWAGA:
MINIMALNA KLASA BETONU C25/30

Monataż siedziska na wkrętach do betonu
(w celu zabezpieczenia przed nieuprawnionym demontażem lub zeszlifować)
Montaż na dystans 2cm od powierzchni betonu

Siedzisko z drewna krajowego - akacja lub jesion impregnowane bezbarwnie deski 90x50mm.
Zestaw desek prefabrykować na kątownikach 20x20x3mm dł. 450mm
Deski mocować od spodu na wkrętach

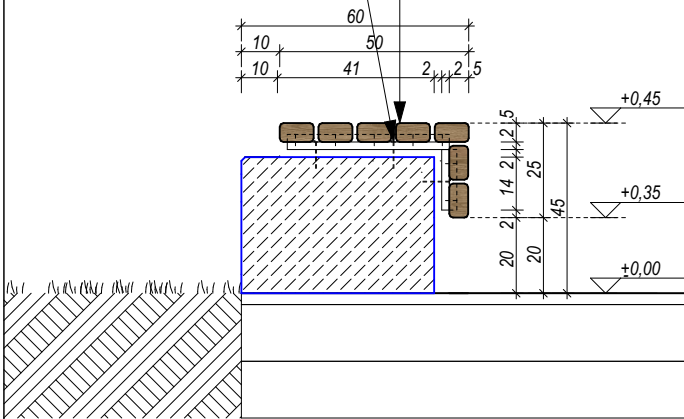

Rodzaj materiału

Beton barwiony w masie w kolorze jasnym beżowym,
analogiczny do materiału elewacji budynków

Przedmiot inwestycji: **RYSUNEK ZAMIENNY**
REWITALIZACJA CENTRALNYCH PRZESTRZENI PUBLICZNYCH MIASTA TURKU DLA
OBSZARU: PARK MIEJSKI IM. ŻERMINY SKŁADKOWSKIEJ, UL. PARKOWA

Tytuł rysunku: **Ławka S1** Skala: **1:20**
Wariant: **ARCH.**

Inwestor: **GMINA MIEJSKA TUREK, Kaliska 59, 62-700 Turek**

Projektant: arch. Antoni Pikul nr wpis: UAN-2-8346-96/84 Podpis:

Opracowanie: arch. Mikołaj Pikul arch. Patrycja Matysik-Ochalek Podpis:

pikul PIKUL ARCHITEKCI
ul. Witosa 80, 38-200 Jasło, tel. 605 311 199
pikularchitekci@gmail.com www.mpikul.pl data: **V 2023**
nr rys: **PW-I-A1**