1 PROJEKT STANOWI CZĘŚĆ SKŁADOWĄ PROJEKTU WYKONAWCZEGO DLA ZADANIA PN. BUDOWA STRAŻNICY JEDNOSTKI RATOWNICZO - GAŚNICZEJ NR 2 W BIERUNIU KOMENDY MIEJSKIEJ PAŃSTWOWEJ STRAŻY POŻARNEJ W TYCHACH I NALEŻY GO ROZPATRYWAĆ ŁĄCZNIE Z POZOSTAŁYMI TOMAMI DOKUMENTACJI, OPRACOWANIAMI BRANŻOWYMI, SPECYFIKACJAMI I PRZEDMIARAMI ROBÓT. WYKONAWCA PRZED ROZPOCZĘCIEMROBÓT POWINIEN ZAPOZNAĆ SIĘ Z TREŚCIĄ KOMPLETNEJ DOKUMENTACJI PROJEKTOWEJ. KAŻDY WYKONAWCA BRANŻOWY POWINIEN ZAPOZNAĆ SIĘ ZE WSZYSTKIMI ELEMENTAMI DOKUMENTACJI PROJEKTOWEJ. WSZYSTKIE PROJEKTY BRANŻOWE NALEŻY ROZPATRYWAĆ ŁĄCZNIE.

2 ZGODNIE Z TREŚCIĄ ART. 29 UST. 3 USTAWY PRAWO ZAMÓWIEŃ PUBLICZNYCH. PROJEKT REALIZUJE KONKRETNY CIĄG TECHNOLOGICZNY, WIĘC DOPUSZCZA SIĘ STOSOWANIE URZĄDZEŃ RÓWNOWAŻNYCH CO DO ICH CECH I PARAMETRÓW, A WSZELKIE NAZWY FIRMOWE URZĄDZEŃ I WYROBÓW UŻYTE W DOKUMENTACJI PROJEKTOWEJ POWINNY BYĆ TRAKTOWANE JAKO DEFINICJE STANDARDU, A NIE JAKO KONKRETNE NAZWY FIRMOWE TYCH URZĄDZEŃ I WYROBÓW ZASTOSOWANYCH W DOKUMENTACJI.

3 DOPUSZCZA SIĘ ZASTOSOWANIE MATERIAŁÓW PODOBNYCH DO WSKAZANYCH W DOKUMENTACJI, O PARAMETRACH TECHNICZNYCH, FUNKCJONALNYCH, EKSPLOATACYJNYCH RÓWNOWAŻNYCH BĄDŹ WYŻSZYCH OD PARAMETRÓW MATERIAŁÓW WSKAZANYCH W PROJEKCIE, POD WARUNKIEM UZYSKANIA WCZEŚNIEJSZEJ ZGODY PROJEKTANTÓW OBIEKTU. WYKONAWCA W CELU DOKONANIA ZMIANY I UZYSKANIA OPINII PROJEKTANTA JEST ZOBOWIĄZANYDO PRZYGOTOWANIA DOKUMENTACJI PORÓWNAWCZEJ PARAMETRÓW TECHNICZNYCH, FUNKCJONALNYCH I EKSPLOATACYJNYCH PROPONOWANYCH MATERIAŁÓW A W PRZYPADKU ELEMENTÓW KONSTRUKCYJNYCH I INSTALACJI NIEZBĘDNYCH OBLICZEŃ ZGODNIE Z ZALECENIAMI PROJEKTANTA UMOŻLIWIAJĄCYCH PORÓWNANIE I ZAPEWNIAJĄCYCH BEZPIECZEŃSTWO KONSTRUKCJI ORAZ PRAWIDŁOWOŚĆ DZIAŁAŃ. KOSZTY WSZELKICH CZYNNOŚCI PROJEKTOWYCH I WYKONAWCZYCH ZWIĄZANYCH ZE ZAMIANĄ MATERIAŁÓW PONOSI WYKONAWCA.

4 PROJEKTANT NIE ODPOWIADA ZA PROWADZENIE BUDOWY NIEZGODNIE Z PROJEKTEM.
ZA PRAWIDŁOWOŚĆ WYKONANIA PRAC ODPOWIADA WYKONAWCA. W PRZYPADKU WYKONANIA ROBÓT NIEZGODNIE Z PROJEKTEM WYKONAWCA ZOBOWIĄZANY JEST PRZEKAZAĆ TĘ INFORMACJE ARCHITEKTOWI I PROJEKTANTOM BRANŻOWYM CELEM ZATWIERDZENIA KONIECZNYCH ZMIAN W PROJEKCIE POD WARUNKIEM ZGODNOŚCI Z PRAWEM BUDOWLANYM I PRZEPISAMI TECHNICZNO - BUDOWLANYMI. W PRZYPADKU NIEZGODNOŚCI I BRAKU AKCEPTACJI ARCHITEKTA I PROJEKTANTÓW BRANŻOWYCH WYKONAWCA NA WŁASNY KOSZT DOPROWADZI DO ZGODNOŚCI ROBÓT BUDOWLANYCH Z PROJEKTEM.

5 PODCZAS REALIZACJI PROJEKTU NALEŻY WSZYSTKIE BRANŻE ROZPATRYWAĆ RÓWNOLEGLE, A W PRZYPADKU WYSTĄPIENIA KOLIZJI NALEŻY JE SKOORDYNOWAĆ NA BUDOWIE Z KOORDYNATORAMI BRANŻOWYMI. I PROJEKTANTAMI

6 WSZYSTKIE WYMIARY NALEŻY SPRAWDZAĆ NA BUDOWIE.

7 WSZYSTKIE WYMIARY PODAWANE SĄ W CENTYMETRACH. OBOWIĄZKIEM WYKONAWCY JEST SPRAWDZENIE WYMIARU W NATURZE.W PRZYPADKU JAKIEJKOLWIEK ZMIANY LUB RÓŻNICY ZAUWAŻONEJ MIĘDZY PROJEKTEM A STANEM FAKTYCZNYM WYKONAWCA ZOBOWIĄZANY JEST PRZEKAZAĆ TĘ INFORMACJE ARCHITEKTOWI I PROJEKTANTOM BRANŻOWYM CELEM ZATWIERDZENIA KONIECZNYCH ZMIAN W PROJEKCIE POD WARUNKIEM ZGODNOŚCI Z PRAWEM BUDOWLANYM I PRZEPISAMI TECHNICZNO BUDOWLANYMI.

8 NIE ODMIERZAĆ WYMIARÓW Z RYSUNKU, NALEŻY BAZOWAĆ NA WYMIARACH PODANYCH NA RYSUNKACH LUB POTWIERDZIĆ BRAKUJĄCE WARTOŚCI Z PROJEKTANTEM.

9 PRZED WYKONANIEM OTWORÓW DRZWIOWYCH, REWIZYJNYCH, PRZEBIĆ INSTALACYJNYCH NALEŻY SPRAWDZIĆ SPOSÓB MONTAŻU DRZWI,KLAP POŻAROWYCH, REWIZJI, ŻALUZJI, USZCZELNIEŃ POŻAROWYCH, ETC. ORAZ DOSTOSOWAĆ OTWORY DO INDYWIDUALNYCH WYMIARÓW PRODUKTU.

10 WSZYSTKIE PRÓBKI ELEMENTÓW WYKOŃCZENIOWYCH PRZEDSTAWIĆ INWESTOROWI I PROJEKTANTOWI DO WERYFIKACJI I AKCEPTACJI PRZED ETAPEM REALIZACJIPRAC WYKOŃCZENIOWYCH.

11 WSZELKIE UŻYTE W PROJEKCIE MATERIAŁY WYKOŃCZENIOWE ORAZ WYPOSAŻENIE NALEŻY UŻYTKOWAĆ ZGODNIE Z ZALECENIAMI PRODUCENTA.

12 WSZYSTKIE ZABUDOWANE MATERIAŁY BUDOWLANE I WYKOŃCZENIOWE MUSZĄ POSIADAĆ POLSKIE ATESTY DO STOSOWANIA W BUDOWNICTWIE, A W SZCZEGÓLNOŚCI BĘDĄ WYKONANE Z MATERIAŁÓW CO NAJMNIEJ TRUDNOZAPALNYCH, NIE KAPIĄCYCH I NIE ODPADAJĄCYCH POD WPŁYWEM OGNIA WG NORMY PN-EN 13501-1 KLASYFIKACJI OGNIOWEJ MATERIAŁÓW BUDOWLANYCH.

13 STOSOWANIE SIĘ DO ROZWIĄZAŃ PRZYJĘTYCH W PROJEKCIE NIE ZWALNIA WYKONAWCY Z ODPOWIEDZIALNOŚCI ZA WYKONANIE PRAC ZGODNIE Z ZASADAMI WIEDZY TECHNICZNEJ I OBOWIĄZUJĄCYMI PRZEPISAMI.

14 WSZYSTKIE PRACE BUDOWLANO-MONTAŻOWE, A TAKŻE ODBIÓR ROBÓT NALEŻY WYKONAĆ ZGODNIE Z OBOWIĄZUJĄCYMI NORMAMI, INSTRUKCJAMI, PRZEPISAMI BHP I PRZEPISAMI USTAWY PRAWO BUDOWLANE.

15 WSZYSTKIE ROBOTY BUDOWLANE PROWADZIĆ POD STAŁYM NADZOREM OSÓB POSIADAJĄCYCH ODPOWIEDNIE KWALIFIKACJE I UPRAWNIENIA ZAWODOWE.

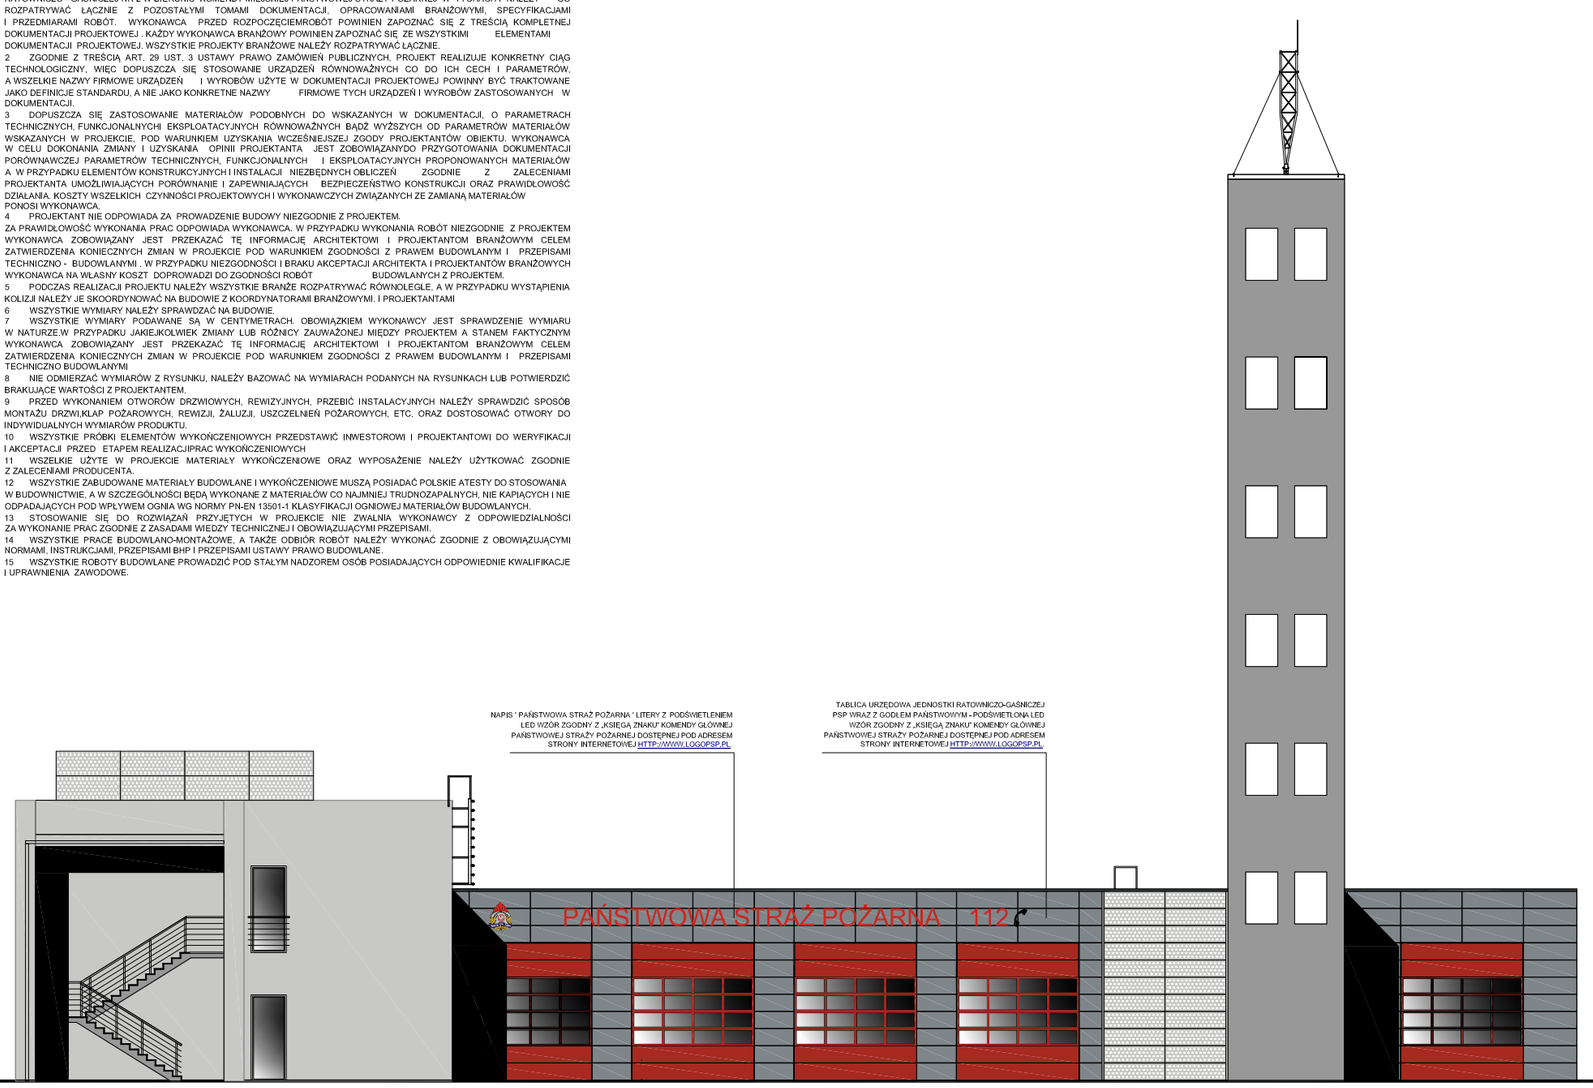

ELEWACJA PÓŁNOCNO - ZACHODNIA

BLACHA PERFOROWANA ALUMINIOWA PREANODOWANA GR. MIN. 2 MM. MOCOWANIE UKRYTE (NIE DOPUSZCZA SIĘ MOCOWANIA Z WIDOCZNYMI NITAMI). BLACHA ZABEZPIECZONA PRZEZ MALOWANIE PROSZKOWE ELEMENTÓW ALUMINIOWYCH FARBĄ PROSZKOWĄ O JAKOŚCI FASADOWEJ– RAL 7047

BLACHA PEŁNA ALUMINIOWA PREANODOWANA GR. MIN. 2 MM. MOCOWANIE UKRYTE (NIE DOPUSZCZA SIĘ MOCOWANIA Z WIDOCZNYMI NITAMI). BLACHA ZABEZPIECZONA PRZEZ MALOWANIE PROSZKOWE ELEMENTÓW ALUMINIOWYCH FARBĄ PROSZKOWĄ O JAKOŚCI FASADOWEJ– RAL 7046

OBRÓBKI BLACHARSKIE, RYNNY , RURY SPUSTOWE BLACHA TYTAN CYNK MIN.07 MM - RAL 7016

BRAMY GARAŻOWE ZGODNIE Z ZESTAWIENIEM - RAL 3000

PROFILE ALUMINIOWE FASADY PRZESZKLONEJ, OKIEN I DRZWI RAL 7016

TYNK, BRAMA GARAŻOWA DO MAGAZYNÓW - RAL 7047

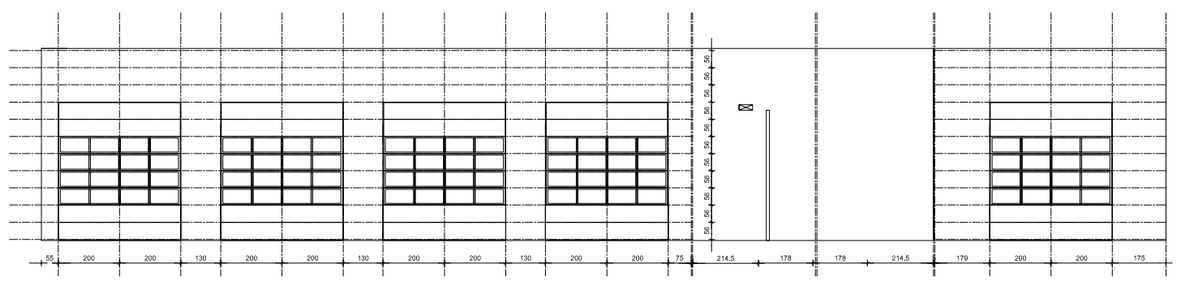

BLACHA PEŁNA ALUMINIOWA PREANODOWANA GR. MIN. 2 MM. MOCOWANIE UKRYTE (NIE DOPUSZCZA SIĘ MOCOWANIA Z WIDOCZNYMI NITAMI). BLACHA ZABEZPIECZONA PRZEZ MALOWANIE PROSZKOWE ELEMENTÓW ALUMINIOWYCH FARBĄ PROSZKOWĄ O JAKOŚCI FASADOWEJ– RAL 7046

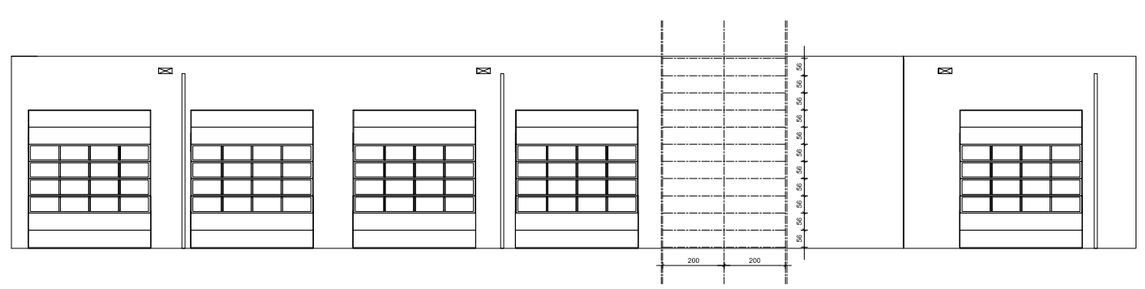

BLACHA PERFOROWANA ALUMINIOWA PREANODOWANA GR. MIN. 2 MM. MOCOWANIE UKRYTE (NIE DOPUSZCZA SIĘ MOCOWANIA Z WIDOCZNYMI NITAMI). BLACHA ZABEZPIECZONA PRZEZ MALOWANIE PROSZKOWE ELEMENTÓW ALUMINIOWYCH FARBĄ PROSZKOWĄ O JAKOŚCI FASADOWEJ– RAL 7047

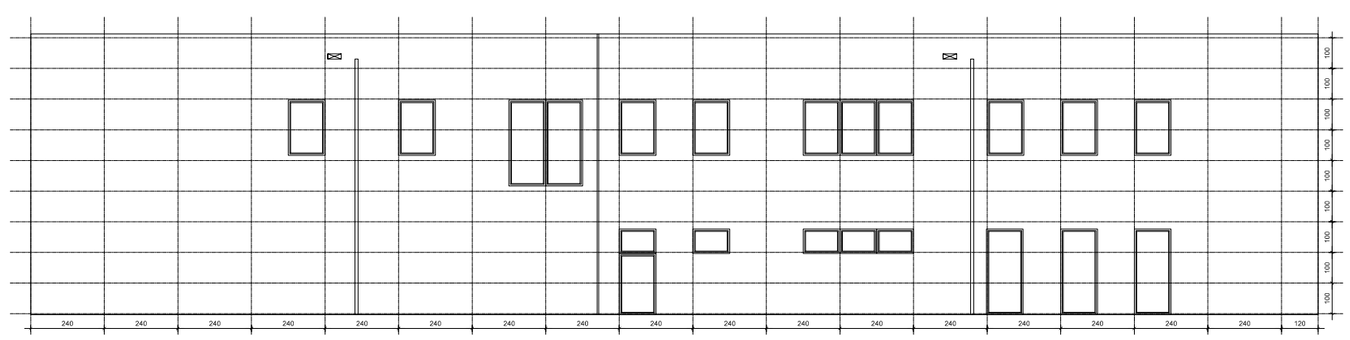

BLACHA PERFOROWANA ALUMINIOWA PREANODOWANA GR. MIN. 2 MM. MOCOWANIE UKRYTE (NIE DOPUSZCZA SIĘ MOCOWANIA Z WIDOCZNYMI NITAMI). BLACHA ZABEZPIECZONA PRZEZ MALOWANIE PROSZKOWE ELEMENTÓW ALUMINIOWYCH FARBĄ PROSZKOWĄ O JAKOŚCI FASADOWEJ– RAL 7047
W MIEJSCU LOKALIZACJI OKIEN UMOŻLIWIĆ OTWARCIE
BLACHY PERFOROWANEJ NA POWIERZCHNI MIN. POWIERZCHNI OKNA

UWAGA : WYBRANA PRZEZ WYKONAWCĘ TECHNOLOGIA UŁOŻENIA PŁYT ORAZ DOSTOSOWANIE DO WYKONAWCZEGO STANU GRUNTOWEGO BUDYNKU I WYMIAROWY ZMIERZONYCH W NATURZE MOŻE WYMUSIĆ KONIECZNOŚĆ ZMIANY UKŁADU PŁYT NA ELEWACJI !!! TAKIM PRZYPADKU WYKONAWCA JEST ZOBOWIĄZANY DO UZGODNIENIA NOWEGO ROKŁADU I WYMIAROW PŁYT Z PROJEKTANTEM PRZED ZŁOŻENIAM ZAMÓWIENIA I ROBOTAMI MONTAŻOWYMI

ZESPÓŁ PROJEKTOWY A M D
43-400 Cieszyn ul. Chopina 54 - Akc Biznes Park Bobrek 8 tom_665 053 163 tilavio@amd.pl

Projektował	mgr inż. arch. Marek Zając					Inwestor: Komenda Miejska Państwowej Straży Pożarnej w Tychach 43-100 Tychy ul. Aleja Niepodległości 230
Opracował	mgr inż. arch. Stella Pilarska-Zawiła					Inwestor: Rejonowy zarząd sieci Dystrybucyjnej Gazowej nr 2 w Bielsku-Białej
Sprawdził	mgr inż. arch. Tomasz Ingram-Kuśka					Lokalizacja: Bieruń ul. Ks. Wł.gł. działki nr 2501/5,1522/10
Nazwa rysunku: ELEWACJE						Branża: WIELOBRANŻOWY
						Opracowanie: Arc.T.	W skali: 07.2022