






PLAN SYTUACYJNY GĘBICE

259

LEGENDA:

-  przebudowa drogi - budowa chodnika
-  projektowane płyty ostrzegawcze
-  projektowany krawężnik
-  projektowane obrzeże

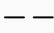 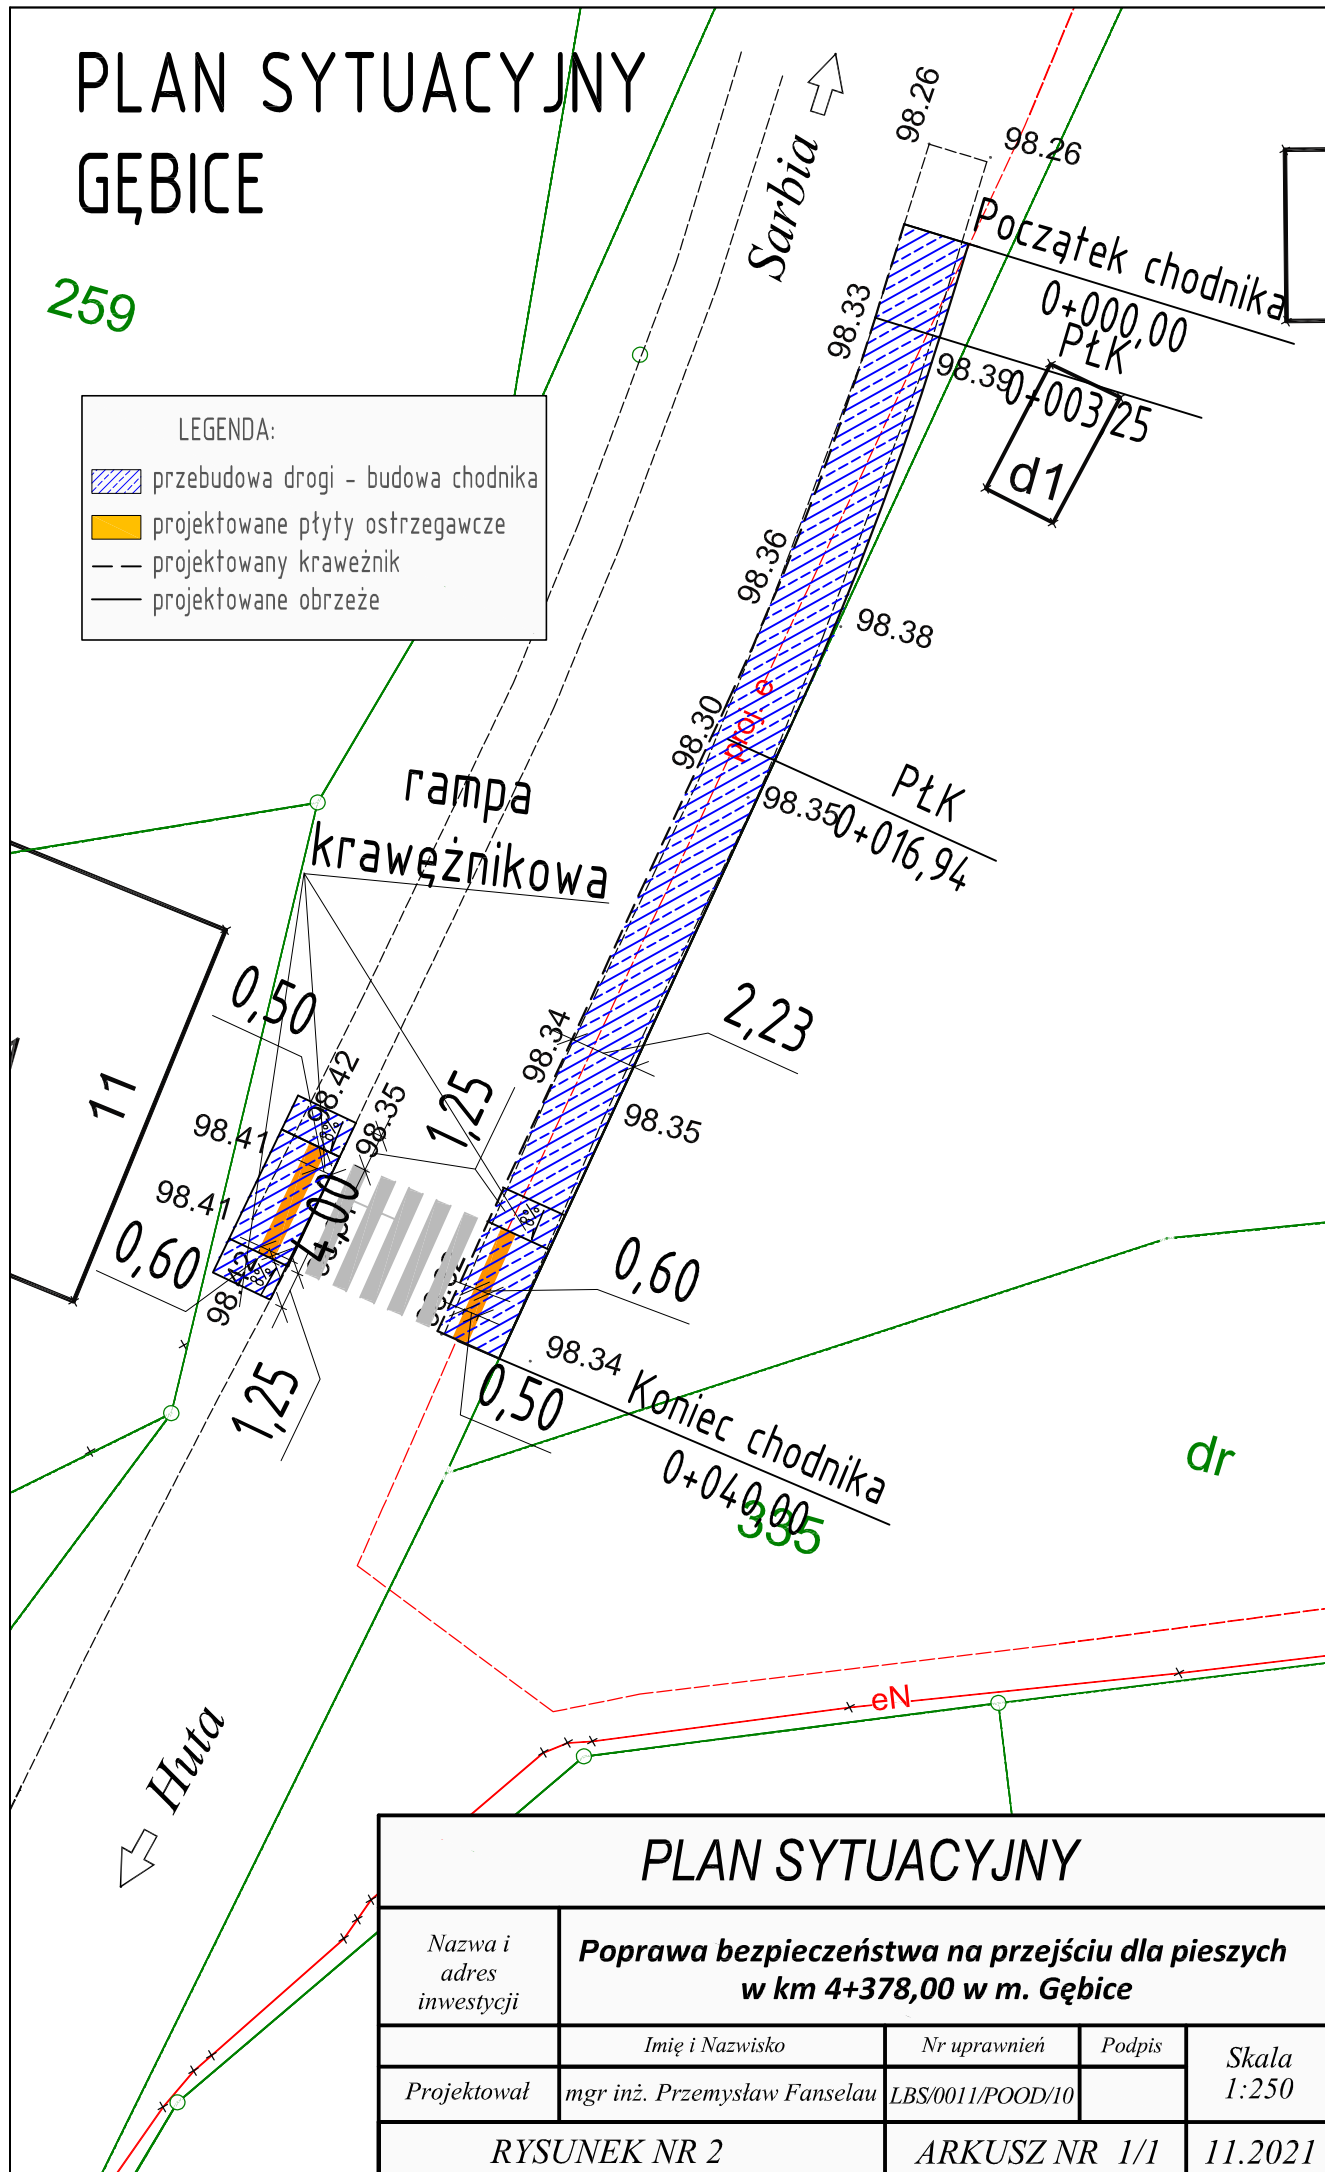

PLAN SYTUACYJNY

Nazwa i
adres
inwestycji

**Poprawa bezpieczeństwa na przejściu dla pieszych
w km 4+378,00 w m. Gębice**

Projektował

Imię i Nazwisko

mgr inż. Przemysław Fanselau

Nr uprawnień

LBS/0011/POOD/10

Podpis

Skala
1:250

RYSUNEK NR 2

ARKUSZ NR 1/1

11.2021