



Zaple

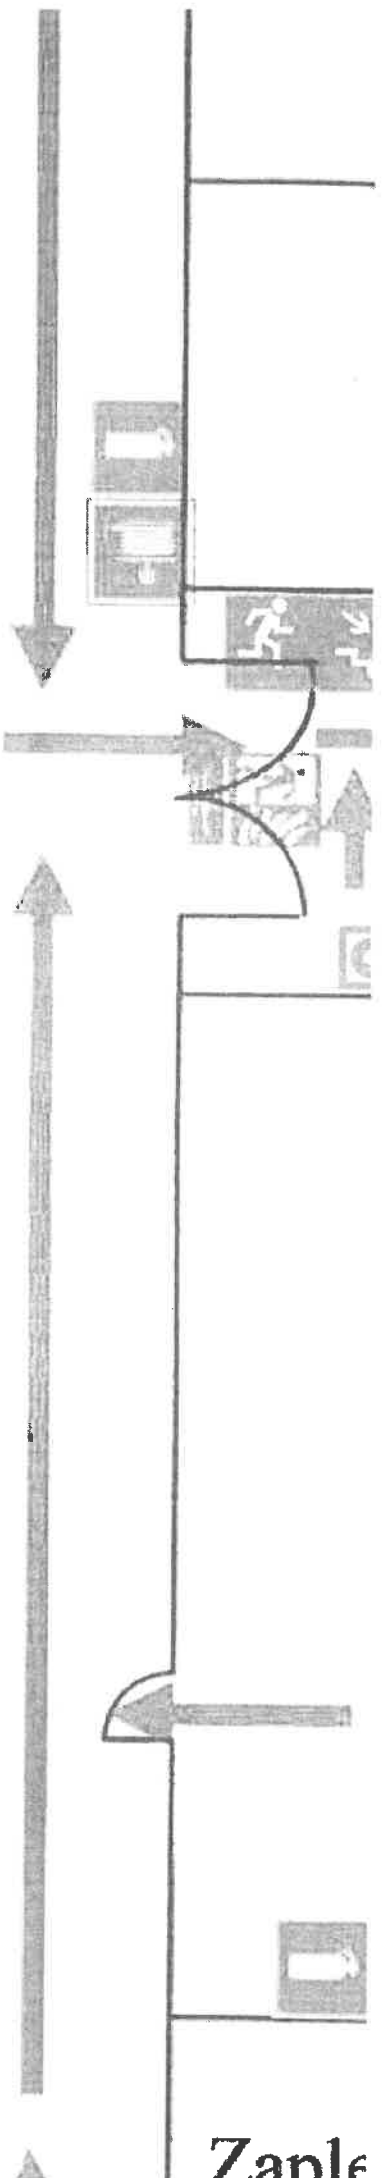

SALA 209

winda


Zaplecze

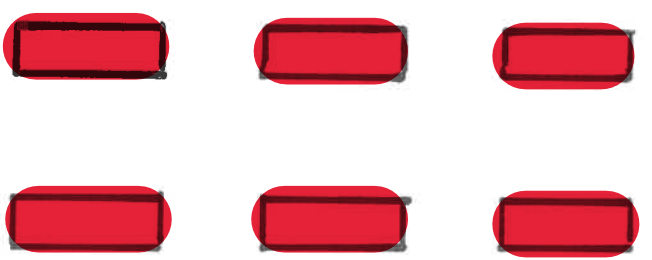

PRAC.
KOMPUT.
13 os.

Zaplecze


PRZED WYMIANĄ OŚWIETLENIA

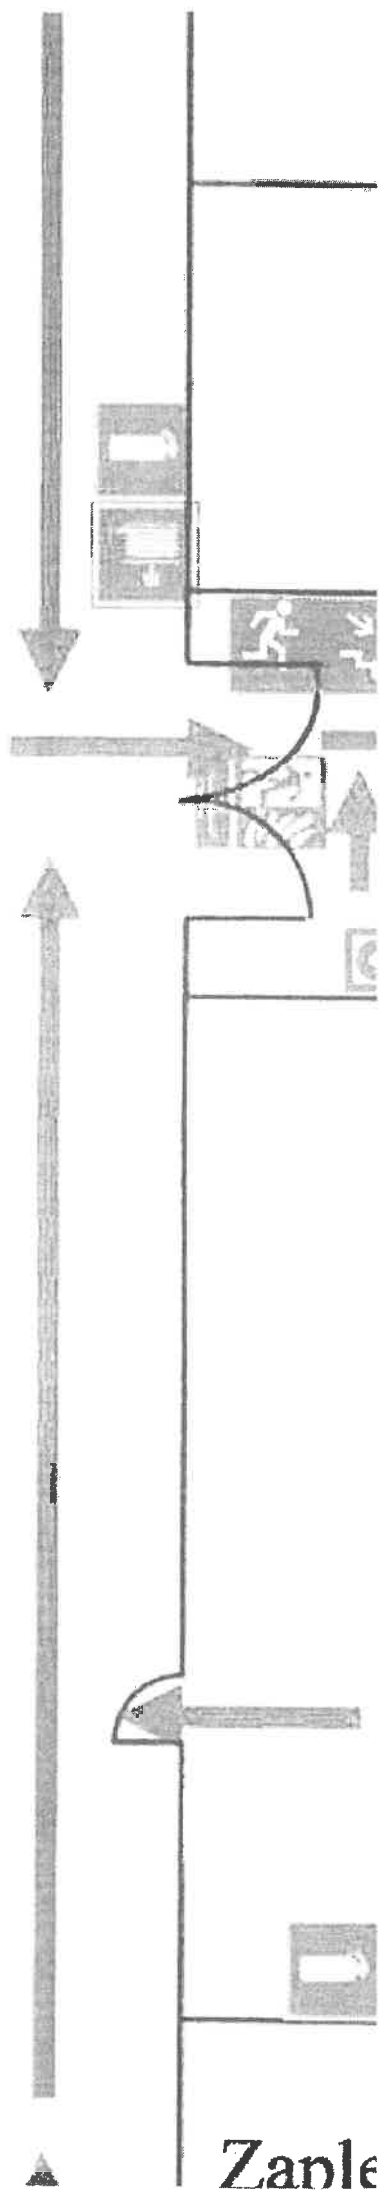

Sal 209

winda

Zaplecze

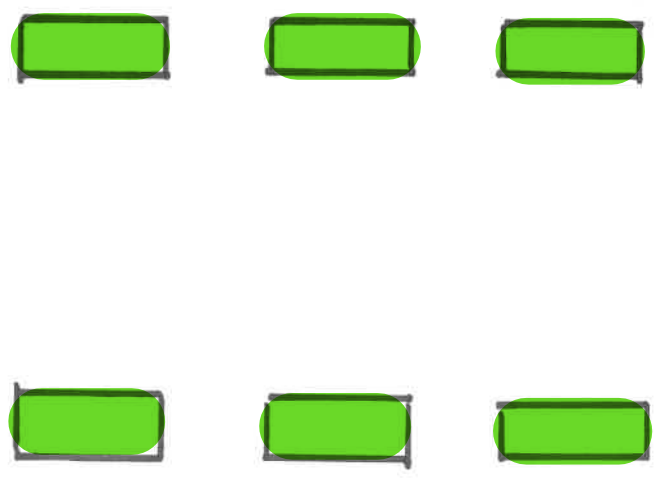

PRAC.
KOMPUT.
13 os.

Zaplecze

Zaple

GO WYMIANIE OPRAW OŚWIECENIOWYCH