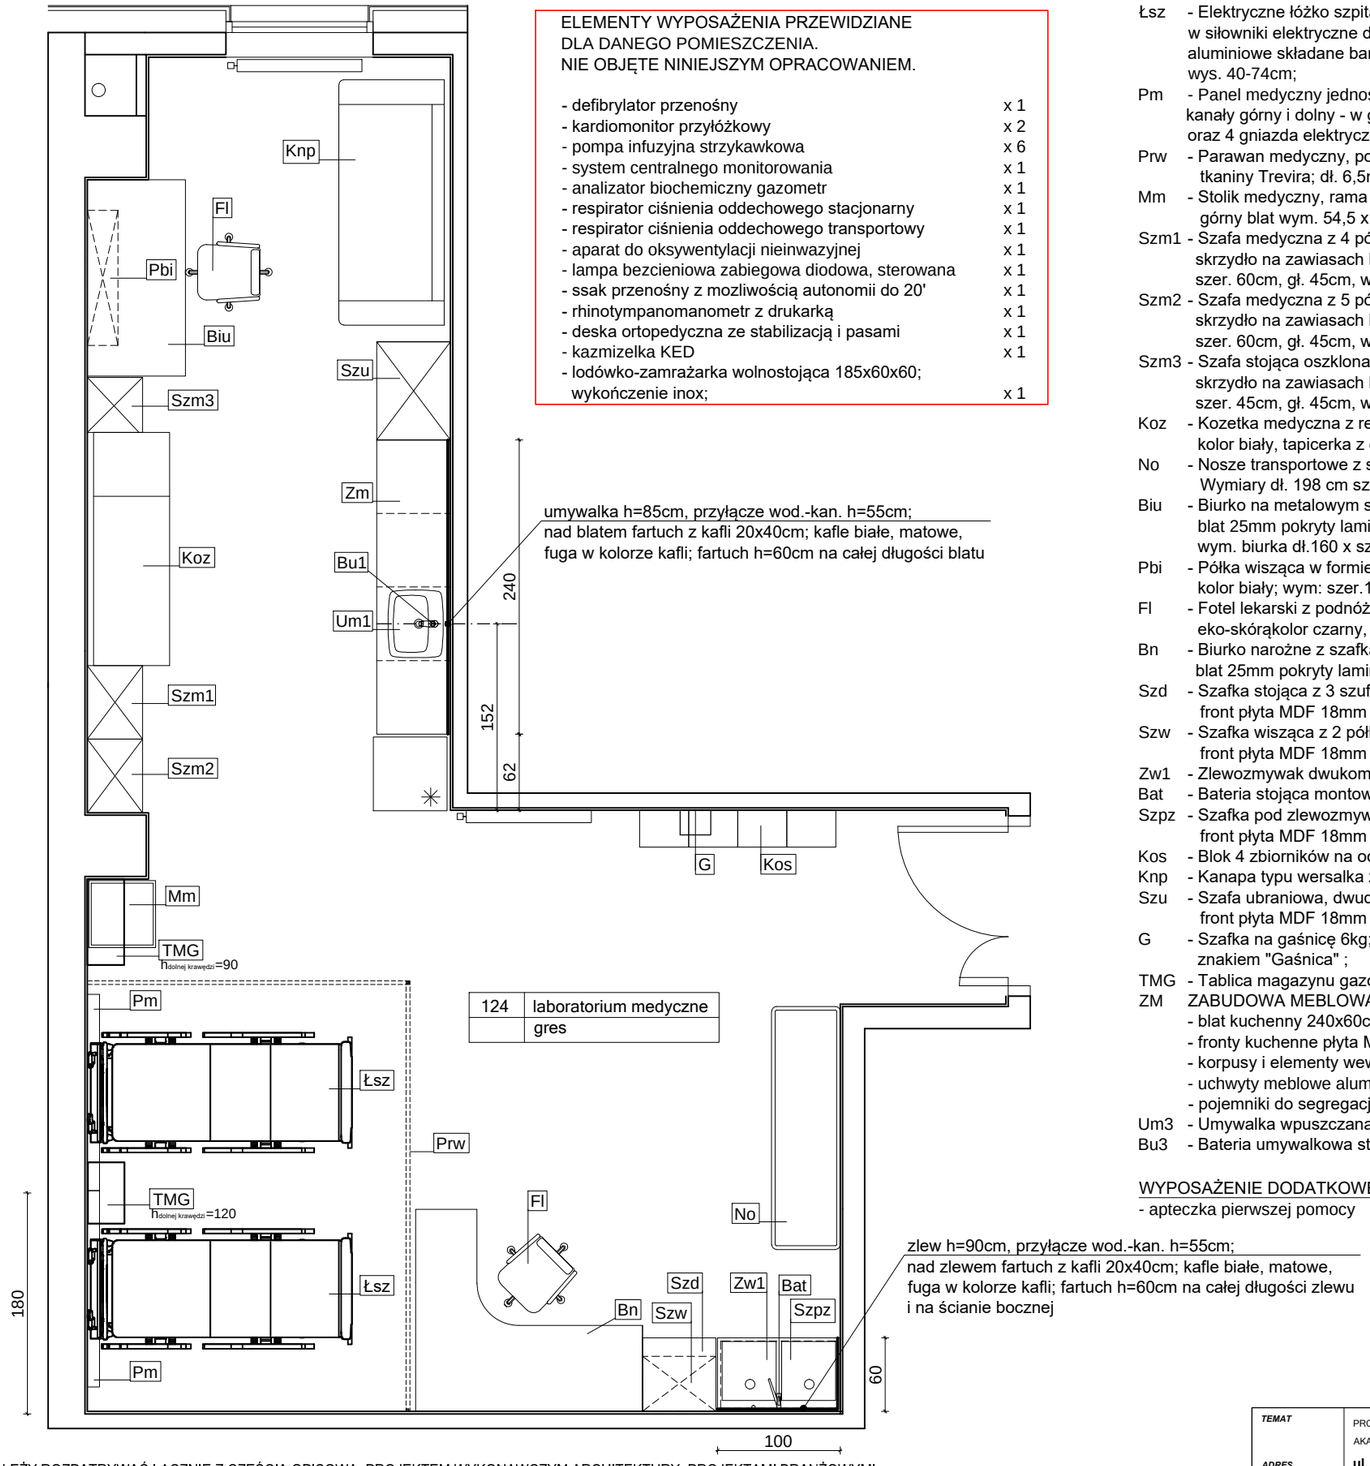

ELEMENTY WYPOSAŻENIA PRZEWIDZIANE
DLA DANEGO POMIESZCZENIA.
NIE OBJĘTE NINIEJSZYM OPRACOWANIEM.

- defibrylator przenośny	x 1
- kardiomonitor przyłóżkowy	x 2
- pompa infuzyjna strzykawkowa	x 6
- system centralnego monitorowania	x 1
- analizator biochemiczny gazometr	x 1
- respirator ciśnienia oddechowego stacjonarny	x 1
- respirator ciśnienia oddechowego transportowy	x 1
- aparat do oksywentylacji nieinwazyjnej	x 1
- lampa bezcieniowa zabiegowa diodowa, sterowana	x 1
- ssak przenośny z mozliwością autonomii do 20'	x 1
- rhinotympanomanometr z drukarką	x 1
- deska ortopedyczna ze stabilizacją i pasami	x 1
- kazmizelka KED	x 1
- lodówko-zamrażarka wolnostojąca 185x60x60; wykończenie inox;	x 1

umywalka h=85cm, przyłącze wod.-kan. h=55cm;
nad blatem fartuch z kafli 20x40cm; kafle białe, matowe,
fuga w kolorze kafli; fartuch h=60cm na całej długości blatu

zlew h=90cm, przyłącze wod.-kan. h=55cm;
nad zlewem fartuch z kafli 20x40cm; kafle białe, matowe,
fuga w kolorze kafli; fartuch h=60cm na całej długości zlewu
i na ścianie bocznej

ZESTAWIENIE WYPOSAŻENIA

Łsz	- Elektryczne łóżko szpitalne wykonane z tworzywa ABS oraz profili stalowych, 3-funkcyjne, wyposażone w siłowniki elektryczne do regulacji (podparcie pleców, kolan, zmiana wysokości), po obu stronach łożyska, aluminiowe składane barierki boczne, cichobieżne hamowane koła jezdne; wymiary: dł. 216cm, szer. 95cm, wys. 40-74cm;	x 2
Pm	- Panel medyczny jednostanowiskowy, wykonany z aluminium, malowany proszkowo; panel podzielony na dwa kanały górny i dolny - w górnym punkty poboru gazów: tlen, sprężone powietrze, próżnia; w dolnym oświetlenie oraz 4 gniazda elektryczne ; panel montowany 160cm nad podłogą; wym: dł.160cm, szer.10cm, wys.16cm;	x 2
Prw	- Parawan medyczny, podwieszany, sufitowy; szyny z duraluminium; zasłony z niepalnej, antybakteryjnej tkaniny Trevira; dł. 6,5mb;	x 1
Mm	- Stolik medyczny, rama z profili stalowych 20x20, dwie półki ze stali nierdzewnej; kolor biały; górny blat wym. 54,5 x 54,5, dolny blat wym. 54 x 54, dwie nóżki i dwa kółka podwójne;	x 1
Szm1	- Szafa medyczna z 4 półkami, wykonana z blachy malowanej proszkowo na kolor RAL 7035, jedno uchylne skrzydło na zawiasach kołkowych, drzwi z szybą hartowaną, z zamkiem baskwilowym szer. 60cm, gł. 45cm, wys. 180cm	x 1
Szm2	- Szafa medyczna z 5 półkami, wykonana z blachy malowanej proszkowo na kolor RAL 7035, jedno uchylne skrzydło na zawiasach kołkowych, drzwi z szybą hartowaną, z zamkiem baskwilowym szer. 60cm, gł. 45cm, wys. 200cm	x 1
Szm3	- Szafa stojąca oszklona, wykonana z blachy malowanej proszkowo na kolor RAL 7035, jedno uchylne skrzydło na zawiasach kołkowych, drzwi z szybą hartowaną, z zamkiem baskwilowym; szer. 45cm, gł. 45cm, wys. 180cm	
Koz	- Kozetka medyczna z regulacją wysokości, regulacją podgłówka, rama z rur kwadratowych powlekanych, kolor biały, tapicerka z eko-skóry kolor czarny, wy: dł. 190cm x szer. 62cm x wys. 66cm;	x 1
No	- Nosze transportowe z systemem hydraulicznym, na kółkach, opuszczane poręcze boczne Wymiary dł. 198 cm szer. 56 cm wys. od 56cm 106cm;	x 1
Biu	- Biurko na metalowym stelażu z kontenerkiem, konstrukcja z profili stalowych malowanych proszkowo kolor biały, blat 25mm pokryty laminatem w kolorze szarym; kontenerek 2 szufladowy metalowy w kolorze szarym; wym. biurka dł.160 x szer.80 x wys.78;	x 1
Pbi	- Półka wisząca w formie 5 otwartych wnęk, płyta laminowana 18mm, obrzeża wykończone okleiną ABS, kolor biały; wym: szer.110 x gł.25 x wys.50	x 1
Fl	- Fotel lekarski z podnóżkiem i kółkami, podstawa metalowa chromowana, siedzisko i oparcie tapicerowane eko-skórąkolor czarny, wysokość i oparcie siedziska regulowane;	x 2
Bn	- Biurko narożne z szafką, konstrukcja z profili stalowych malowanych proszkowo kolor biały, blat 25mm pokryty laminatem w kolorze białym; wym. 165 x 185 x 78;	x 1
Szd	- Szafka stojąca z 3 szufladami, na nóżkach; wym. 60 x 60 x 90; korpus płyta MDF laminowana 18mm, kolor biały; front płyta MDF 18mm wykończona białą folią PCV na wysoki połysk; uchwyty aluminiowe;	x 1
Szw	- Szafka wisząca z 2 półkami; wym. 45 x 60 x 70; korpus płyta MDF laminowana 18mm, kolor biały; front płyta MDF 18mm wykończona białą folią PCV na wysoki połysk; uchwyty aluminiowe;	x 1
Zw1	- Zlewozmywak dwukomorowy, do montażu na szafce; stalowy, 100 x 60 x 5; z otworem na baterię;	x 1
Bat	- Bateria stojąca montowana na zlewie, chrom polerowany, obrotowa wylewka o zasięgu ok.250mm;	x 1
Szpz	- Szafka pod zlewozmywak; wym. 60 x 100 x 85, korpus płyta MDF laminowana 18mm, kolor biały; front płyta MDF 18mm wykończona białą folią PCV na wysoki połysk; uchwyty aluminiowe;	x 1
Kos	- Blok 4 zbiorników na odpady medyczne, z klapą, materiał polietylen, 160 x 30 x 80	x 1
Knp	- Kanapa typu wersalka z podłokietnikami i oparciem, tapicerowana w kolorze szarym, wym. ok. 200 x 85 x 95;	x 1
Szu	- Szafa ubraniowa, dwudrzwiowa; drążkiem i półkami; korpus płyta MDF laminowana 18mm, kolor biały; front płyta MDF 18mm wykończona białą folią PCV na wysoki połysk; uchwyty aluminiowe; wym. 80x60x200;	x 1
G	- Szafka na gaśnicę 6kg;(wys.x szer.x gł) 65x25x20; blacha stalowa malowana proszkowo, kolor biały; oznakowana znakiem "Gaśnica" ;	x 1
TMG	- Tablica magazynu gazów; dolna krawędź h=90/120; szczegóły wg projektu instalacji oraz magazynu gazów;	x 2
ZM	ZABUDOWA MEBLOWA , wym. całości 240x60x85cm (4x szafka zamykana 60cm): - blat kuchenny 240x60cm; płyta wiórowa w okleinie, gr. 38mm, kolor szary z rysunkiem drewna - fronty kuchenne płyta MDF 18mm wykończona folią PCV na wysoki połysk - korpusy i elementy wewnętrzne płyta MDF 18mm laminowana w kolorze białym - uchwyty meblowe aluminiowe - pojemniki do segregacji odpadów (do szafki 60cm)	x 1
Um3	- Umywalka wpuszczana w blat, ceramiczna biała 55x45, z otworem na baterię	x 1
Bu3	- Bateria umywalkowa stojąca, jednouchwytowa, długość wylewki 10cm, wykończenie chrom	x 1

WYPOSAŻENIE DODATKOWE

- apteczka pierwszej pomocy x 1

UWAGI:

1. RYSUNEK NALEŻY ROZPATRYWAĆ ŁĄCZNIE Z CZĘŚCIĄ OPISOWĄ, PROJEKTEM WYKONAWCZYM ARCHITEKTURY, PROJEKTAMI BRANŻOWYMI A EWENTUALNE WĄTPLIWOŚCI WYJAŚNIĆ Z AUTORAMI.
2. WYKOŃCZENIE ŚCIAN I PODŁÓG WG RYSUNKÓW KOLORYSTYKI ŚCIAN I PODŁÓG.
3. WYKOŃCZENIE SUFITÓW WRAZ Z ROZMIESZCZENIEM OPRAW OŚWIETLENIOWYCH WG PROJEKTU WYKONAWCZEGO ARCHITEKTURY.
4. ŚCIANY TYNKOWANE I MALOWANE 10CM POWYŻEJ SUFITU PODWIESZANEGO.
5. STOLARKA WEWNĘTRZNA WG RYSUNKÓW I TABELI ZESTAWIENIA STOLARKI
6. WSZELKIE PRACE WYKONAĆ ZGODNIE Z WIEDZĄ BUDOWLANĄ ORAZ WYTYCZNYMI DOSTAWCY MATERIAŁÓW I WYPOSAŻENIA.
7. WYMIARY NA RYSUNKACH PODANO W CENTYMETRACH OD WYKOŃCZONYCH ŚCIAN I PODŁÓG
8. WSZYSTKIE WYMIARY I WIELKOŚCI ZWERYFIKOWAĆ W TRAKCIE REALIZACJI. W RAZIE ROZBIEŻNOŚCI SKONTAKTOWAĆ SIĘ Z PROJEKTANTAMI.
9. NIE SKALOWAĆ, NIE POBIERAĆ WYMIARÓW BEZPOŚREDNIO Z RYSUNKU.

TEMAT	PROJEKT PLACÓWKI NAUKOWO-BADAWCZEJ AKADEMICKIEGO CENTRUM TECHNOLOGII PODWODNYCH AKADEMII MARYNARKI WOJENNEJ W GDYNI WRAZ Z INFRASTRUKTURĄ TECHNICZNĄ I ZAGOSPODAROWANIEM TERENU		JEDN. PROJEKTOWA PNIEWSKI ARCHITEKCI Sp. z o.o. ul. Świętojańska 79/9, 81-389 Gdynia www.pniewskiarchitekci.pl
ADRES	**ul. Grudzińskiego, dz. nr 1597, 1600, 1604 obręb 0021 Oksywie**		
PROJEKTANT w specjalności architektonicznej	**mgr inż. arch. Patryk Pniewski upr. nr PO/KK/287/2009**	PODPIS	INWESTOR AKADEMIA MARYNARKI WOJENNEJ IM. BOHATERÓW WESTERPLATTE ul. Śmidowicza 69, 81-127 Gdynia
OPRACOWAŁ/A	**mgr arch. Ewa Greczkowska**		
	mgr inż. arch. Anna Nowak		FAZA PROJEKT WYKONAWCZY
SPRAWDZAJĄCY w specjalności architektonicznej	**mgr inż. arch. Szymon Czech upr. nr 205/POOKK/IV/2017**		BRANŻA ARCHITEKTURA WNĘTRZ

TYTUŁ	SKALA	DATA	NR RYS.
POM. 124 (PARTER) LABORATORIUM MEDYCZNE - UKŁAD FUNKCJONALNY	1:50	**październik 2020**	PW-W37