


ŁAWA POD KRAWĘŻNIK BET. 15x30x100 cm

ŁAWA POD OBRZEŻE BET. 8x30x100 cm

Pikietaż od 0+939,86 do 1+016,13 m

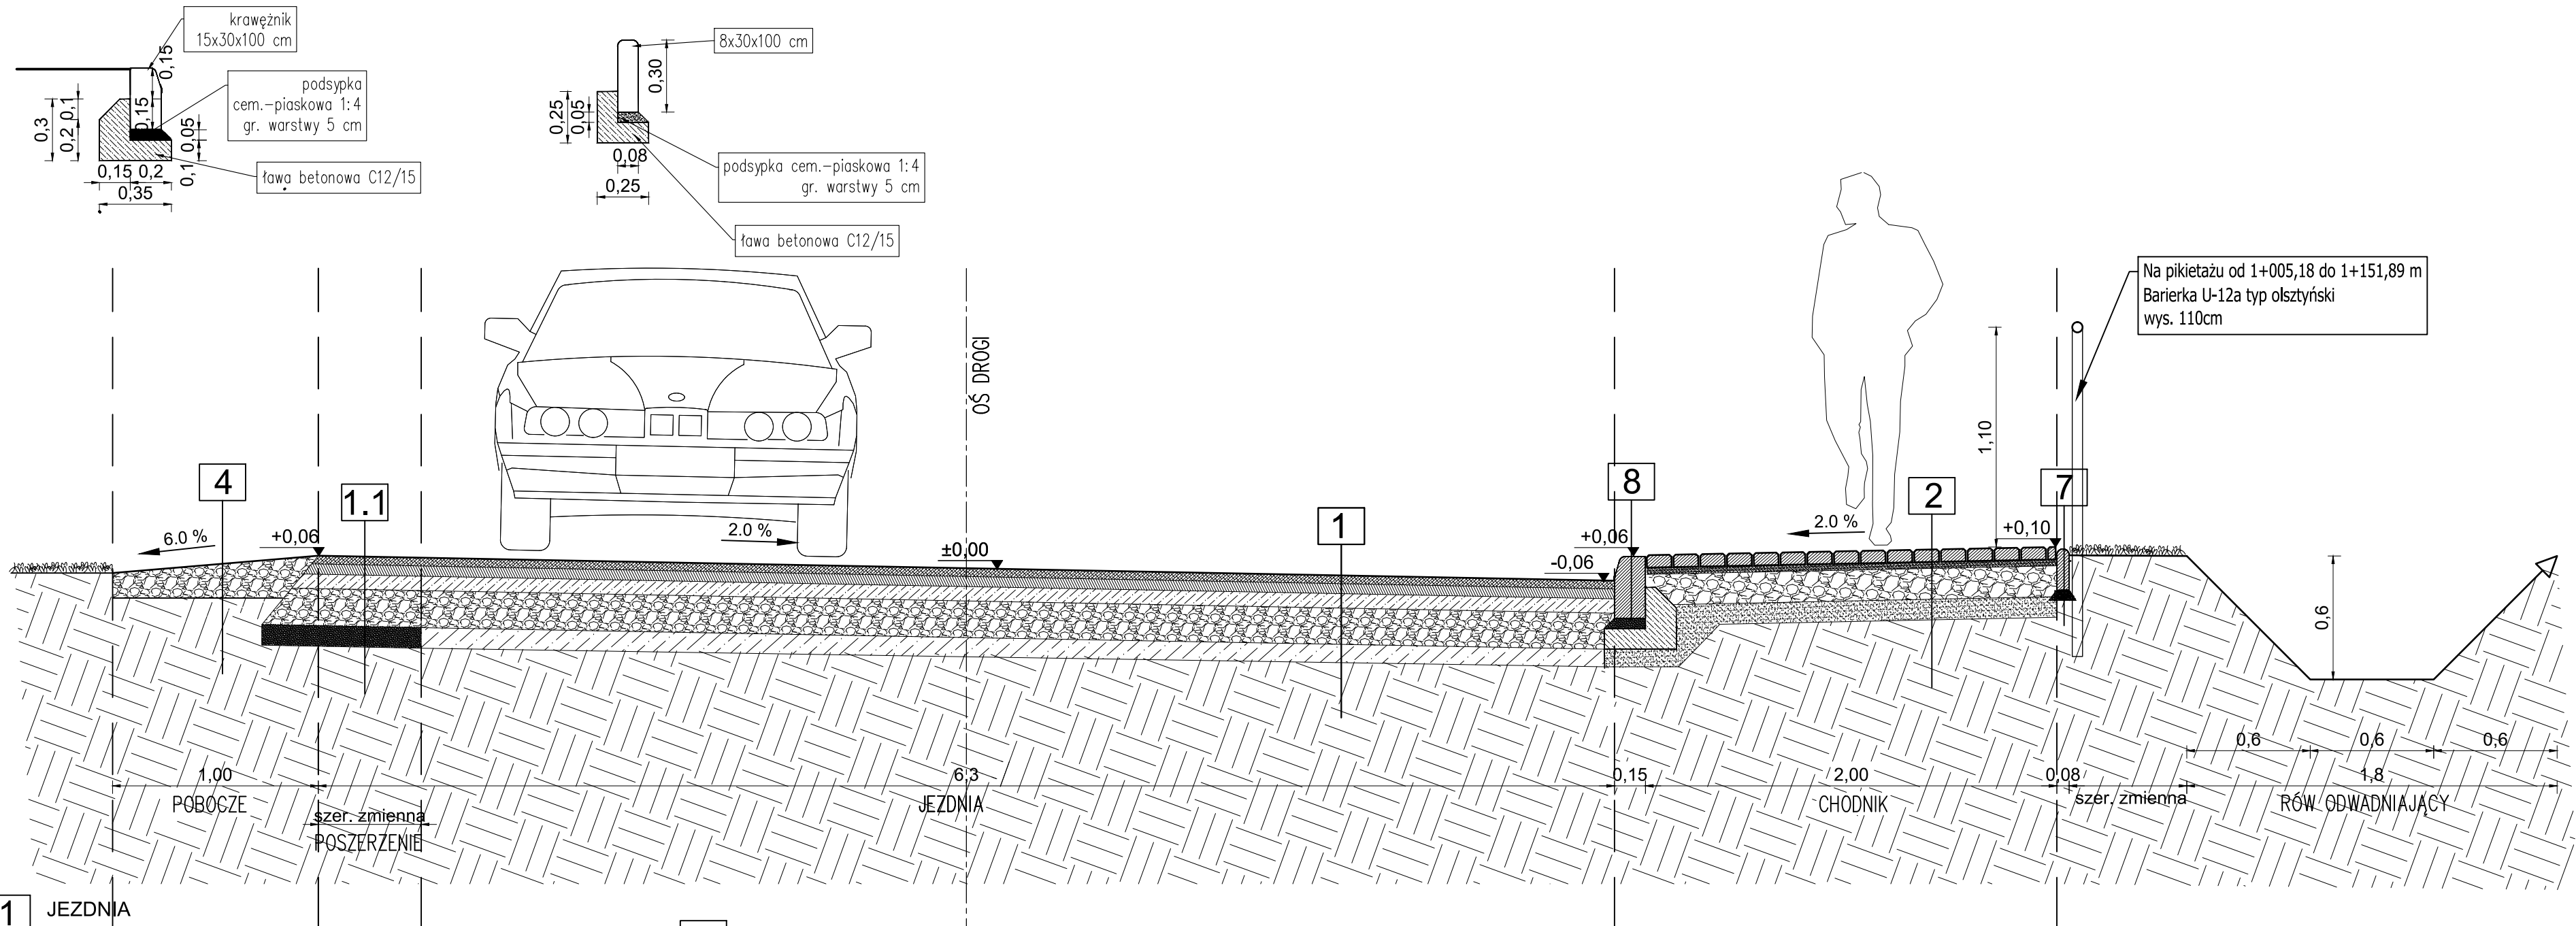

| | |
|--|---------|
| 1 | JEZDNIA |
| warstwa ścieralna z mieszanki mineralno-asfaltowej; gr. 5 cm AC 11 S | |
| warstwa wiążąca z mieszanki mineralno-asfaltowej; gr. 6 cm AC 16 W | |
| podbudowa z betonu asfaltowego; gr. 7 cm AC 22 P | |
| podbudowa z kruszywa łamanego 0/31,5 gr. 5,0 cm | |
| warstwa górna | |
| podbudowa z kruszywa łamanego 0/63 gr. 15,0 cm | |
| warstwa dolna | |

| | |
|--|---------|
| 2 | CHODNIK |
| kostka betonowa gr. 8cm | |
| podsypka cementowo-piaskowa 1:4, gr. 3 cm | |
| podbudowa z kruszywa łamanego 0/31,5 stabilizowanego mechanicznie, gr. 20 cm | |
| warstwa ulepszanego podłoża z kruszywa stabilizowanego cementem C1,5/2,0 gr. 10 cm | |

| | |
|--|--------------------------|
| 4 | POBOCZE UTWARDZONE KŁSM. |
| podbudowa z kruszywa łamanego 0/31,5 stabilizowanego mechanicznie, gr. 15 cm | |

| | |
|---|-----------------|
| 7 | OBRZEŻE 8x30 cm |
| obrzeże betonowe wym. 8x30x100cm | |
| podsypka cementowo-piaskowa 1:4, gr. 5 cm | |
| ława betonowa z oporem C15/20, gr. 10 cm | |

| | |
|---|--------------------|
| 8 | KRAWĘŻNIK 15x30 cm |
| krawężnik drogowy wym. 15x30x100cm | |
| podsypka cementowo-piaskowa 1:4, gr. 5 cm | |
| ława betonowa z oporem C12/15, gr. 15 cm | |
| podsypka piaskowa (Pś), gr. 10 cm | |

| | |
|--|---------------------|
| 1.1 | JEZDNIA POSZERZENIA |
| warstwa ścieralna z mieszanki mineralno-asfaltowej; gr. 5 cm AC 11 S | |
| warstwa wiążąca z mieszanki mineralno-asfaltowej; gr. 6 cm AC 16 W | |
| podbudowa z betonu asfaltowego; gr. 7 cm AC 22 P | |
| podbudowa z kruszywa łamanego 0/31,5 gr. 5,0 cm | |
| warstwa górna | |
| podbudowa z kruszywa łamanego 0/63 gr. 15,0 cm | |
| warstwa dolna | |
| warstwa ulepszanego podłoża z kruszywa stabilizowanego cementem C1,5/2,0 gr. 10 cm | |



Usługi Projektowe i Nadzór w Budownictwie
GRZEGORZ RUDZKI
97-330 Sulejów ul. Góra Strzelecka 18

| | |
|-------------------|--|
| Inwestor: | ZARZĄD DRÓG POWIATOWYCH W PIOTRKOWIE TRYBUNALSKIM Al. 3 Maja 33, 97-300 Piotrków Trybunalski |
| Nazwa inwestycji: | Rozbudowa obiektu mostowego w ciągu drogi powiatowej Nr 3915E w m. Gorzkowice ul. Przedborska wraz z dojazdami |
| Adres inwestycji: | Działka nr ewid. 1192, 939/1, 939/2, 939/3, 938 obręb Gorzkowice Działka nr ewid. 332 obręb Plucice, gmina Gorzkowice |
| Nazwa rysunku: | Przekrój konstrukcyjny VIII |
| Projektował: | mgr inż. Grzegorz Rudzki NB.IV.7342/22/98 |
| Skala: | 1:25 |
| Data: | Marzec 2022 |
| Nr rys.: | D-16 |