


ŁAWA POD KRAWĘŻNIK BET. 15x30x100 cm

ŁAWA POD OBRZEŻE BET. 8x30x100 cm

Pikietaż od 0+475,31 do 0+522,31 m

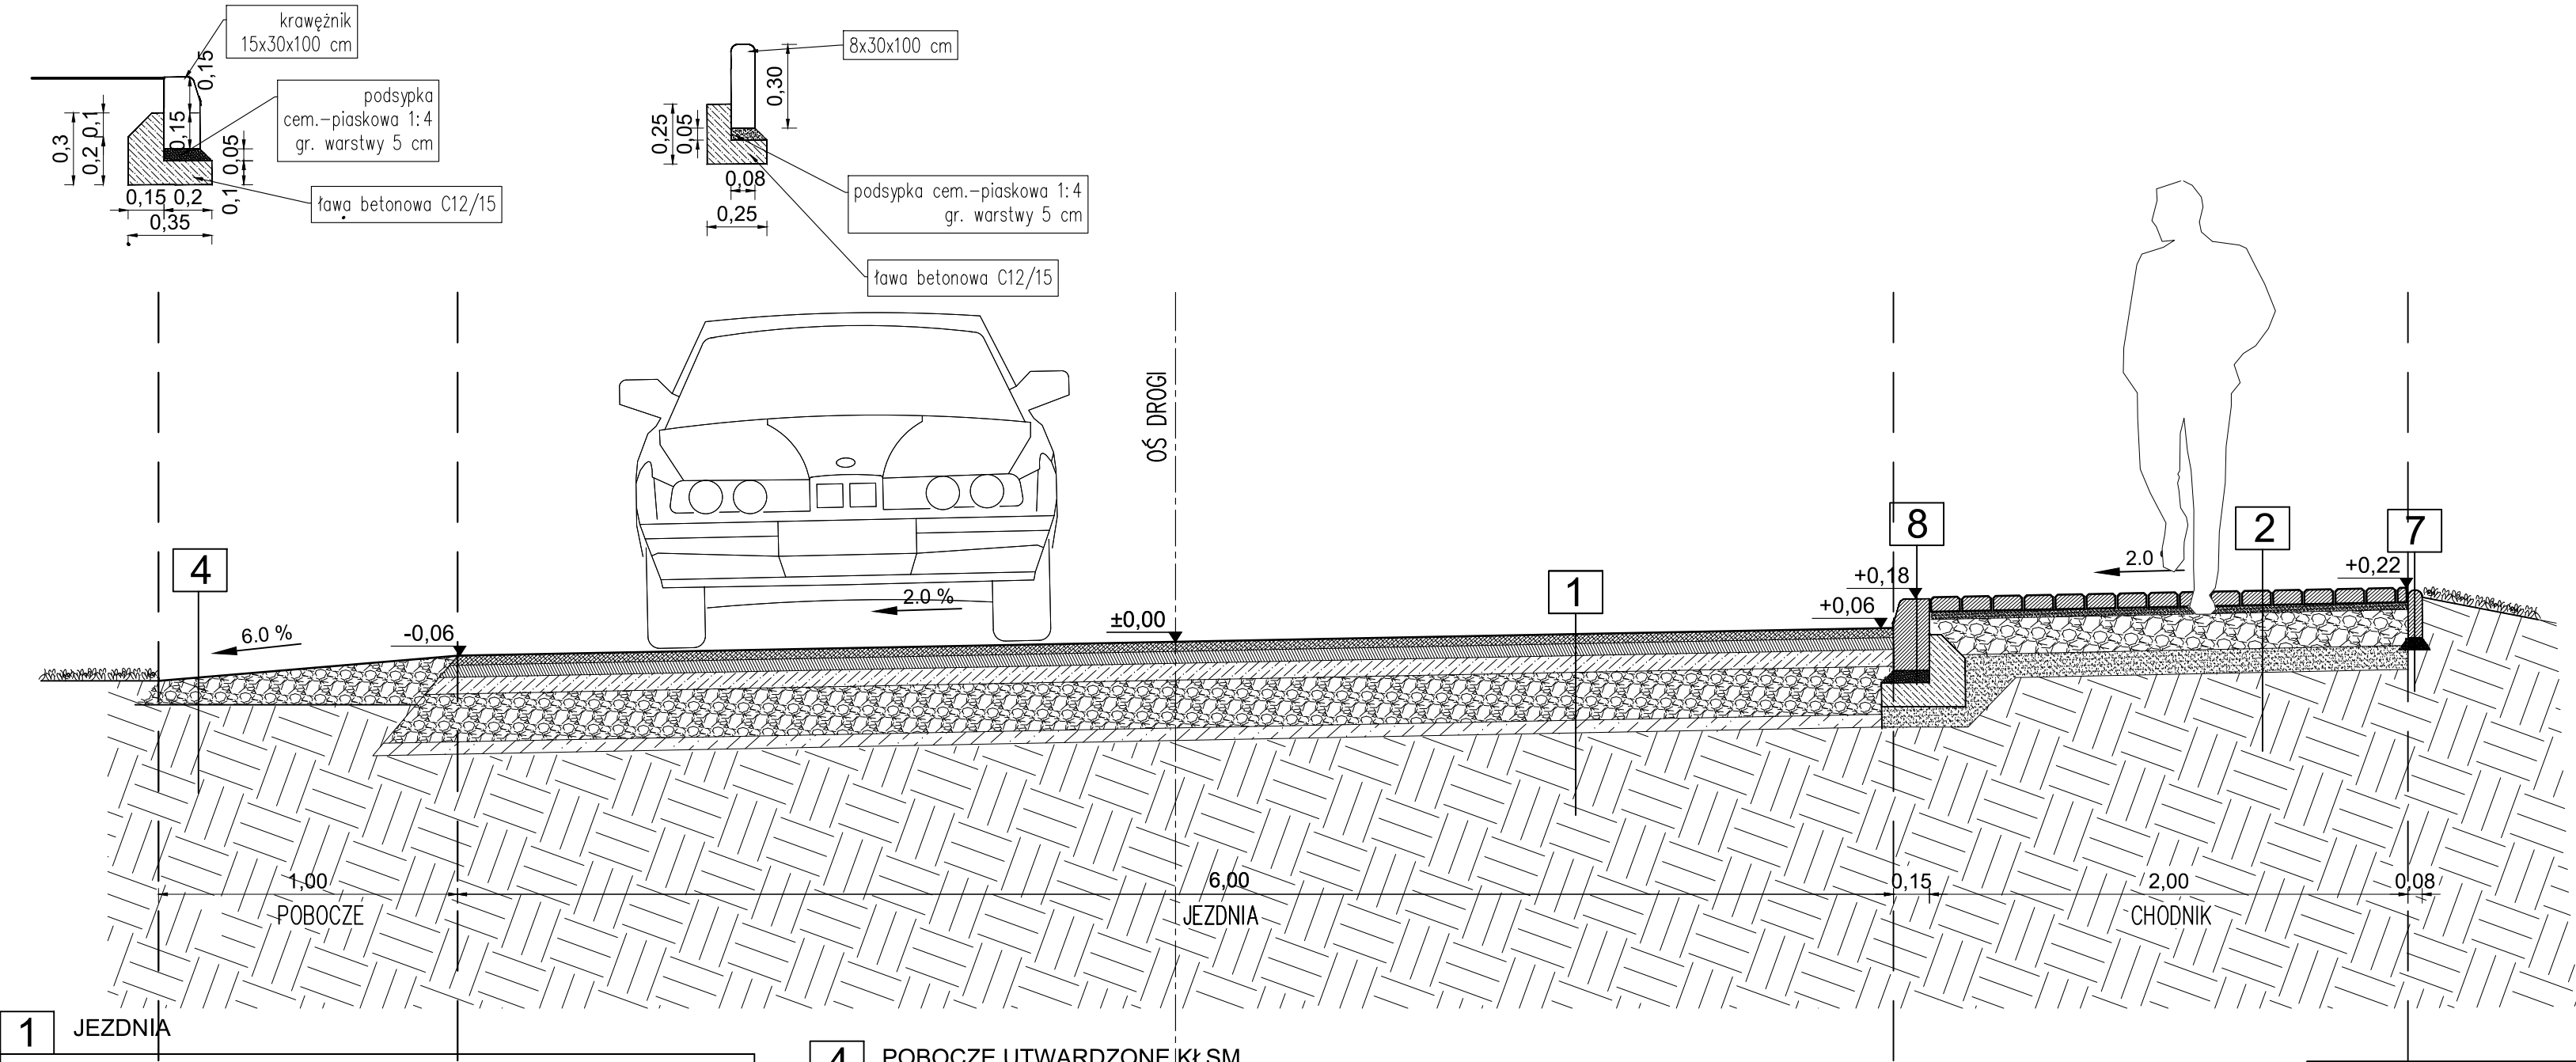


1	JEZDNIĄ
warstwa ścieralna z mieszanki mineralno-asfaltowej; gr. 5 cm AC 11 S	
warstwa wiążąca z mieszanki mineralno-asfaltowej; gr. 6 cm AC 16 W	
podbudowa z betonu asfaltowego; gr. 7 cm AC 22 P	
podbudowa z kruszywa łamanego 0/31,5 gr. 5,0 cm warstwa górna	
podbudowa z kruszywa łamanego 0/63 gr. 15,0 cm warstwa dolna	

2	CHODNIK
kostka betonowa gr. 8cm	
podsypka cementowo-piaskowa 1:4, gr. 3 cm	
podbudowa z kruszywa łamanego 0/31,5 stabilizowanego mechanicznie, gr. 20 cm	
warstwa ulepszonego podłoża z kruszywa stabilizowanego cementem C1,5/2,0 gr. 10 cm	

4	POBOCZE UTWARDZONE KŁSM.
podbudowa z kruszywa łamanego 0/31,5 stabilizowanego mechanicznie, gr. 15 cm	

7	OBRZEŻE 8x30 cm
obrzeże betonowe wym. 8x30x100cm	
podsypka cementowo-piaskowa 1:4, gr. 5 cm	
ława betonowa z oporem C15/20, gr. 10 cm	

8	KRAWĘŻNIK 15x30 cm
krawężnik drogowy wym. 15x30x100cm	
podsypka cementowo-piaskowa 1:4, gr. 5 cm	
ława betonowa z oporem C12/15, gr. 15 cm	
podsypka piaskowa (Pś), gr. 10 cm	

 Usługi Projektowe i Nadzór w Budownictwie GRZEGORZ RUDZKI 97-330 Sulejów ul. Góra Strzelecka 18		
Investor:	ZARZĄD DRÓG POWIATOWYCH W PIOTRKOWIE TRYBUNALSKIM Al. 3 Maja 33, 97-300 Piotrków Trybunalski	
Nazwa inwestycji:	Rozbudowa obiektu mostowego w ciągu drogi powiatowej Nr 3915E w m. Gorzkowice ul. Przedborska wraz z dojazdami	
Adres inwestycji:	Działka nr ewid. 1192, 939/1, 939/2, 939/3, 938 obręb Gorzkowice Działka nr ewid. 332 obręb Plucice, gmina Gorzkowice	
Nazwa rysunku:	Przekrój konstrukcyjny VII	
Projektował:	mgr inż. Grzegorz Rudzki NB.IV.7342/22/98	
Skala:	1:25	
Data:	Marzec 2022	
Nr rys.:		D-15