



Detal odprowadzenia wody opadowej z utwardzenia terenu

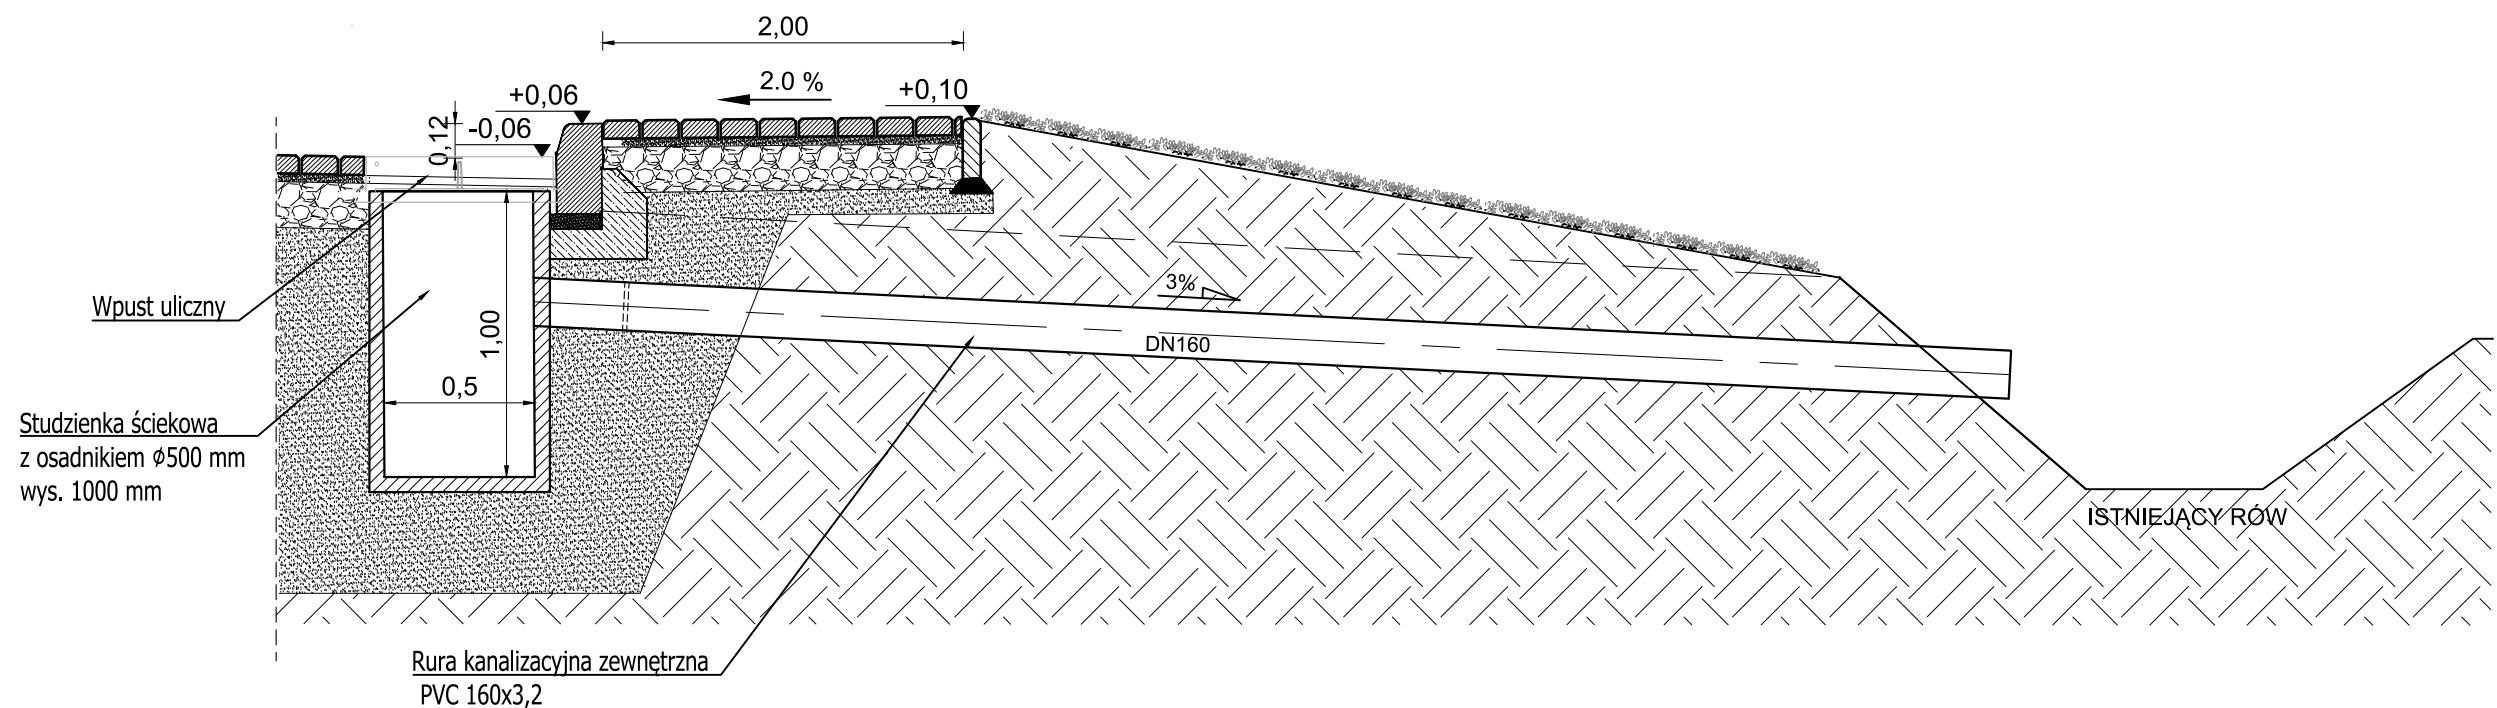

Lokalizacja wykonania odwodnienia  
wg pikietażu drogi

- 1. 0+828.14 m
- 2. 0+848.14 m
- 3. 0+889.32 m
- 4. 1+034.98 m
- 5. 1+054.98 m
- 6. 1+075.32 m
- 7. 1+163.50 m
- 8. 1+178.11 m
- 9. 1+198.11 m

 Usługi Projektowe i Nadzór w Budownictwie GRZEGORZ RUDZKI 97-330 Sulejów ul. Góra Strzelecka 18		
Inwestor:	ZARZĄD DRÓG POWIATOWYCH W PIOTRKOWIE TRYBUNALSKIM Al. 3 Maja 33, 97-300 Piotrków Trybunalski	
Nazwa inwestycji:	Rozbudowa obiektu mostowego w ciągu drogi powiatowej Nr 3915E w m. Gorzkowice ul. Przedborska wraz z dojazdami	
Adres inwestycji:	Działka nr ewid. 1192, 939/1, 939/2, 939/3, 938 obręb Gorzkowice Działka nr ewid. 332 obręb Plucice, gmina Gorzkowice	
Nazwa rysunku:	Detal odprowadzenia wody opadowej z utwardzenia terenu	
Projektował:	mgr inż. Grzegorz Rudzki NB.IV.7342/22/98	
Skala:	1:25	Data: Marzec 2022
Nr rys.:	D-17	