


Schemat montażu kosza - skala 1:25

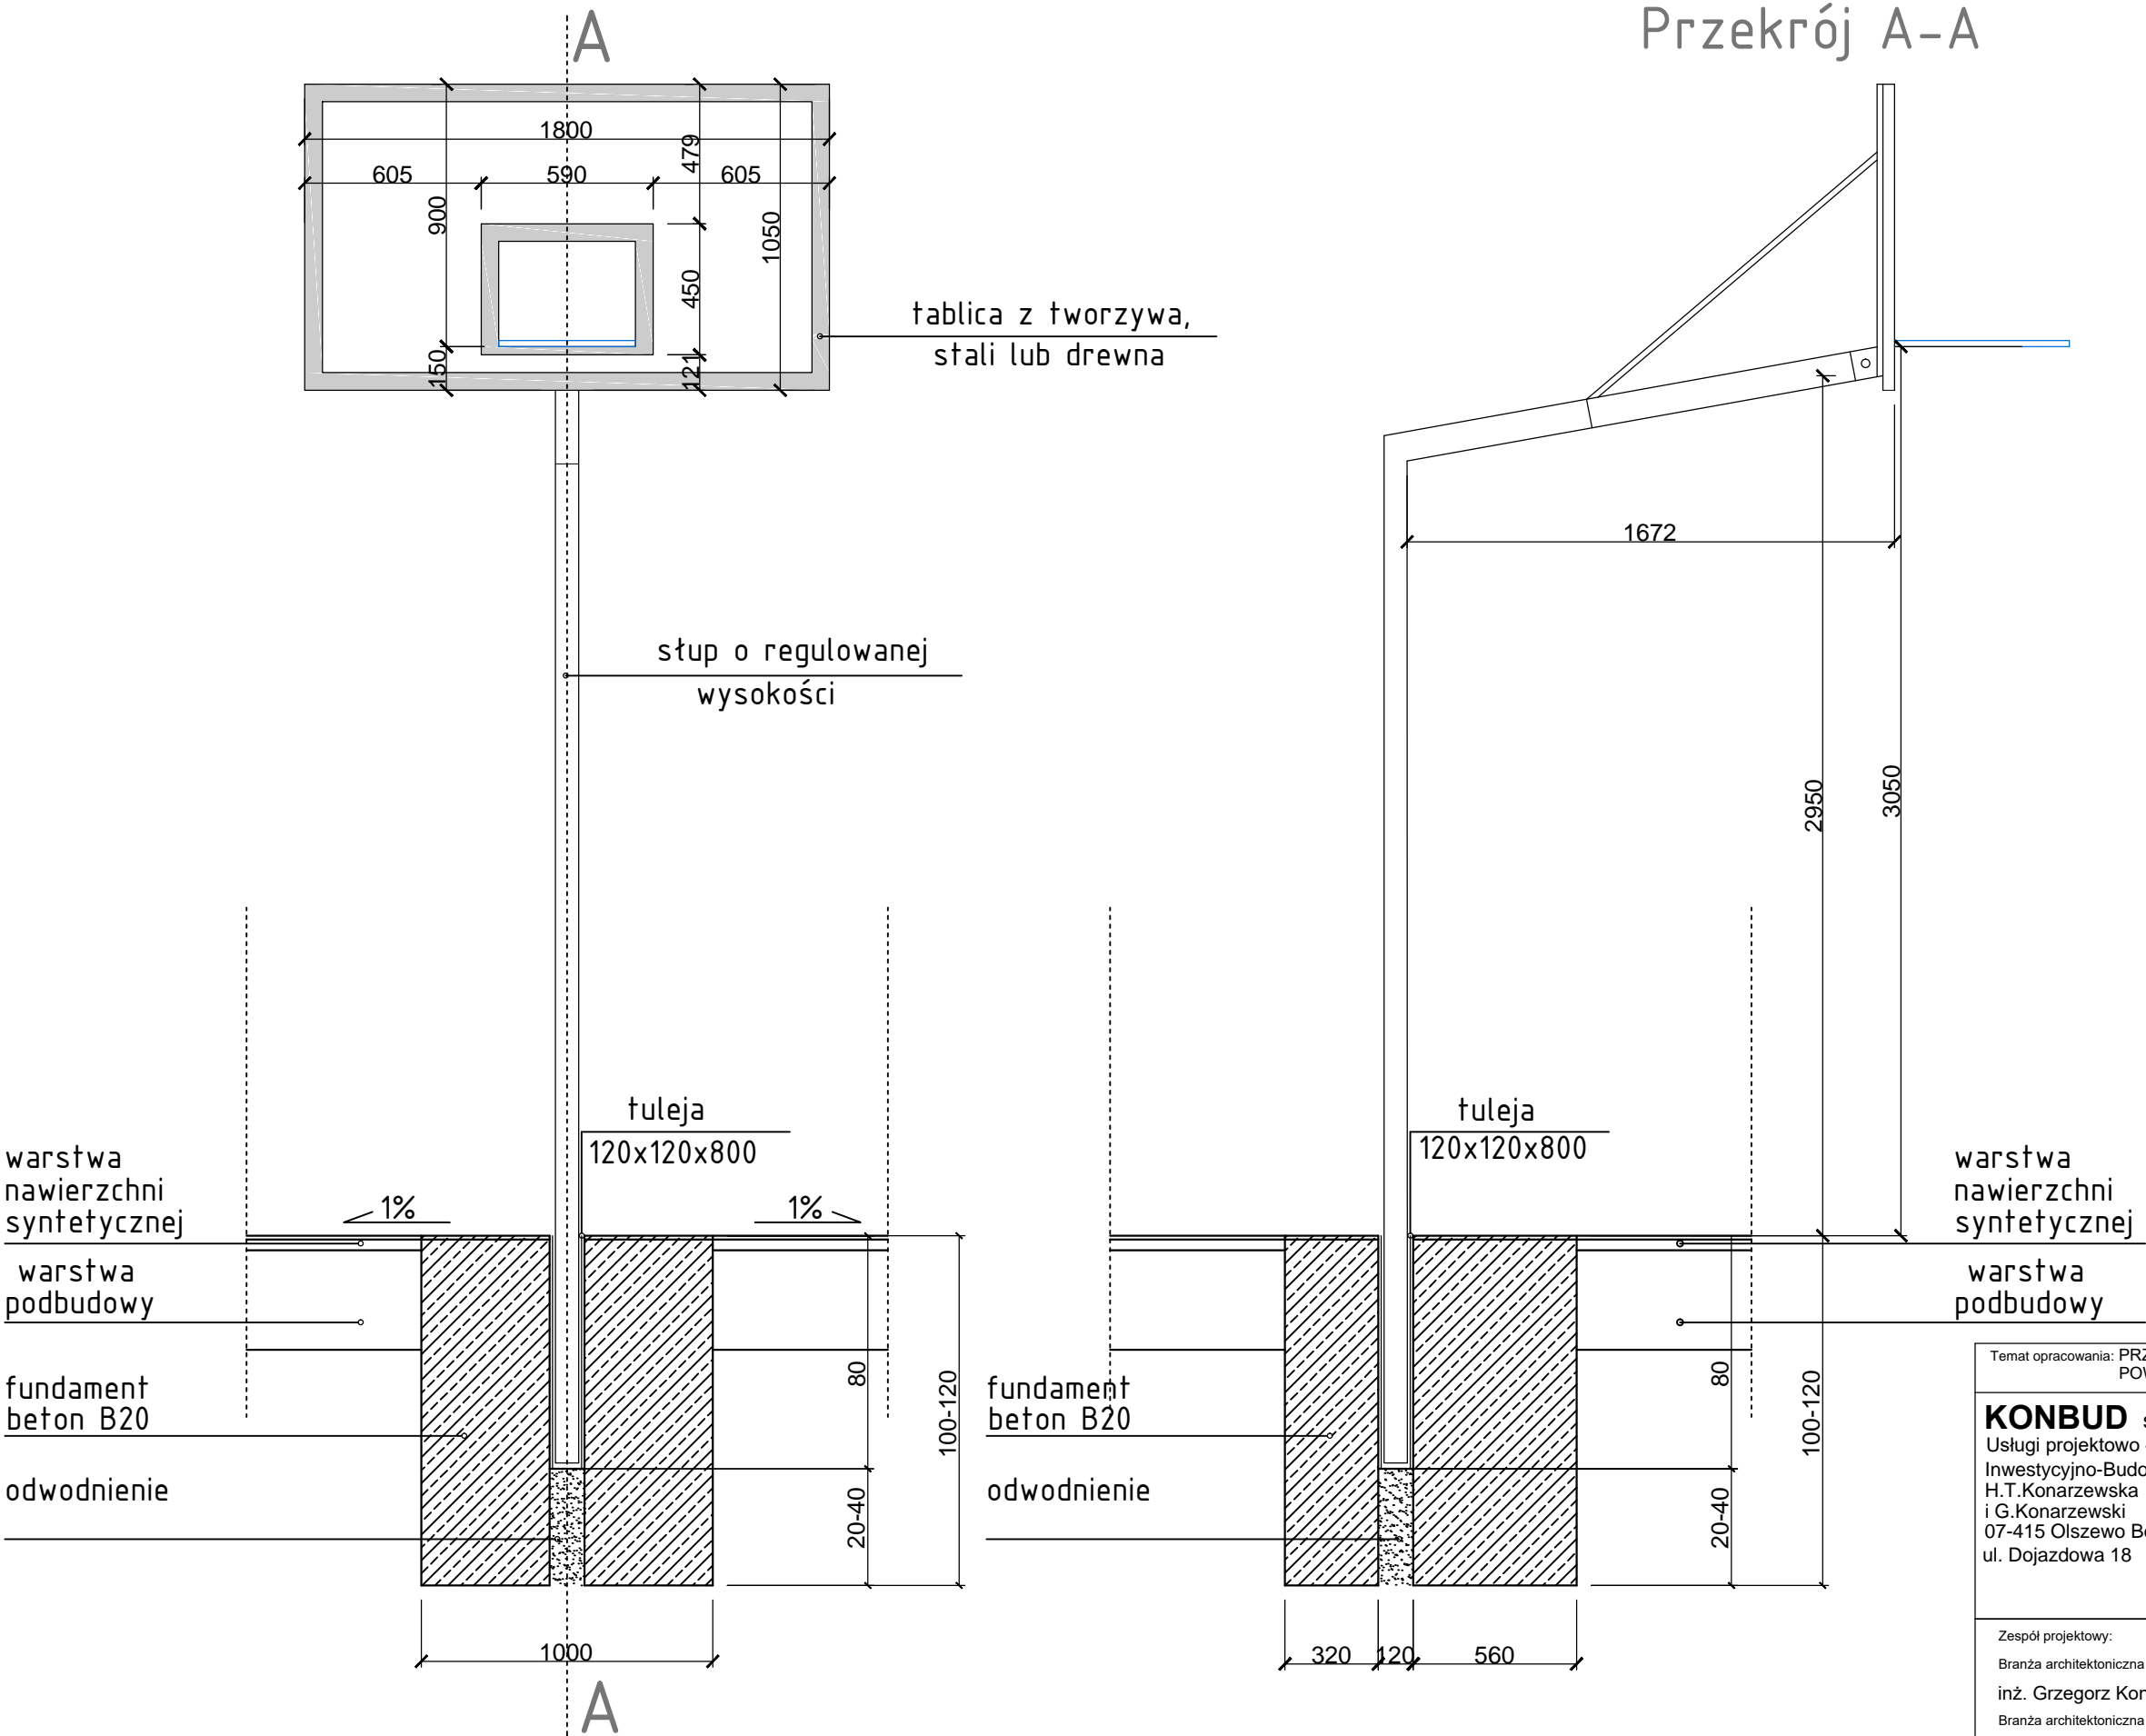

Temat opracowania: PRZEBUDOWA BOISKA WIELOFUNKCYJNEGO PRZY ZESPOLE SZKÓŁ POWIATOWYCH W GOWOROWIE		
KONBUD s.c. Usługi projektowo - Inwestycyjno-Budowlane H.T.Konarzewska i G.Konarzewski 07-415 Olszewo Borki ul. Dojazdowa 18	Nazwa rysunku: Schemat montażu kosza	Nr.rys. A-PB-04
	Obiekt: Zespół Szkół Powiatowych w Goworowie	Skala: 1:25
	Adres: Zespół Szkół Powiatowych w Goworowie ul. Ostrołęcka 27, 07-440 Goworowo Dz. nr 447, Obręb Goworowo	
	Inwestor: Powiat Ostrołęcki z siedzibą przy Pl.Gen.J.Bema 5, 07-410 Ostrołęka	
Zespół projektowy:	Numer uprawnień:	Podpis
Branża architektoniczna projektant:		
inż. Grzegorz Konarzewski	736/88/Os	P.B.
Branża architektoniczna sprawdzający:		Data:
mgr arch. inż. Dominika Anna Konarzewska MA/015/16		marzec 2018r.