




Schemat montażu słupków - skala 1:25

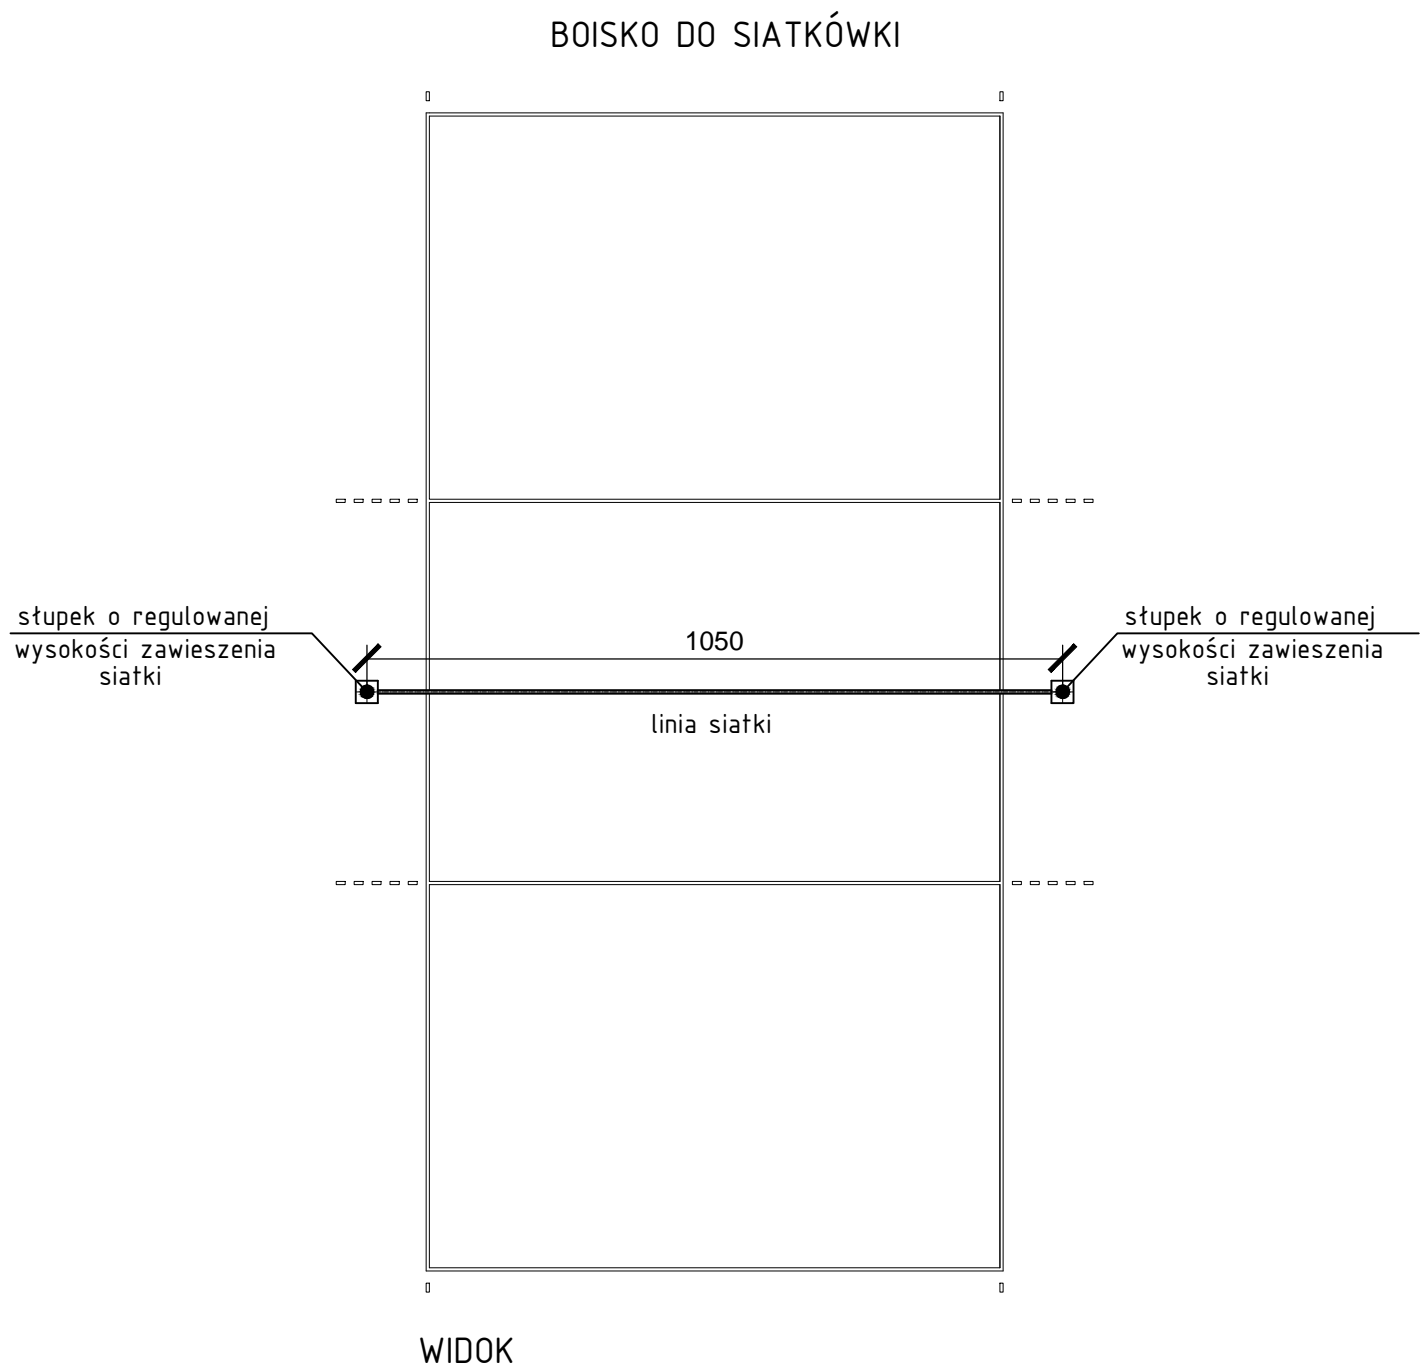

PRZEKRÓJ PRZESŁUPEK

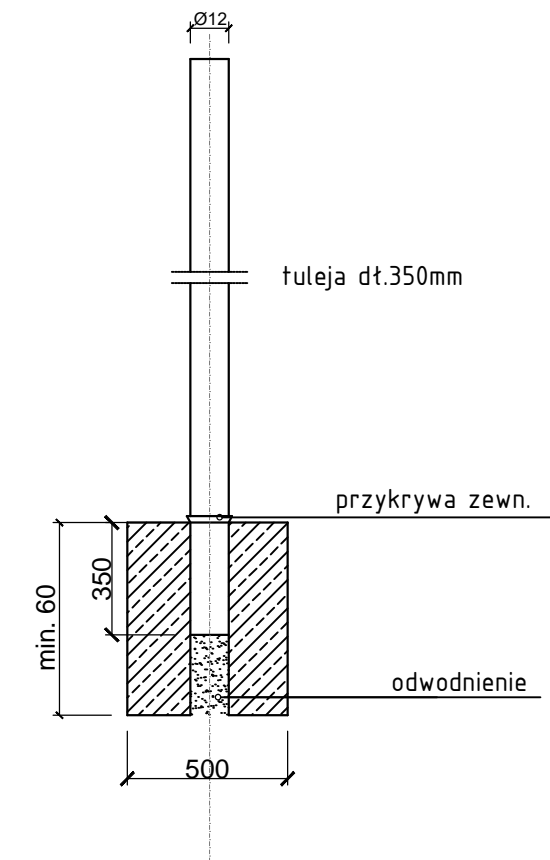

WIDOK FUNDAMENTU

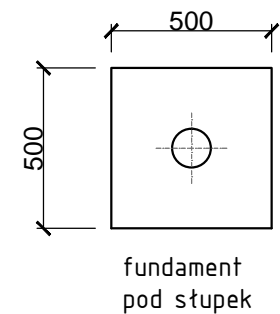

Temat opracowania: PRZEBUDOWA BOISKA WIELOFUNKCYJNEGO PRZY ZESPOLE SZKÓŁ POWIATOWYCH W GOWOROWIE		
KONBUD s.c. Usługi projektowo - Inwestycyjno-Budowlane H.T.Konarzewska i G.Konarzewski 07-415 Olszewo Borki ul. Dojazdowa 18	Nazwa rysunku: Schemat montażu słupków	Nr.rys. A-PB-05
	Obiekt: Zespół Szkół Powiatowych w Goworowie	Skala: 1:25
	Adres: Zespół Szkół Powiatowych w Goworowie ul. Ostrołęcka 27, 07-440 Goworowo Dz. nr 447 , Obręb Goworowo	
	Inwestor: Powiat Ostrołęcki z siedzibą przy Pl.Gen.J.Bema 5, 07-410 Ostrołęka	
Zespół projektowy: Branża architektoniczna projektant: inż. Grzegorz Konarzewski Branża architektoniczna sprawdzający: mgr arch. inż. Dominika Anna Konarzewska		Numer uprawnień: 736/88/Os Podpis P.B. Data: marzec 2018r.