


Kolorystyka boiska - skala 1:100

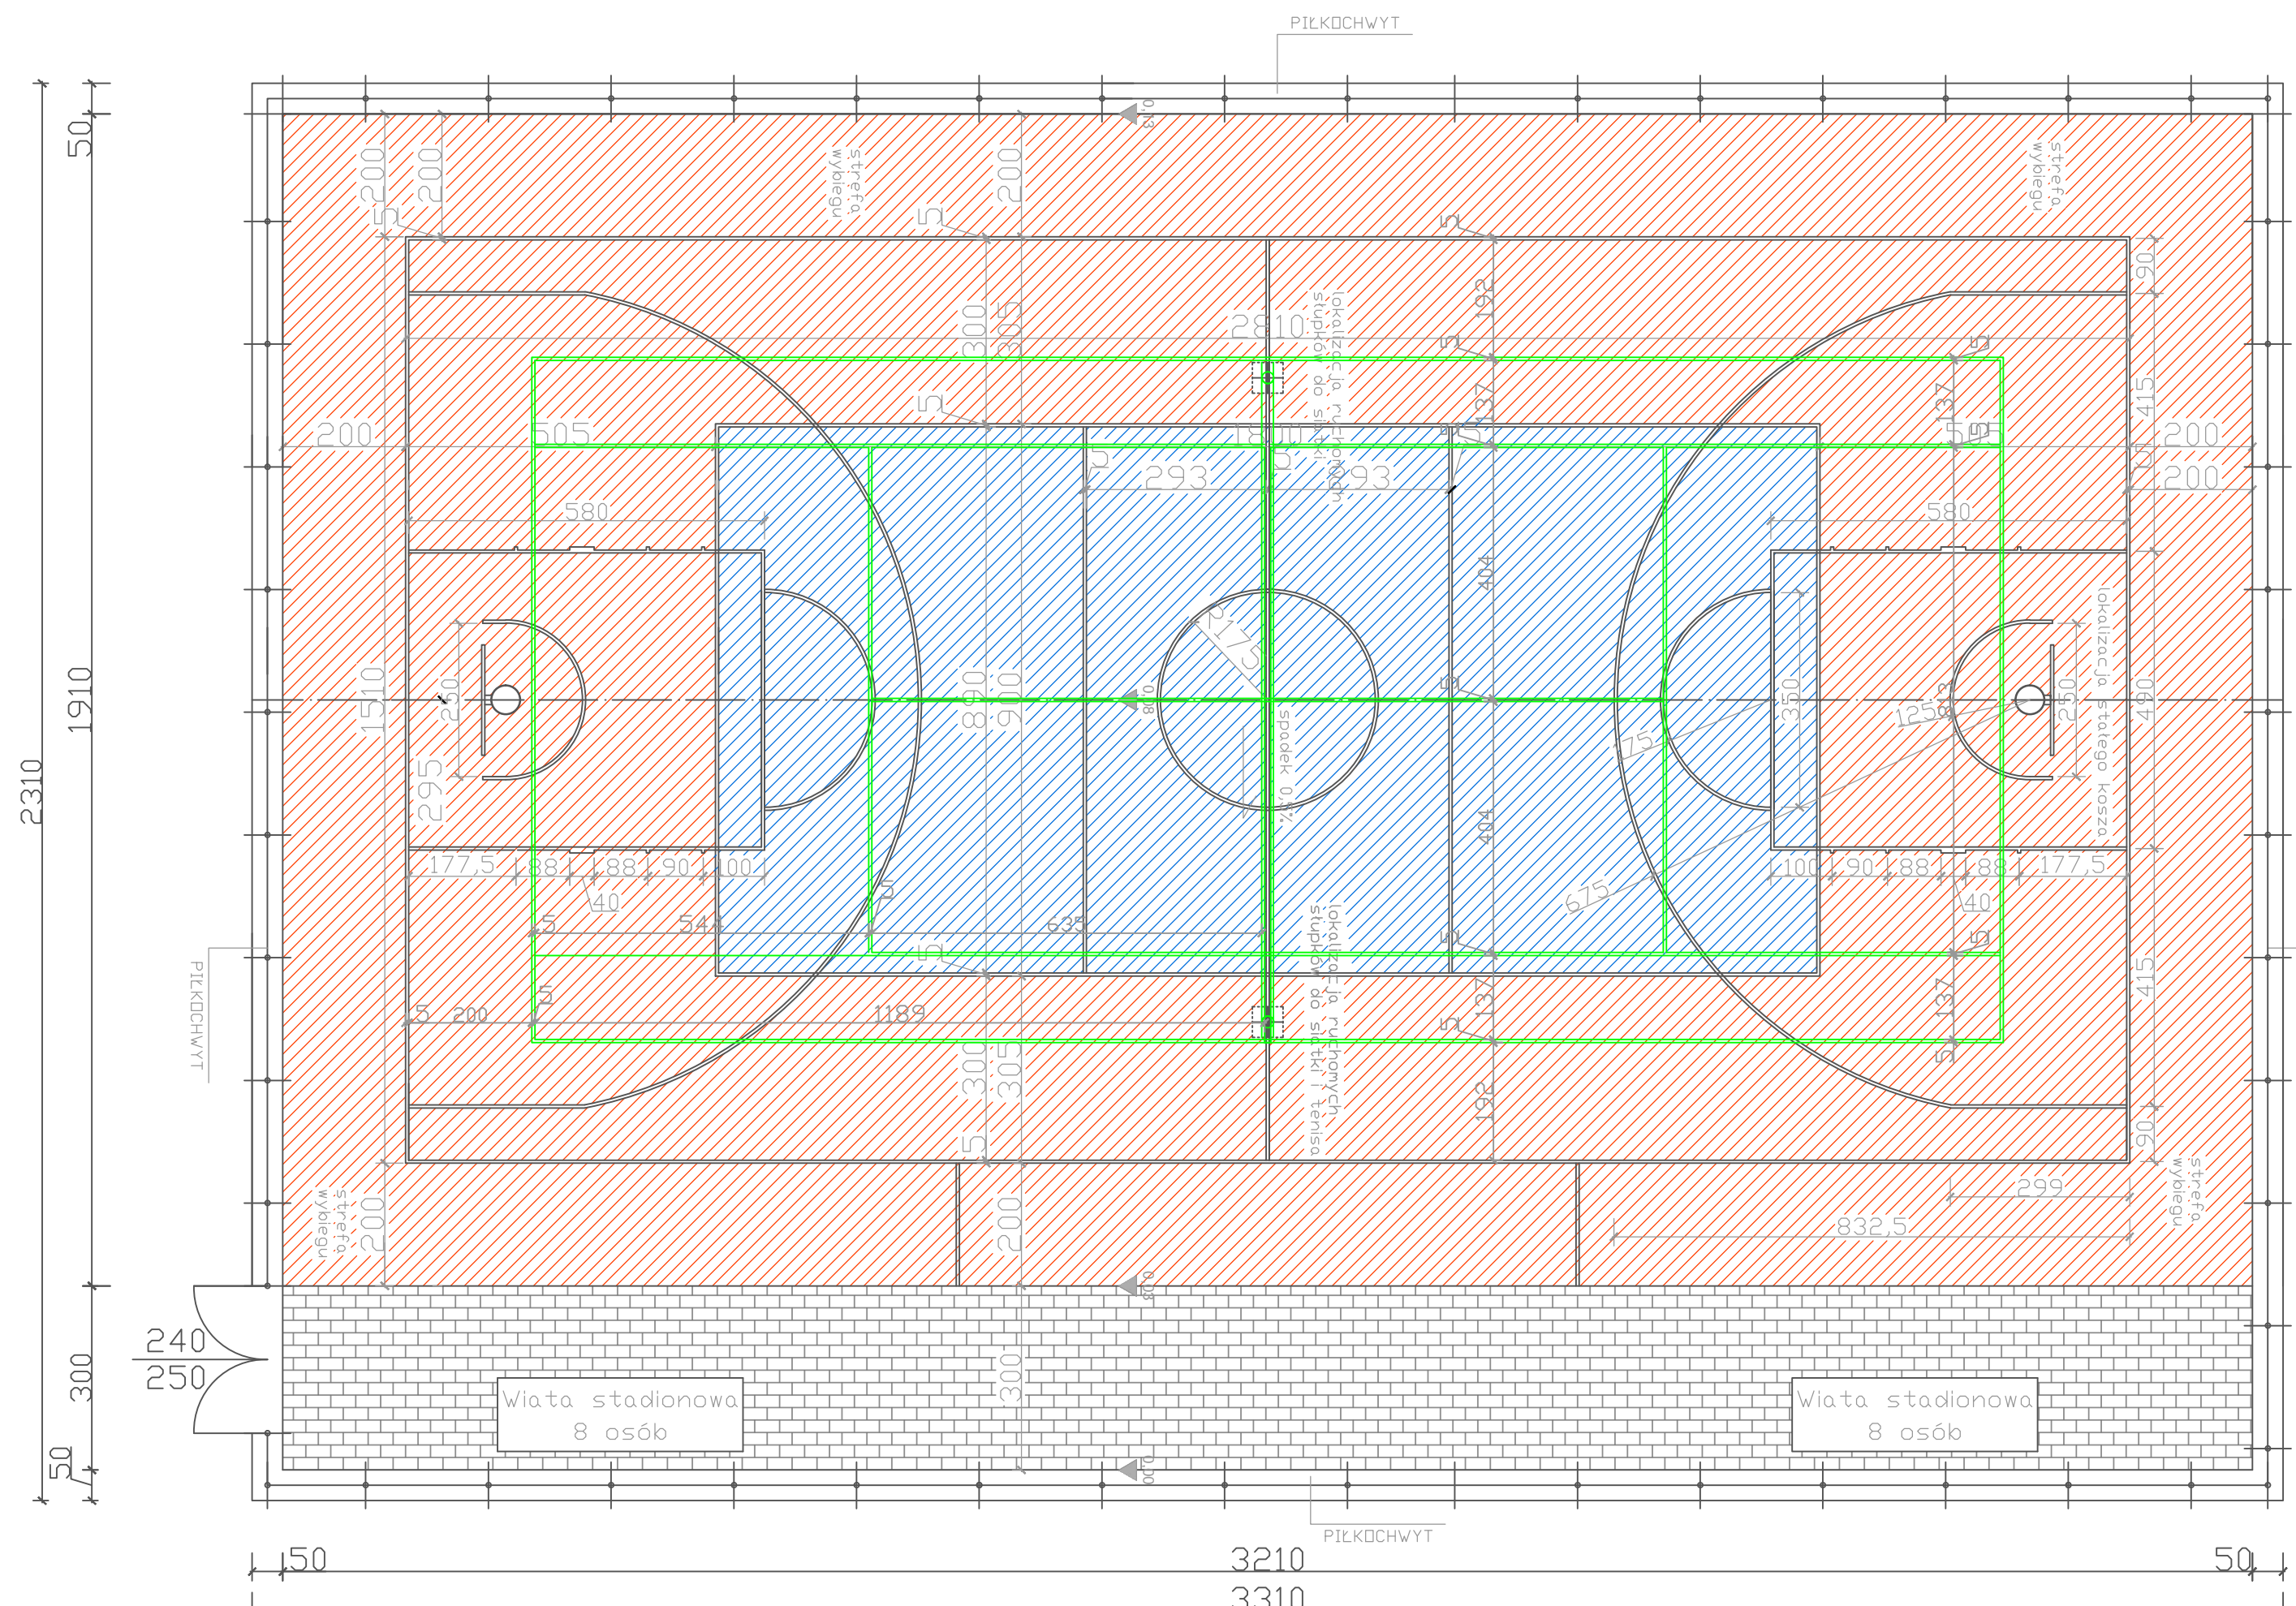

KOLORYSTYKA BOISKA:

- Boisko w kolorze ceglanym
- Boisko do siatkówki (niebieski)

KOLORYSTYKA LINII:

- Boisko wielofunkcyjne (biały)
- Boisko do siatkówki (biały)
- Boisko do tenisa (zielony)

Temat opracowania: PRZEBUDOWA BOISKA WIELOFUNKCYJNEGO PRZY ZESPOLE SZKÓŁ POWIATOWYCH W GOWOROWIE		
KONBUD s.c. Usługi projektowo - Inwestycyjno-Budowlane H.T.Konarzewska i G.Konarzewski 07-415 Olszewo Borki ul. Dojazdowa 18	Nazwa rysunku: Kolorystyka boiska	Nr.rys. A-PB-02
	Obiekt: Zespół Szkół Powiatowych w Goworowie	Skala: 1:100
	Adres: Zespół Szkół Powiatowych w Goworowie ul. Ostrołęcka 27, 07-440 Goworowo Dz. nr 447 , Obręb Goworowo	
	Inwestor: Powiat Ostrołęcki z siedzibą przy Pl.Gen.J.Bema 5, 07-410 Ostrołęka	
Zespół projektowy: Branża architektoniczna projektant: inż. Grzegorz Konarzewski Branża architektoniczna sprawdzający: mgr arch. inż. Dominika Anna Konarzewska MA/015/16	Numer uprawnień: 736/88/Os	Podpis P.B. Data: marzec 2018r.