


nachylenie i wysokość skarpy  
dopasowane do otoczenia

humus + obsiew  
składowany urobek z wykopu  
geowłóknina  
geokrata/gruz 8–63mm 20cm  
geokrata/gruz 8–63mm 20cm  
geowłóknina

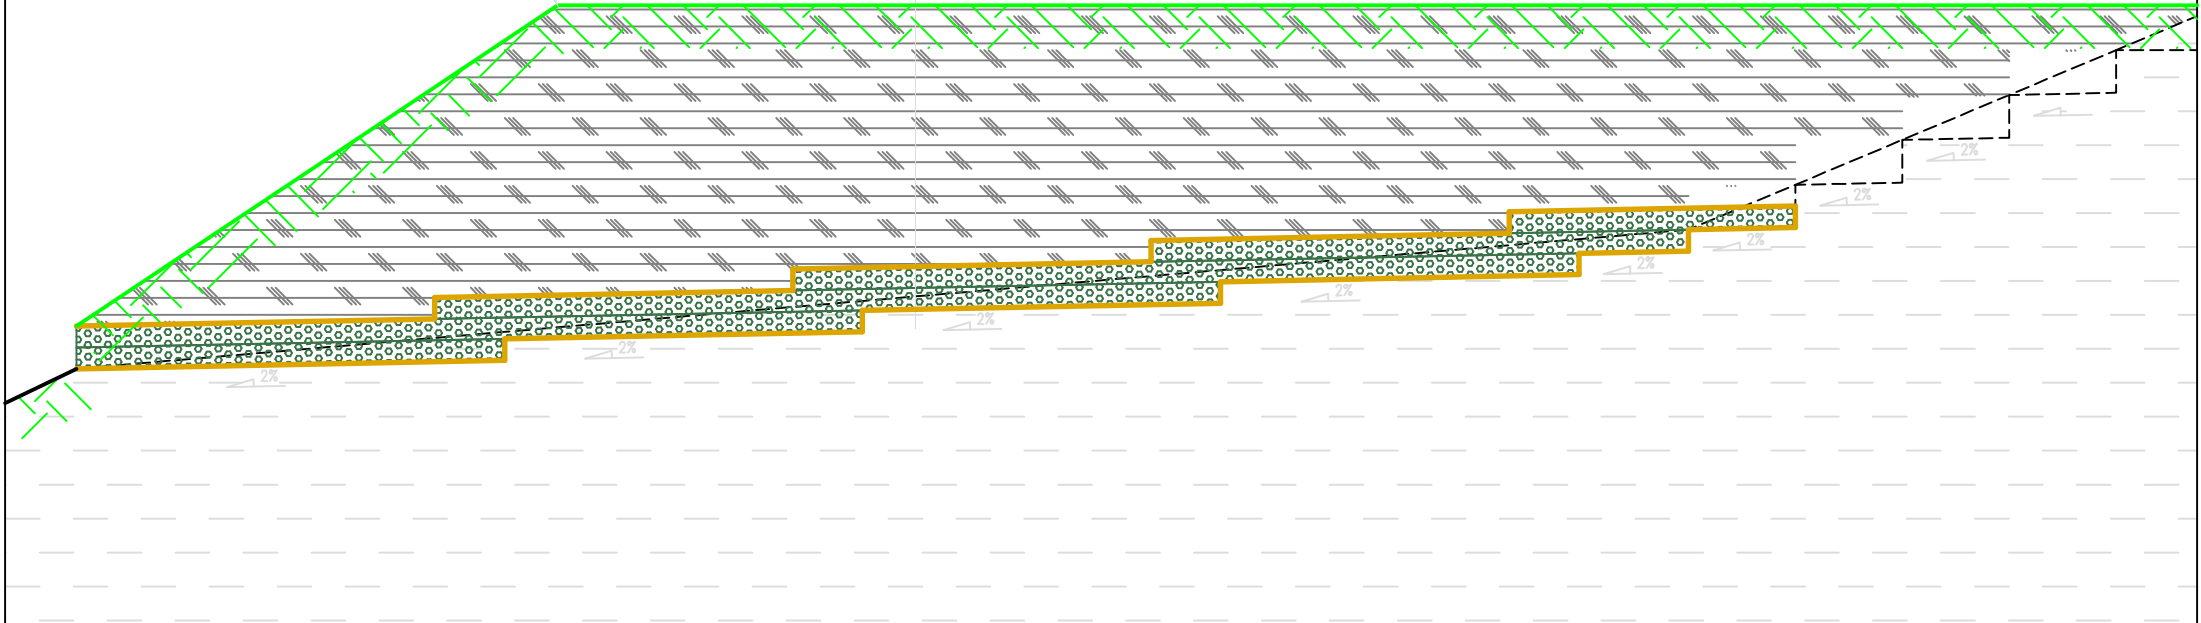

Inwestor:		Jednostka projektowa:		Temat:	
MASTER - Odpady i energia Sp. z o.o.		M-MOST Mariusz Szotek ul. Zwycięstwa 3/12 32-332 Bukowno		Projekt drogi technologicznej dla składowiska odpadów innych niż niebezpieczne i obojętne w Tychach	
ul. Lokalna 11 43-100 Tychy					
FUNKCJA	IMIĘ I NAZWISKO	PODPIS	NR UPRAWNIENI BUDOWLANYCH	Nr zlecenia	Data
Projektował	mgr inż. Mariusz Szotek		UW 514/02	ZW.28.22	III 2022r.
Sprawdził	mgr inż. Mariusz Stawinoga		SLK/0916/PWOM/05	Nazwa rysunku	Skala:
				ŁOŻE FILTRACYJNE SZCZEGÓŁY	1:50
				Nr rys.	5