



PRZEKRÓJ W2:

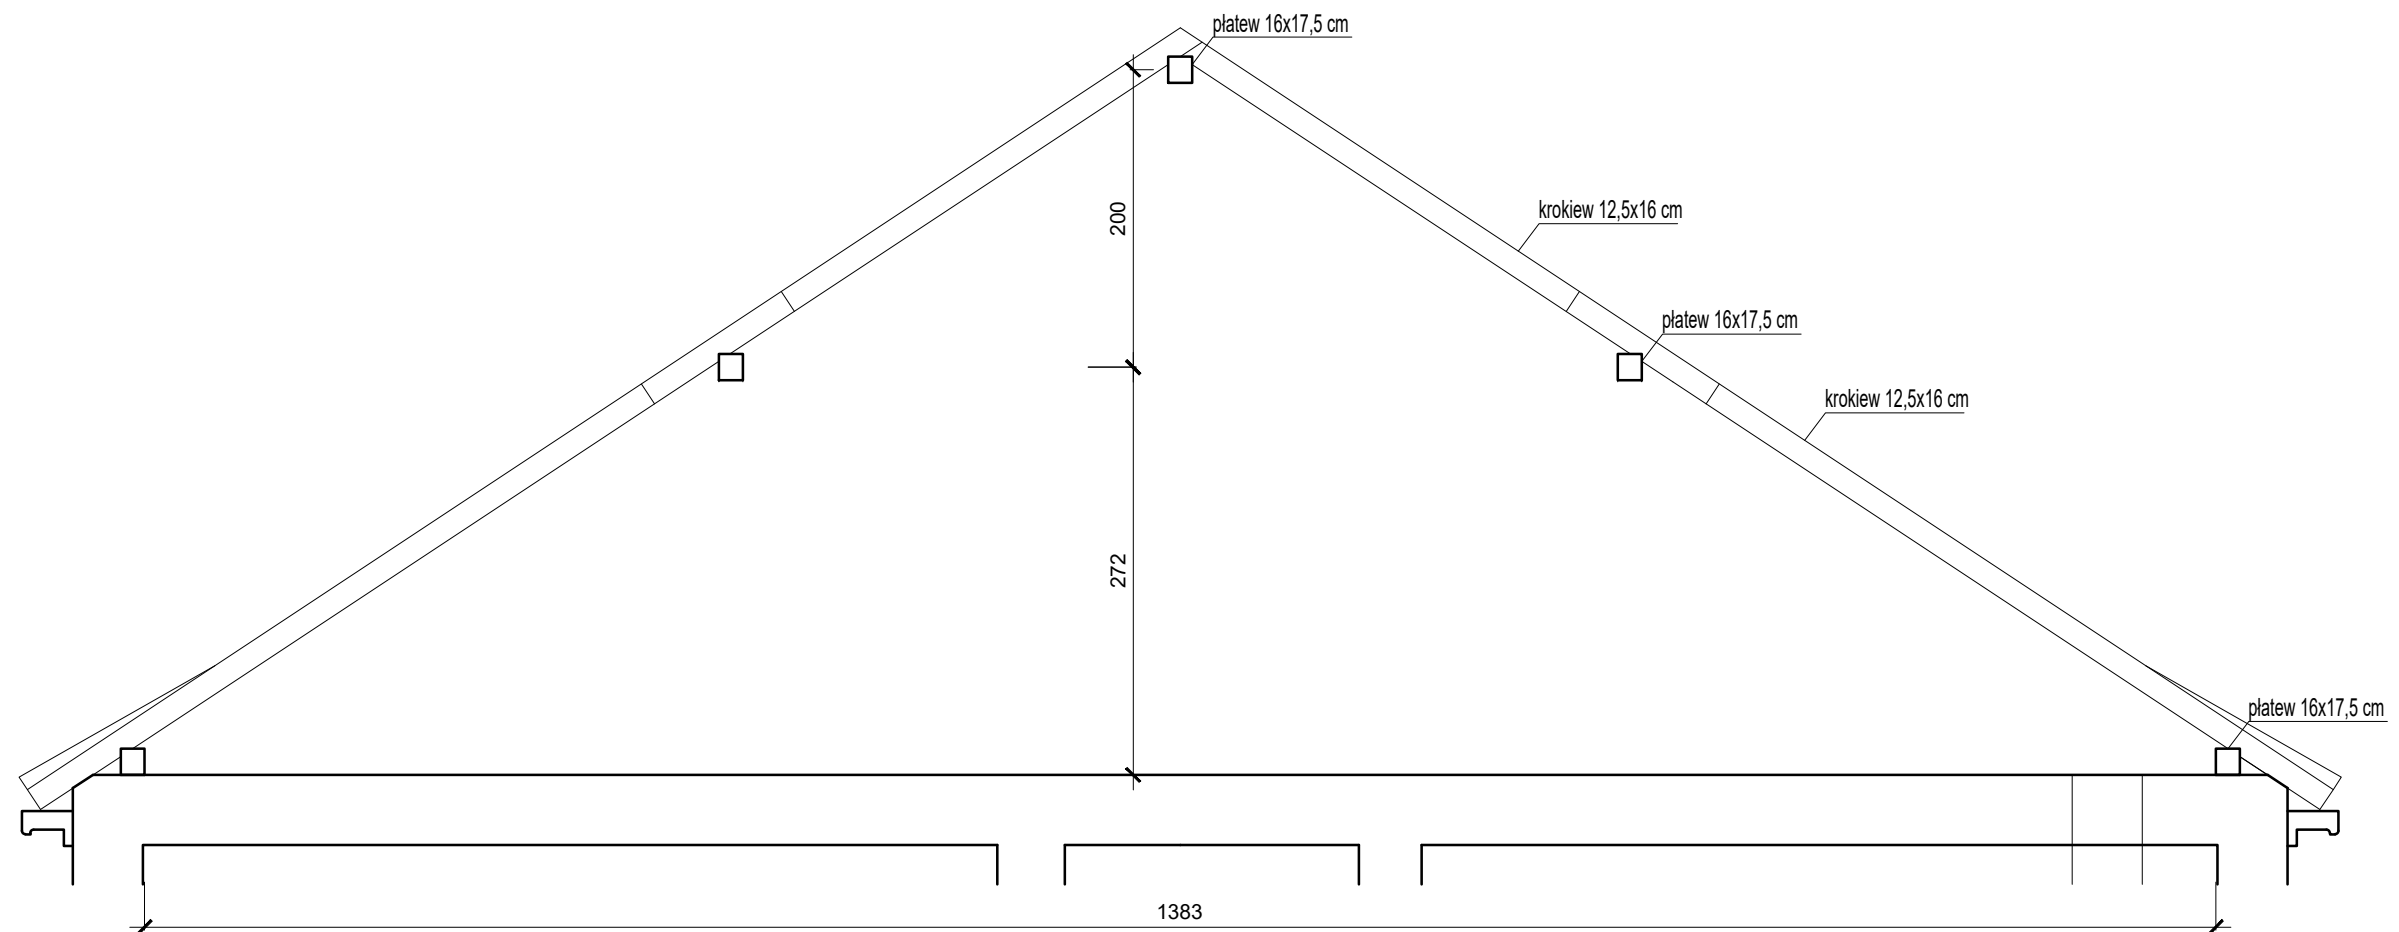

Zamawiający: Samodzielny Publiczny Szpital Kliniczny nr 1 im. prof. Stanisława Szyszko Śląskiego Uniwersytetu Medycznego w Katowicach ul. 3-go Maja 13-15, 41-800 Zabrze		Tytuł rys.: WIĘŻBA DACHOWA PRZEKRÓJ "W2" INWENTARYZACJA				
Temat: REMONT DACHU BUDYNKU NR 17 (Apteka) NA TERENIE SPSK NR 1 IM. PROF. S. SZYSZKO SUM. PRZY UL. 3-go MAJA 13-15 W ZABRZU				Nr rysunku 103		
Adres obiektu: Samodzielny Publiczny Szpital Kliniczny nr 1 im. prof. Stanisława Szyszko Śląskiego Uniwersytetu Medycznego w Katowicach, ul. 3-go Maja 13-15, 41-800 Zabrze, budynek nr 17						
Data	Autor opracowania:	Podpis	Nr zlecenia	Skala	Format	Branża
1.2017	inż. Damian Burkat upr. kostr. MAP/0012/POOK/07		DZP/150/2016	1:50	A3	ARCH
	Sporządził:					
	mgr inż. arch. Piotr Tumidajski					
Zastrzega się prawa wynikające z Ustawy o prawie autorskim. Rysunek niniejszy nie może być przerysowany, uzupełniany lub odtapiony komukolwiek bez pisemnej zgody HYDROBETAM.						