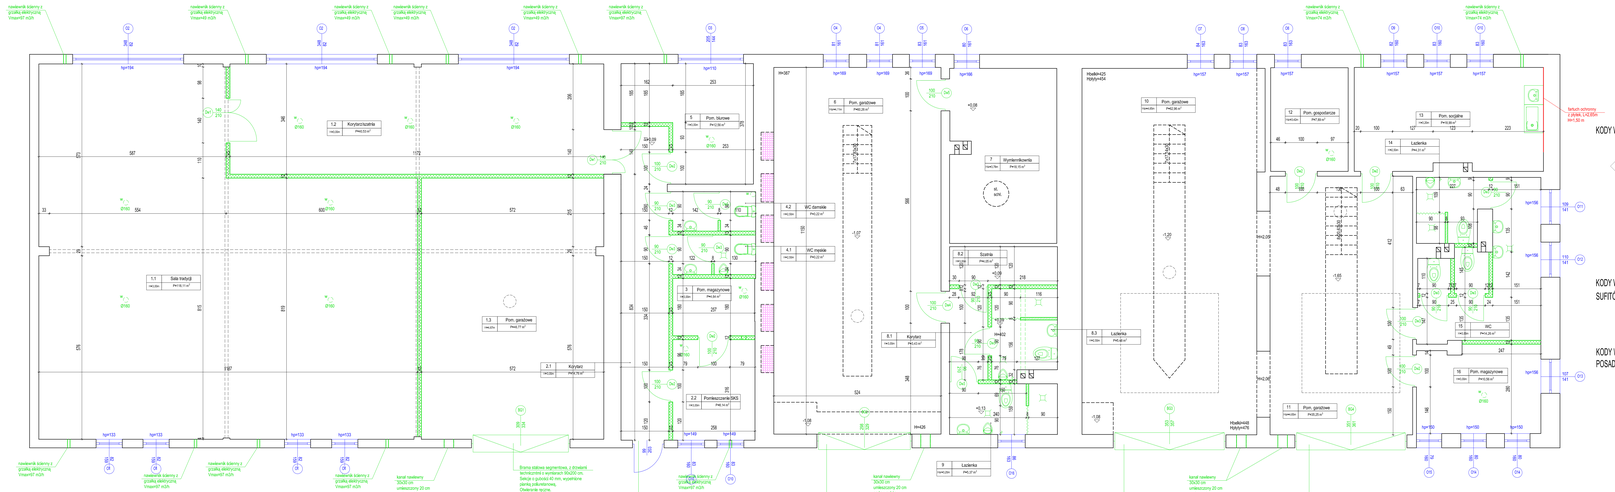

1.1	Sala tradycji	4.1	WC męskie	8.2	Szatnia	13	Pom. socjalne
H=3,00m	P=118,11 m²	H=2,50m	P=3,22 m²	H=3,00m	P=4,05 m²	H=3,20m	P=18,99 m²
1.2	Korytarz/szatnia	4.2	WC damskie	8.3	Łazienka	14	Łazienka
H=3,00m	P=40,53 m²	H=2,50m	P=3,22 m²	H=2,50m	P=5,48 m²	H=2,50m	P=4,31 m²
1.3	Pom. garażowe	5	Pom. biurowe	9	Łazienka	15	WC
H=4,67m	P=46,77 m²	H=3,00m	P=12,56 m²	H/śr=3,20m	P=5,37 m²	H=3,00m	P=14,26 m²
2.1	Korytarz	6	Pom. garażowe	10	Pom. garażowe	16	Pom. magazynowe
H=3,00m	P=14,76 m²	H/śr=4,11m	P=60,26 m²	H/śr=4,65m	P=62,96 m²	H=3,00m	P=10,56 m²
2.2	Pomieszczenie SKS	7	Wymiennikownia	11	Pom. garażowe		
H=3,00m	P=8,14 m²	H/śr=3,78m	P=18,15 m²	H/śr=4,65m	P=35,25 m²		
3	Pom. magazynowe	8.1	Korytarz	12	Pom. gospodarcze		
H=3,00m	P=4,64 m²	H=3,00m	P=3,43 m²	H/śr=3,42m	P=7,89 m²		

Obiekt:	Remont budynku nr 3 oraz budynku nr 4 w Kłobucku przy ul. Wiktorii Lisieckiej 139/143
Inwestor:	23 WOG w Nowej Dębie ul. Antoniego Krzywdy 2 39-460 Nowa Dęba
	SKALA: NUMER RYSUNKU:	SKALA
BUD.	BUDYNKU NR 4 - RZUT PARTERU - STAN PROJEKTOWANY	1:50
	BIP.2854/24/BUD	PODPIS
	mgr inż. Wiesław Czyżewski	KLT/197
	mgr inż. Anna Czyżewska	Asystent projektanta
	mgr inż. Agnieszka Mazan	Asystent projektanta
	DATA: 19/08.2025 (PROJEKTOWA)	
	Sandomierz, 2025-11	
	ZGODNOŚĆ OPRACOWANIA	
	TECH.ARCHIT. Anna Czyżewska Nazwisko i podpis projektanta	