





Przekroje normalne

Przekrój normalny
ul. Poziomkowej

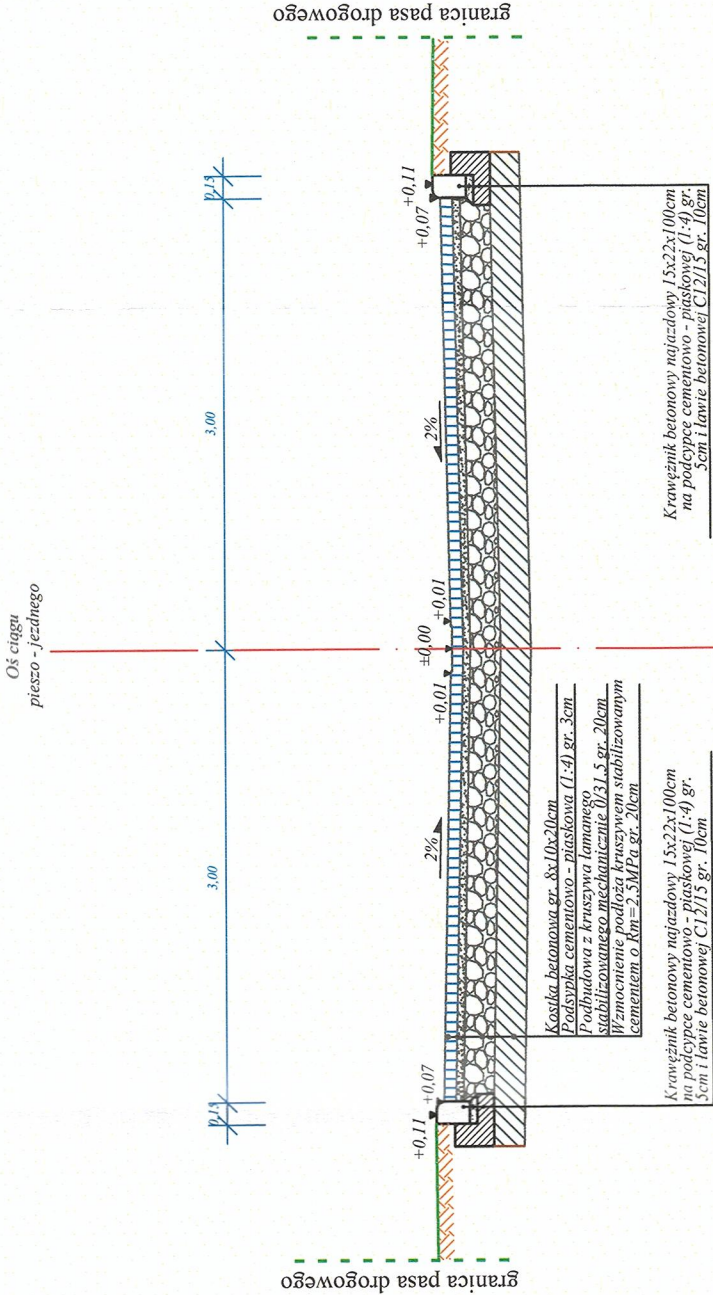

Przekrój normalny ze zjazdem
i dojeściem do posesji
ul. Poziomkowa

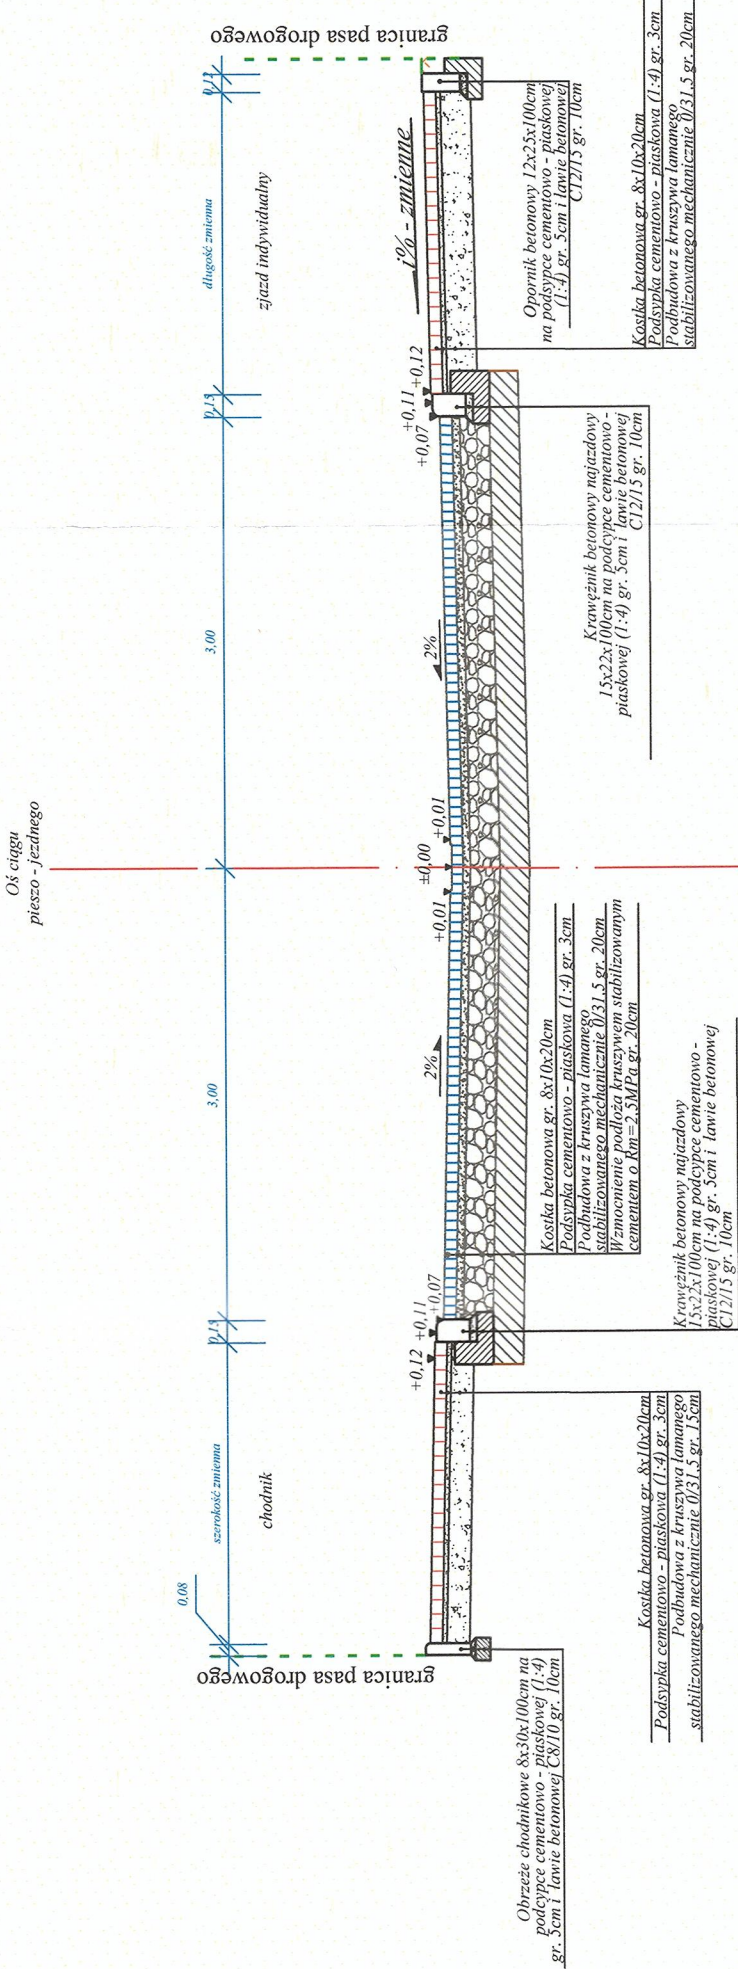

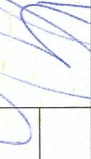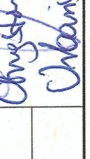		
INWESTOR KONIN PRACOWNIA PROJEKTOWA UL. OKÓLNA 6, 62-510 KONIN		
TEMAT:	PRZEBUDOWA ULICY POZIOMKOWEJ W OSTROWIE WIELKOPOLSKIM	
INWESTOR:	MIEJSKI ZARZĄD DRÓG W OSTROWIE WIELKOPOLSKIM	
BRANŻA:	DROGOWA	
TREŚĆ RYSUNKU:	PRZEKROJE NORMALNE	
STANOWISKO	IMIE I NAZWISKO	PDP1S
PROJEKTOWAŁ	inż. Stanisław Wajrak	
	upr. nr GT 8346/IV/1377 w specjalności konstrukcyjno-inżyniernej	
SPRAWDZIŁ:	inż. Artur Szymczak	
	WKP/0065/PWOD/05 w specjalności drogowej	
ASYSTENT PROJEKTANTA:	Chrystian Urbański	

DATA:	SKALA:	NR RYSUNKU:
12.2017	1 : 50	2