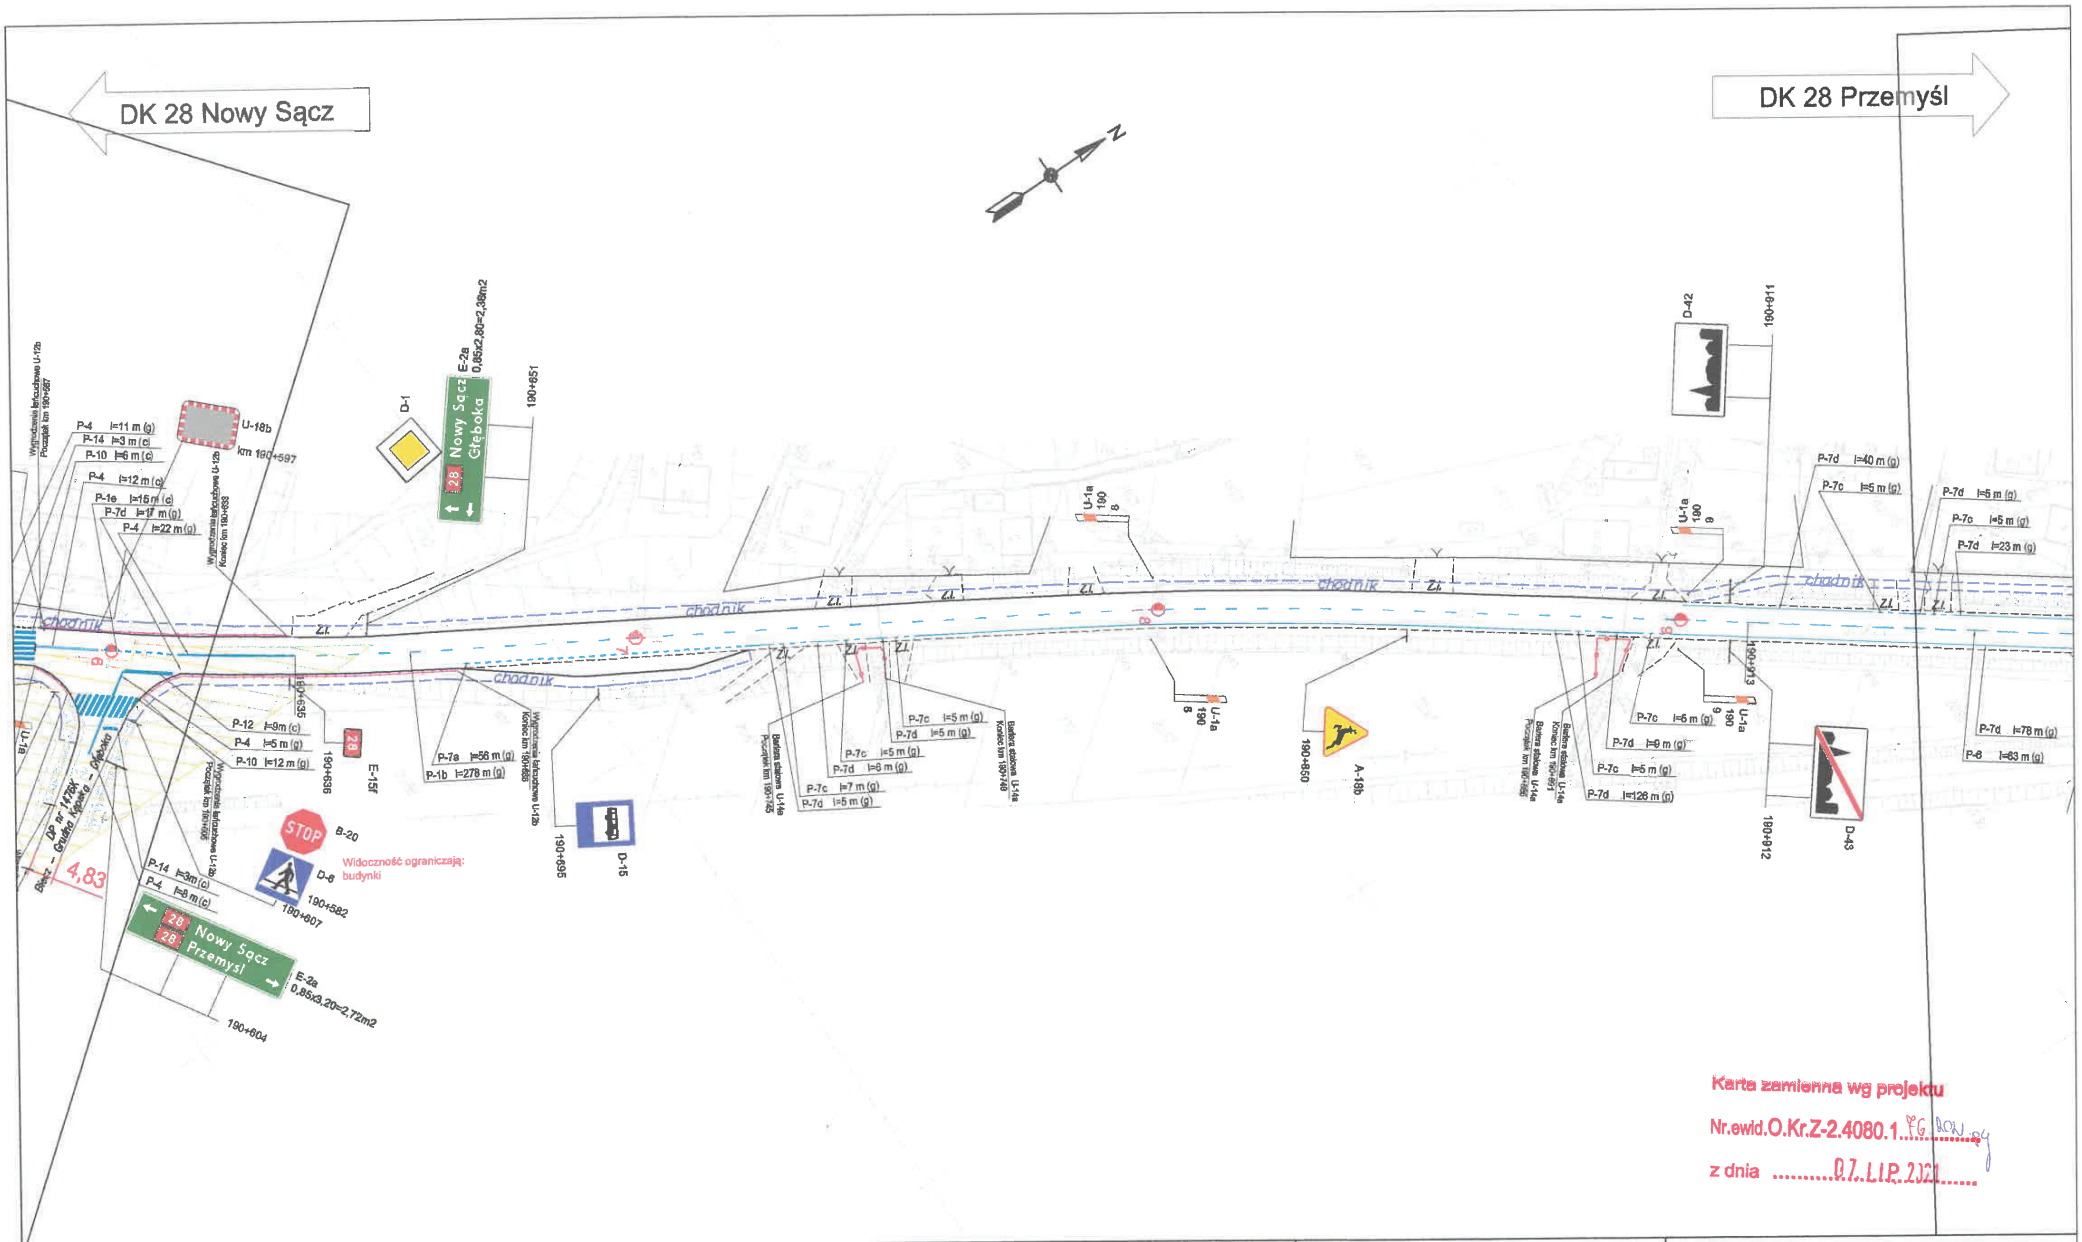


Karta zamienna wg projektu

Nr.ewid.O.Kr.Z-2.4080.1.[illegible]

z dnia 07.LIP.2021

| OZNAKOWANIE PIONOWE | | |
|---|---|---|
| Kategoria | Ilość [szt.] | Powierzchnia [m²] |
| Typ A | 1 | 0 |
| Typ B | 1 | 0 |
| Typ C | 0 | 0 |
| Typ D | 5 | 0 |
| Typ E | 3 | 5,2 |
| Typ F | 0 | 0 |
| Typ G | 0 | 0 |
| Typ T | 0 | 0 |
| Inne | 0 | 0 |

| OZNAKOWANIE POZIOME | | | |
|---|---|---|---|
| Kategoria | Długość [m] | Powierzchnia [m²] Cienkowarstwowe | Grubowarstwowe |
| Linie segregacyjne | 355 | 0 | 40,78 |
| Linie krawędziowe | 356 | 0 | 71,88 |
| Linie P-10 i P-11 | 12 | 0 | 24,0 |
| Inne | 12 | 0 | 5,60 |

| Kategoria | Ilość [szt.] |
|---|---|
| Pkt. el. odblaskowe | 0 |
| | 0 |

| URZĄDZENIA BEZPIECZEŃSTWA RUCHU | | | | | |
|---|---|---|---|---|---|
| Kategoria | Ilość [szt.] | Kategoria | Ilość [szt.] | Kategoria | Ilość [m] |
| U-1a U-7 U-8 | 4 | U-9 | 0 | Bariery stalowe | 37 |
| U-1b U-7 U-8 | 0 | U-13 (rogatki) | 0 | Bariery betonowe | 0 |
| U-1a | 0 | U-18 (lustra) | 0 | Bariery linowe | 0 |
| U-1b | 0 | U-20 (zapory) | 0 | Wygrodzenia | 61 |
| U-2 | 0 | U-21 | 4 | | |
| U-3 | 0 | U-25 (separat.) | 0 | | |
| U-4 | 0 | Wysięgniki | 0 | | |
| U-5 | 0 | Bramownice | 0 | | |
| U-6 | 0 | | | | |

JEDNOSTKA PROJEKTOWA:

PrawyPas

PrawyPas
ul. Czerwone Maki 59/29
30-392 Kraków
tel. 503 004 883
www.prawypas.eu
biuro@prawypas.eu

INWESTOR:

GENERALNA DYREKCJA DRÓG KRAJOWYCH I AUTOSTRAD
Oddział w Krakowie
31-542 Kraków ul. Mogilska 25

GDDKiA

ZADANIE: Aktualizacja projektów docelowej organizacji ruchu dla dróg krajowych nr 28 i 79

TYTUŁ RYSUNKU: Projekt docelowej organizacji ruchu na DK 28

NR RYS.: 2.529/2

| NR UMOWY: | SKALA: | DATA: | STADIUM: | BRANŻA: |
|---|---|---|---|---|
| I/254/ZZ/Z-2/2020 | 1:1000 | 2021 | | Inżynieria ruchu |