






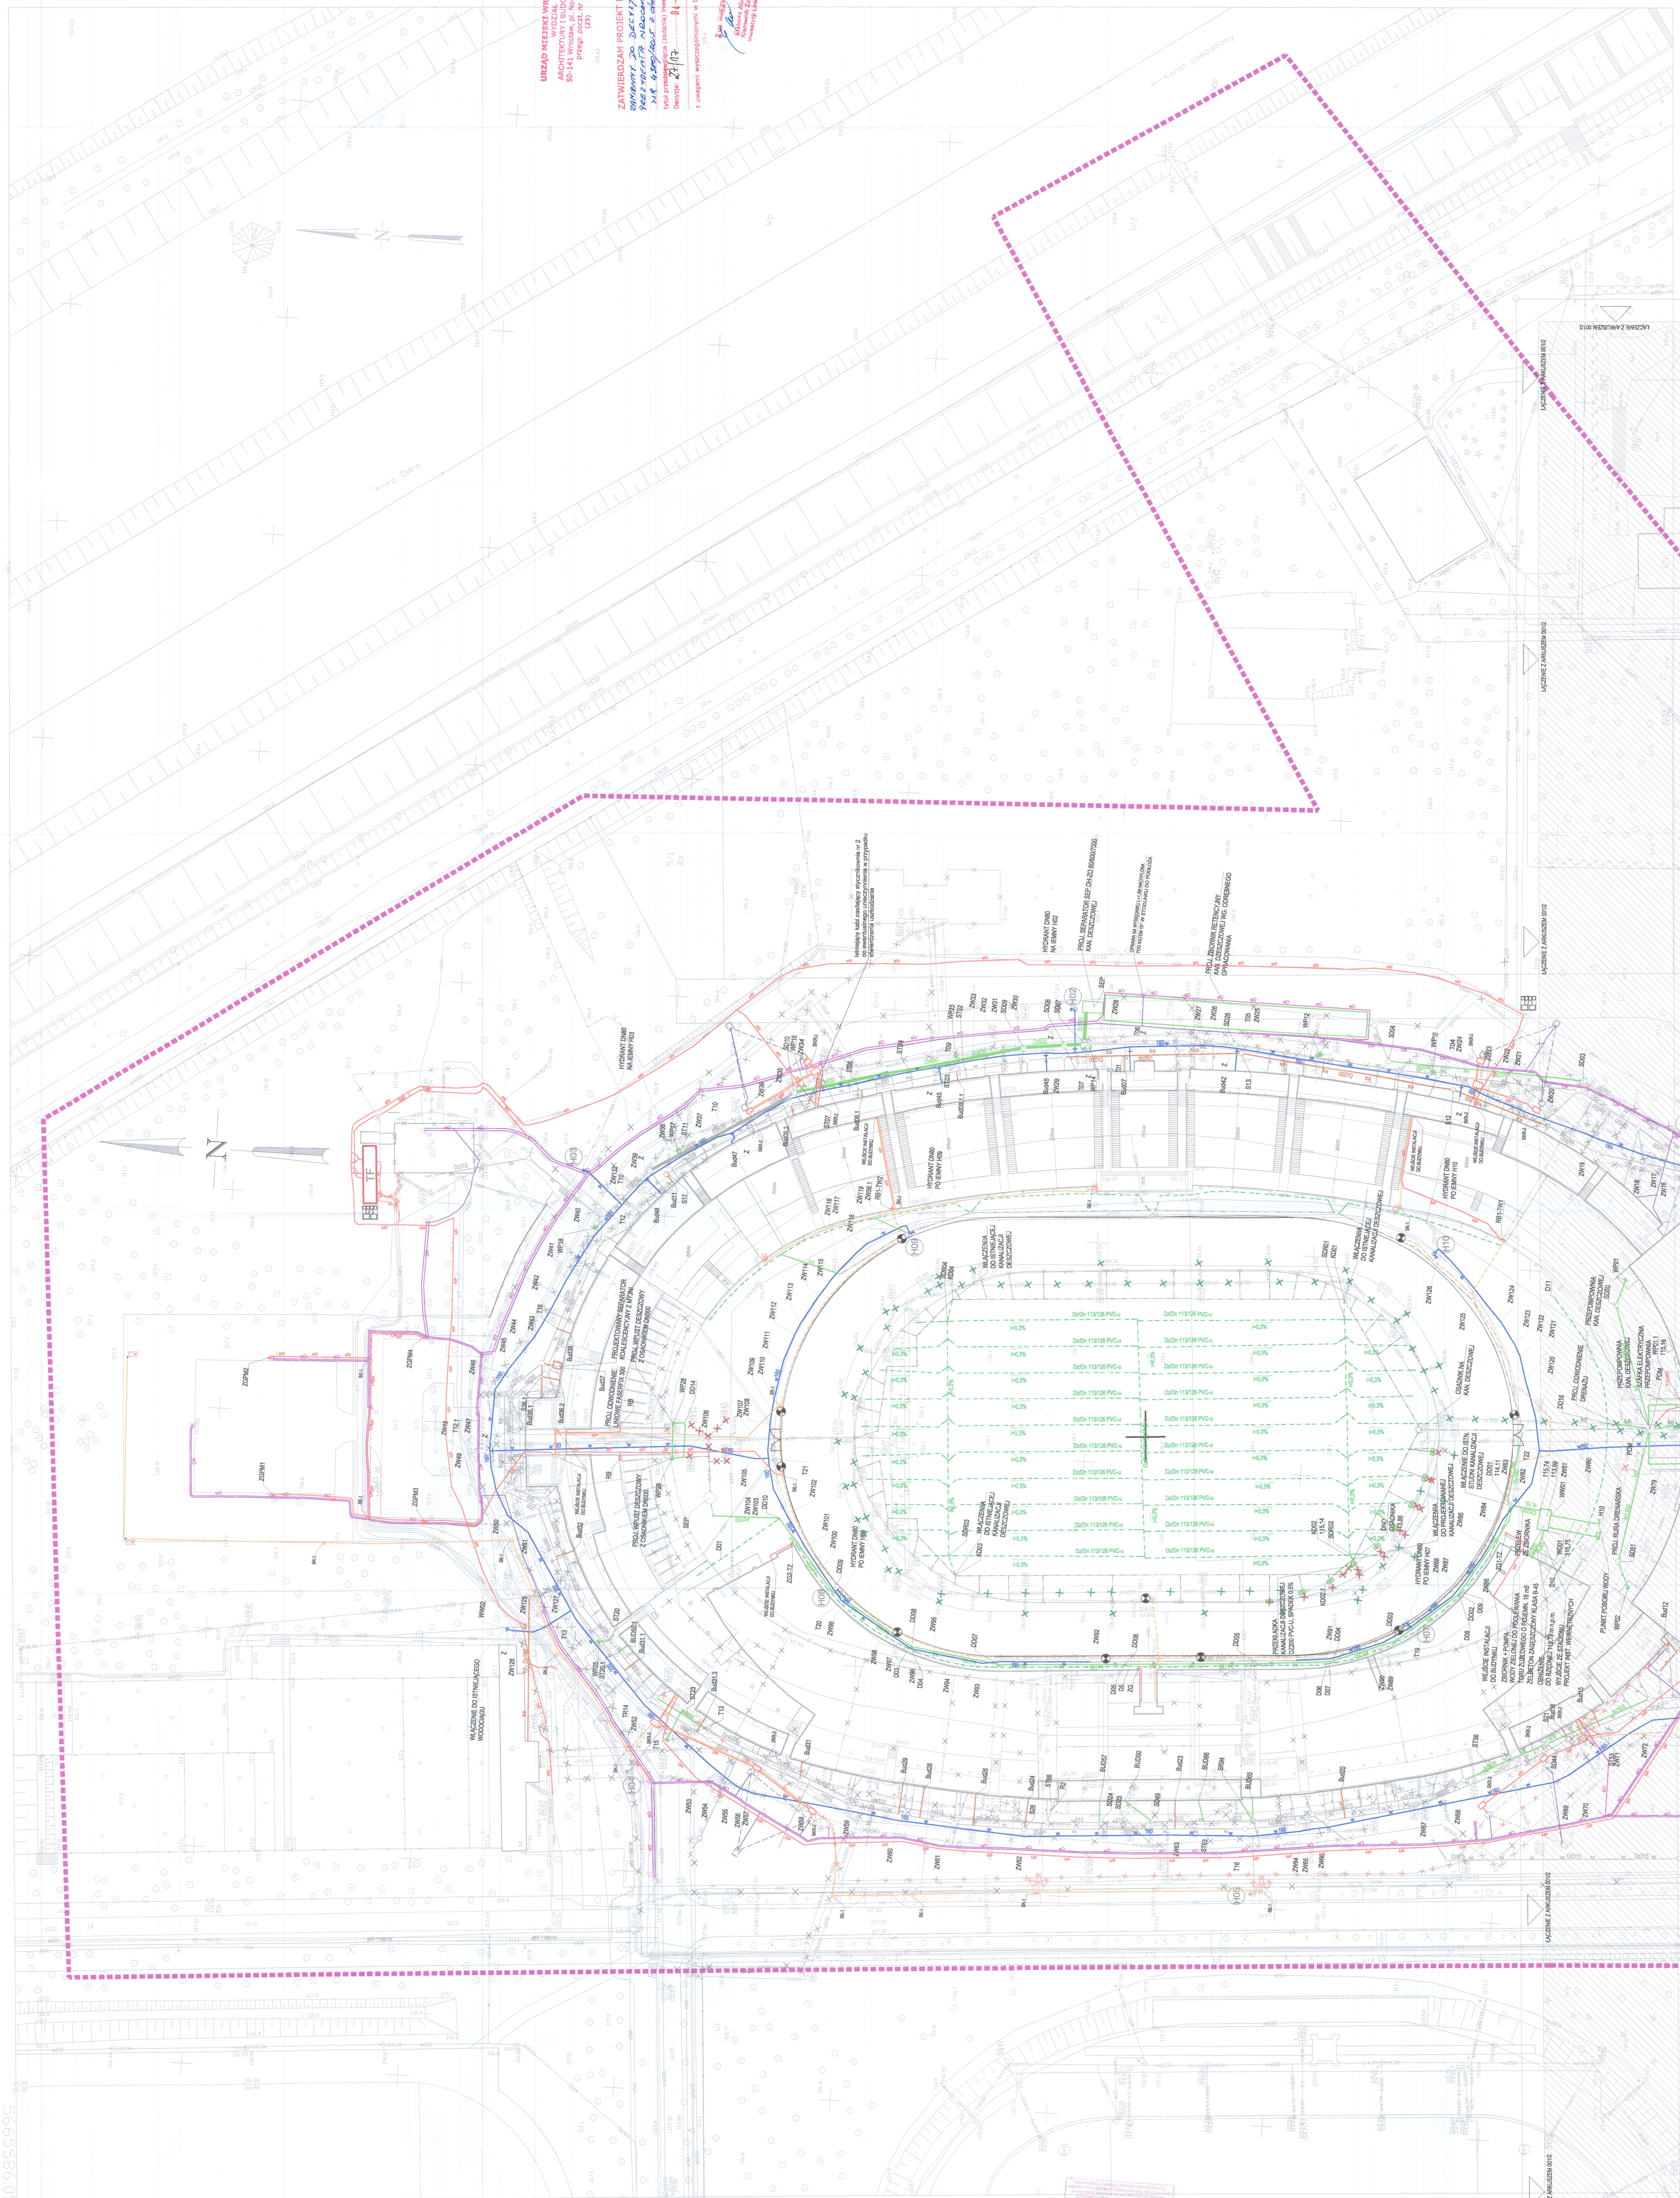

6436565.81  
**WROCLAW 26401.1**  
 Dobre Zalesie 00081  
 ul. Paderewskiego 50 AM-5 02 87-90 3312 94  
 AM-6 021/1/4 1/4 1/4 4/7 4/1 5/1-5/6 AM-7 021/2 2 3  
 AM-9 021/6 1/7 AM-10 02 1/2 1/4 AM-11 02 5/1 5/2 6 7  
 Nr sekcji 6149132131 6149132132 6149132133  
 6149132134 6149132135 6149132136  
 Skala 1:500

- MAPA DO CELÓW PROJEKTOWYCH
1. Układ współrzędnych "2000/6"
  2. Pozycja odniesienia "Kronstadt 1986"

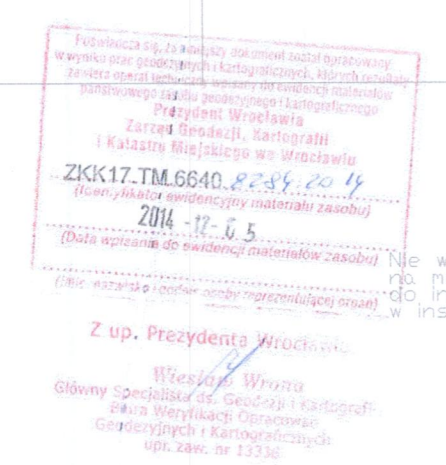


