Dokument bez mocy prawnej.

Sporządził Ariel Gutowski (4.12.2024, 09:26:13)

Wydruk z systemu IntraEWID

< Podtytuł>

skala 1: 500

układ współrzędnych 2000 strefa 6 (18°)

x = 5946797.91, y = 6547880.29

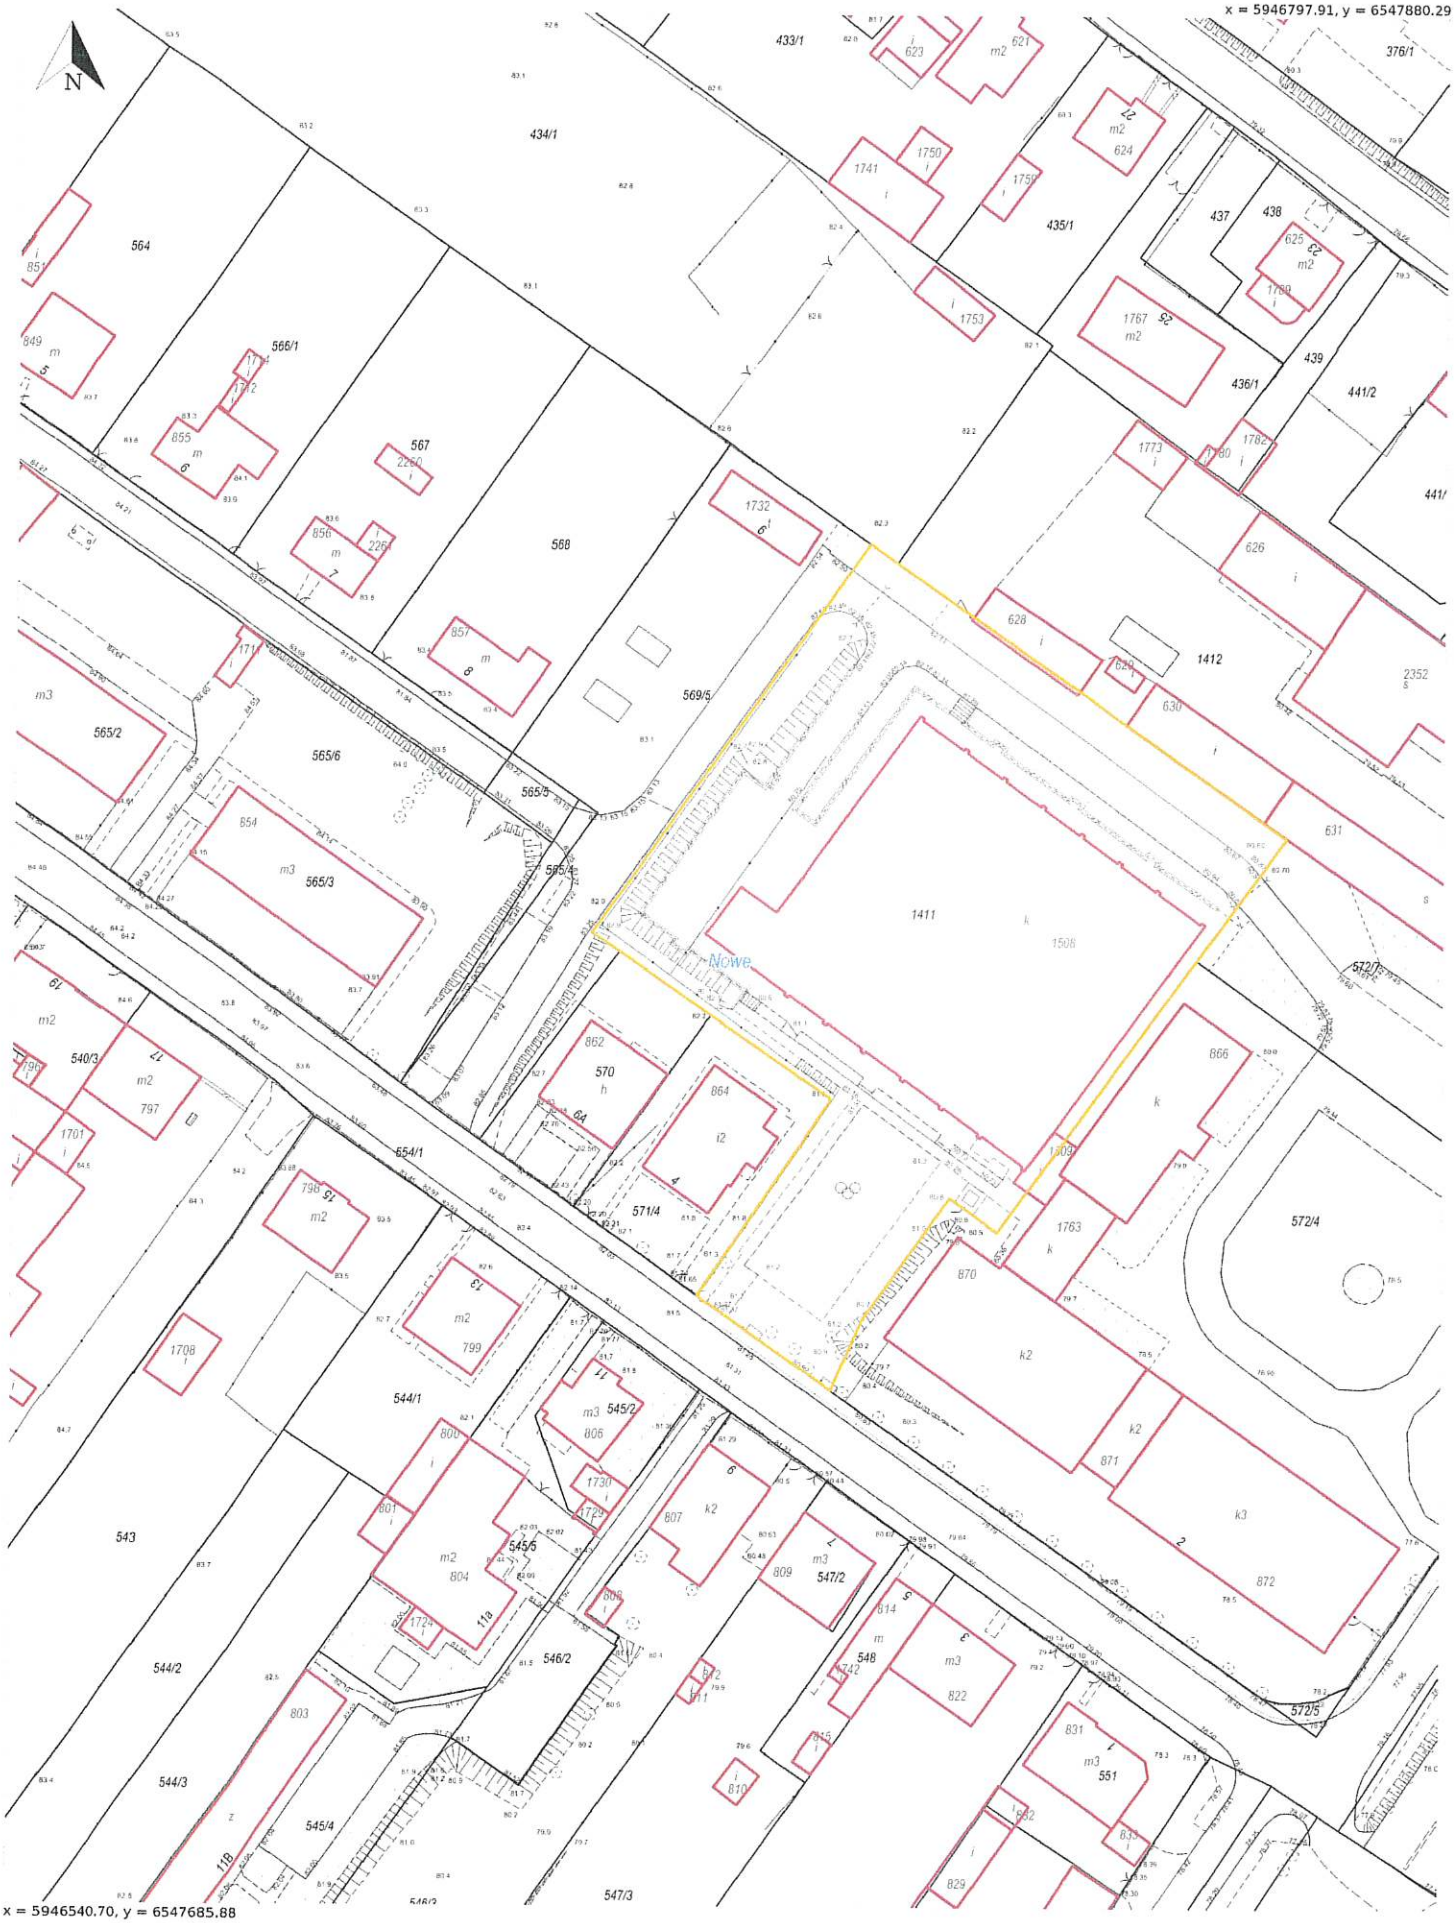

x = 5946540.70, y = 6547685.88

Udostępnione informacje nie są dokumentami w postępowaniach administracyjnych i innych. Materiały zawierające informacje z powiatowego zasobu geodezyjnego i kartograficznego (w tym dane z operatu ewidencji gruntów i budynków Urząd Gminy w Nowami) należy zamawiać w Wydziale Geodezji. Dokumenty zawierające inne informacje przetwarzane w Wewnętrznym Portalu Mapowym należy zamawiać w wydziałach merytorycznych, odpowiedzialnych za aktualizację tych danych.