


Rozbudowa sieci wodociągowej i kanalizacyjnej w msc. Romany Obręb Romany dz. nr 131/38; 196/3 Gmina Szczytno

BZECZOZNAWCA
DO SPRAW ZABEZPIECZEN PRZECIWOPOŻAROWYCH
mgr inż. Grzegorz Kniefel
opr. nr 435/2022
Olsztyn, dnia 12.09.2022
Zgodność projektu z wymaganiami ochrony przeciwpożarowej
stwierdzam
bez uwag

USŁUGI BUDOWLANE INŻYNIERII SANITARNEJ I WODNEJ Stanisław Jońca 12-100 Szczytno Osuchowskięgo 26a/6		
Treść: Zajęcie pasa drogowego drogi DW600 w km 40+938	Obiekt: Rozbudowa sieci wodociągowej i kanalizacyjnej w msc. Romany	
Lokalizacja:	Obręb Romany dz. nr 131/38; 196/3 Gmina Szczytno	
Nr Rysunku: 1	Projektant Stanisław Jońca upr. bud. nr 97/83/OL	Skala: 1:500
Data 11.2022		Branża: Sanitarna

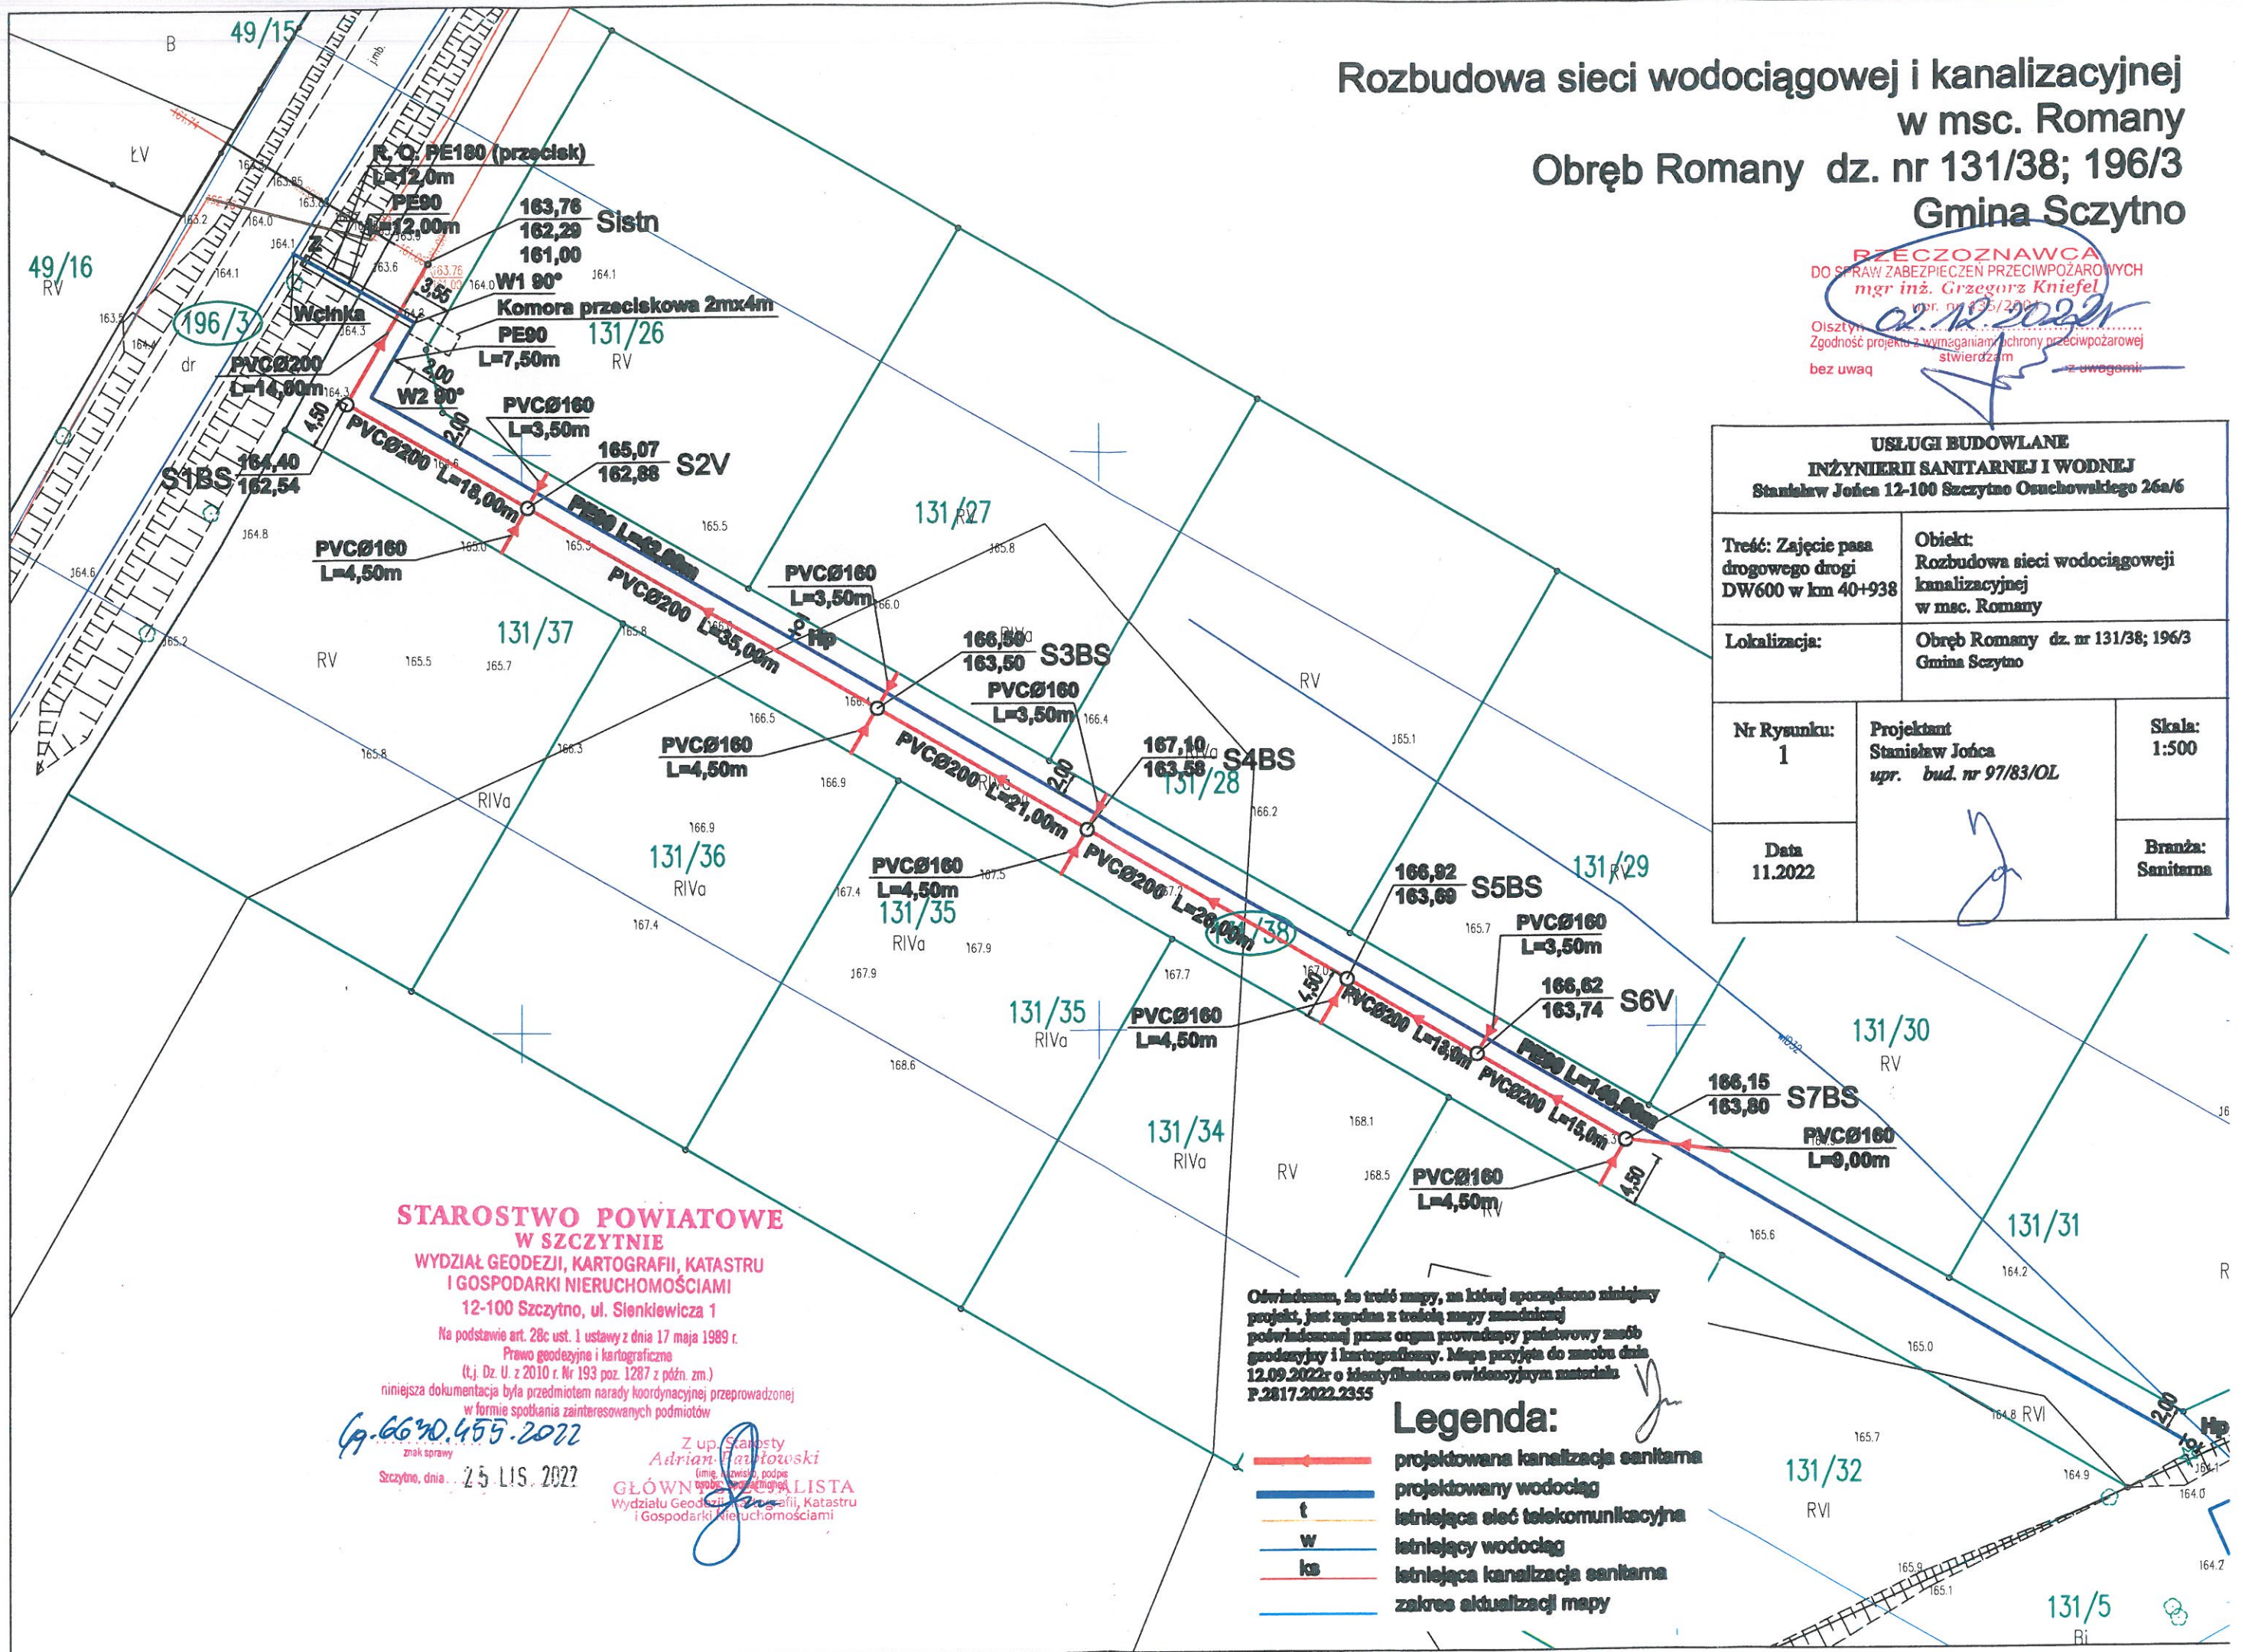

**STAROSTWO POWIATOWE
W SZCZYTNE**
WYDZIAŁ GEODEZJI, KARTOGRAFII, KATASTRU
I GOSPODARKI NIERUCHOMOŚCIAMI
12-100 Szczytno, ul. Sienkiewicza 1

Na podstawie art. 28c ust. 1 ustawy z dnia 17 maja 1989 r.
Prawo geodezyjne i kartograficzne
(t.j. Dz. U. z 2010 r. Nr 193 poz. 1287 z późn. zm.)

niniejsza dokumentacja była przedmiotem narady koordynacyjnej przeprowadzonej
w formie spotkania zainteresowanych podmiotów

19.06.2022
znak sprawy

Szczytno, dnia 25.11.2022

Z up. Starosty
Adrian Piotrowski
(imię, nazwisko, podpis)
GŁÓWNY LISTA
Wydziału Geodezji, Kartografii, Katastru
i Gospodarki Nieruchomościami

Oświadczam, że treść mapy, na której sporządzono niniejszy projekt, jest zgodna z treścią mapy zasadniczej powiadomionej przez organ prowadzący państwowy zespół geodezyjny i kartograficzny. Mapa przyjęta do maszyn dnia 12.09.2022r o identyfikatorze ewidencyjnym materiału P.2817.2022.2355

Legenda:

- projektowana kanalizacja sanitarna
- projektowany wodociąg
- istniejąca sieć telekomunikacyjna
- istniejący wodociąg
- istniejąca kanalizacja sanitarna
- zakres aktualizacji mapy