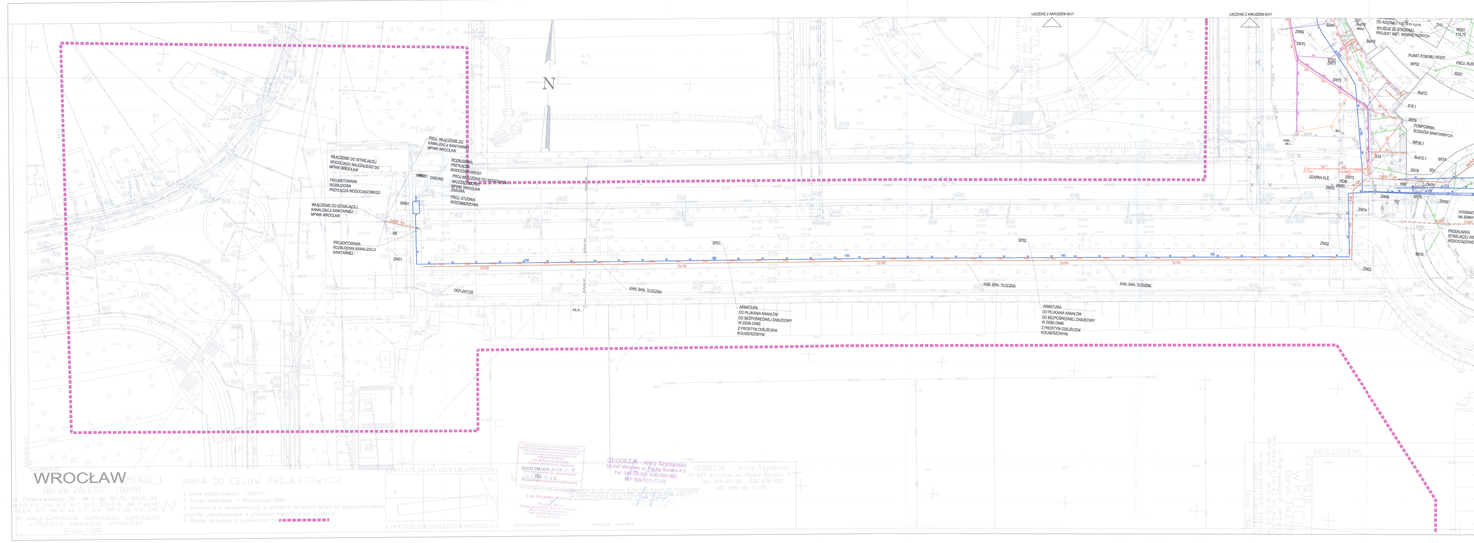
WROCŁAW
MAPA DO CELÓW PROJEKTOWYCH
UŁOŻENIE Z AKKUSZEM B011
N
ZW01
SP01
SP02
ZW02
ZW03
