


Stary Gmach
Piętro 1
poz. +3,69

LEGENDA OPRAW OŚWIETLENIOWYCH

- AW1 LUMI IP65 LED LUNG 1x1, CR, DALI, natynkowa
- AW2 LUMI IP65 LED LUNG 1x1, VWD, DALI, natynkowa
- AW3 LUMI IP65 LED LUNG 1x3, VWD, DALI, natynkowa
- AW4 LUMI IP65 LED LUNG 1x1, WD, DALI, natynkowa
- AW5 LUMI IP65 LED LUNG 1x1, AS, DALI, natynkowa
- AW6 LUMI IP65 LED LUNG 1x3, WD, DALI, natynkowa
- AW7 LUMI IP65 LED LUNG 1x3, CR, DALI, natynkowa
- OP2 MONI IP65 LED OP2-G 1,2 TA 1, DALI, związana, jednolita, pikogram
- OP2 MONI IP65 LED OP2-G 1,2 TA 1, DALI, związana, dwuliterna, pikogram
- ASO AR18 LED ASO-G 500 TC 1, IP40, DALI, natynkowa, jednolita, pikogram
- ASD AR18 LED ASO-G 500 TC 1, IP40, DALI, natynkowa, dwuliterna, pikogram
- OP20 MONI IP65 LED OP20-G 1,2 TA 1, DALI, natynkowa, bez pikogramu do niskich temp.

OZNACZENIA NA RYSUNKU:

- istniejąca rozdzielnia elektryczna
- istniejący przyrządek rozstawowy ROP
- istniejący hydrant

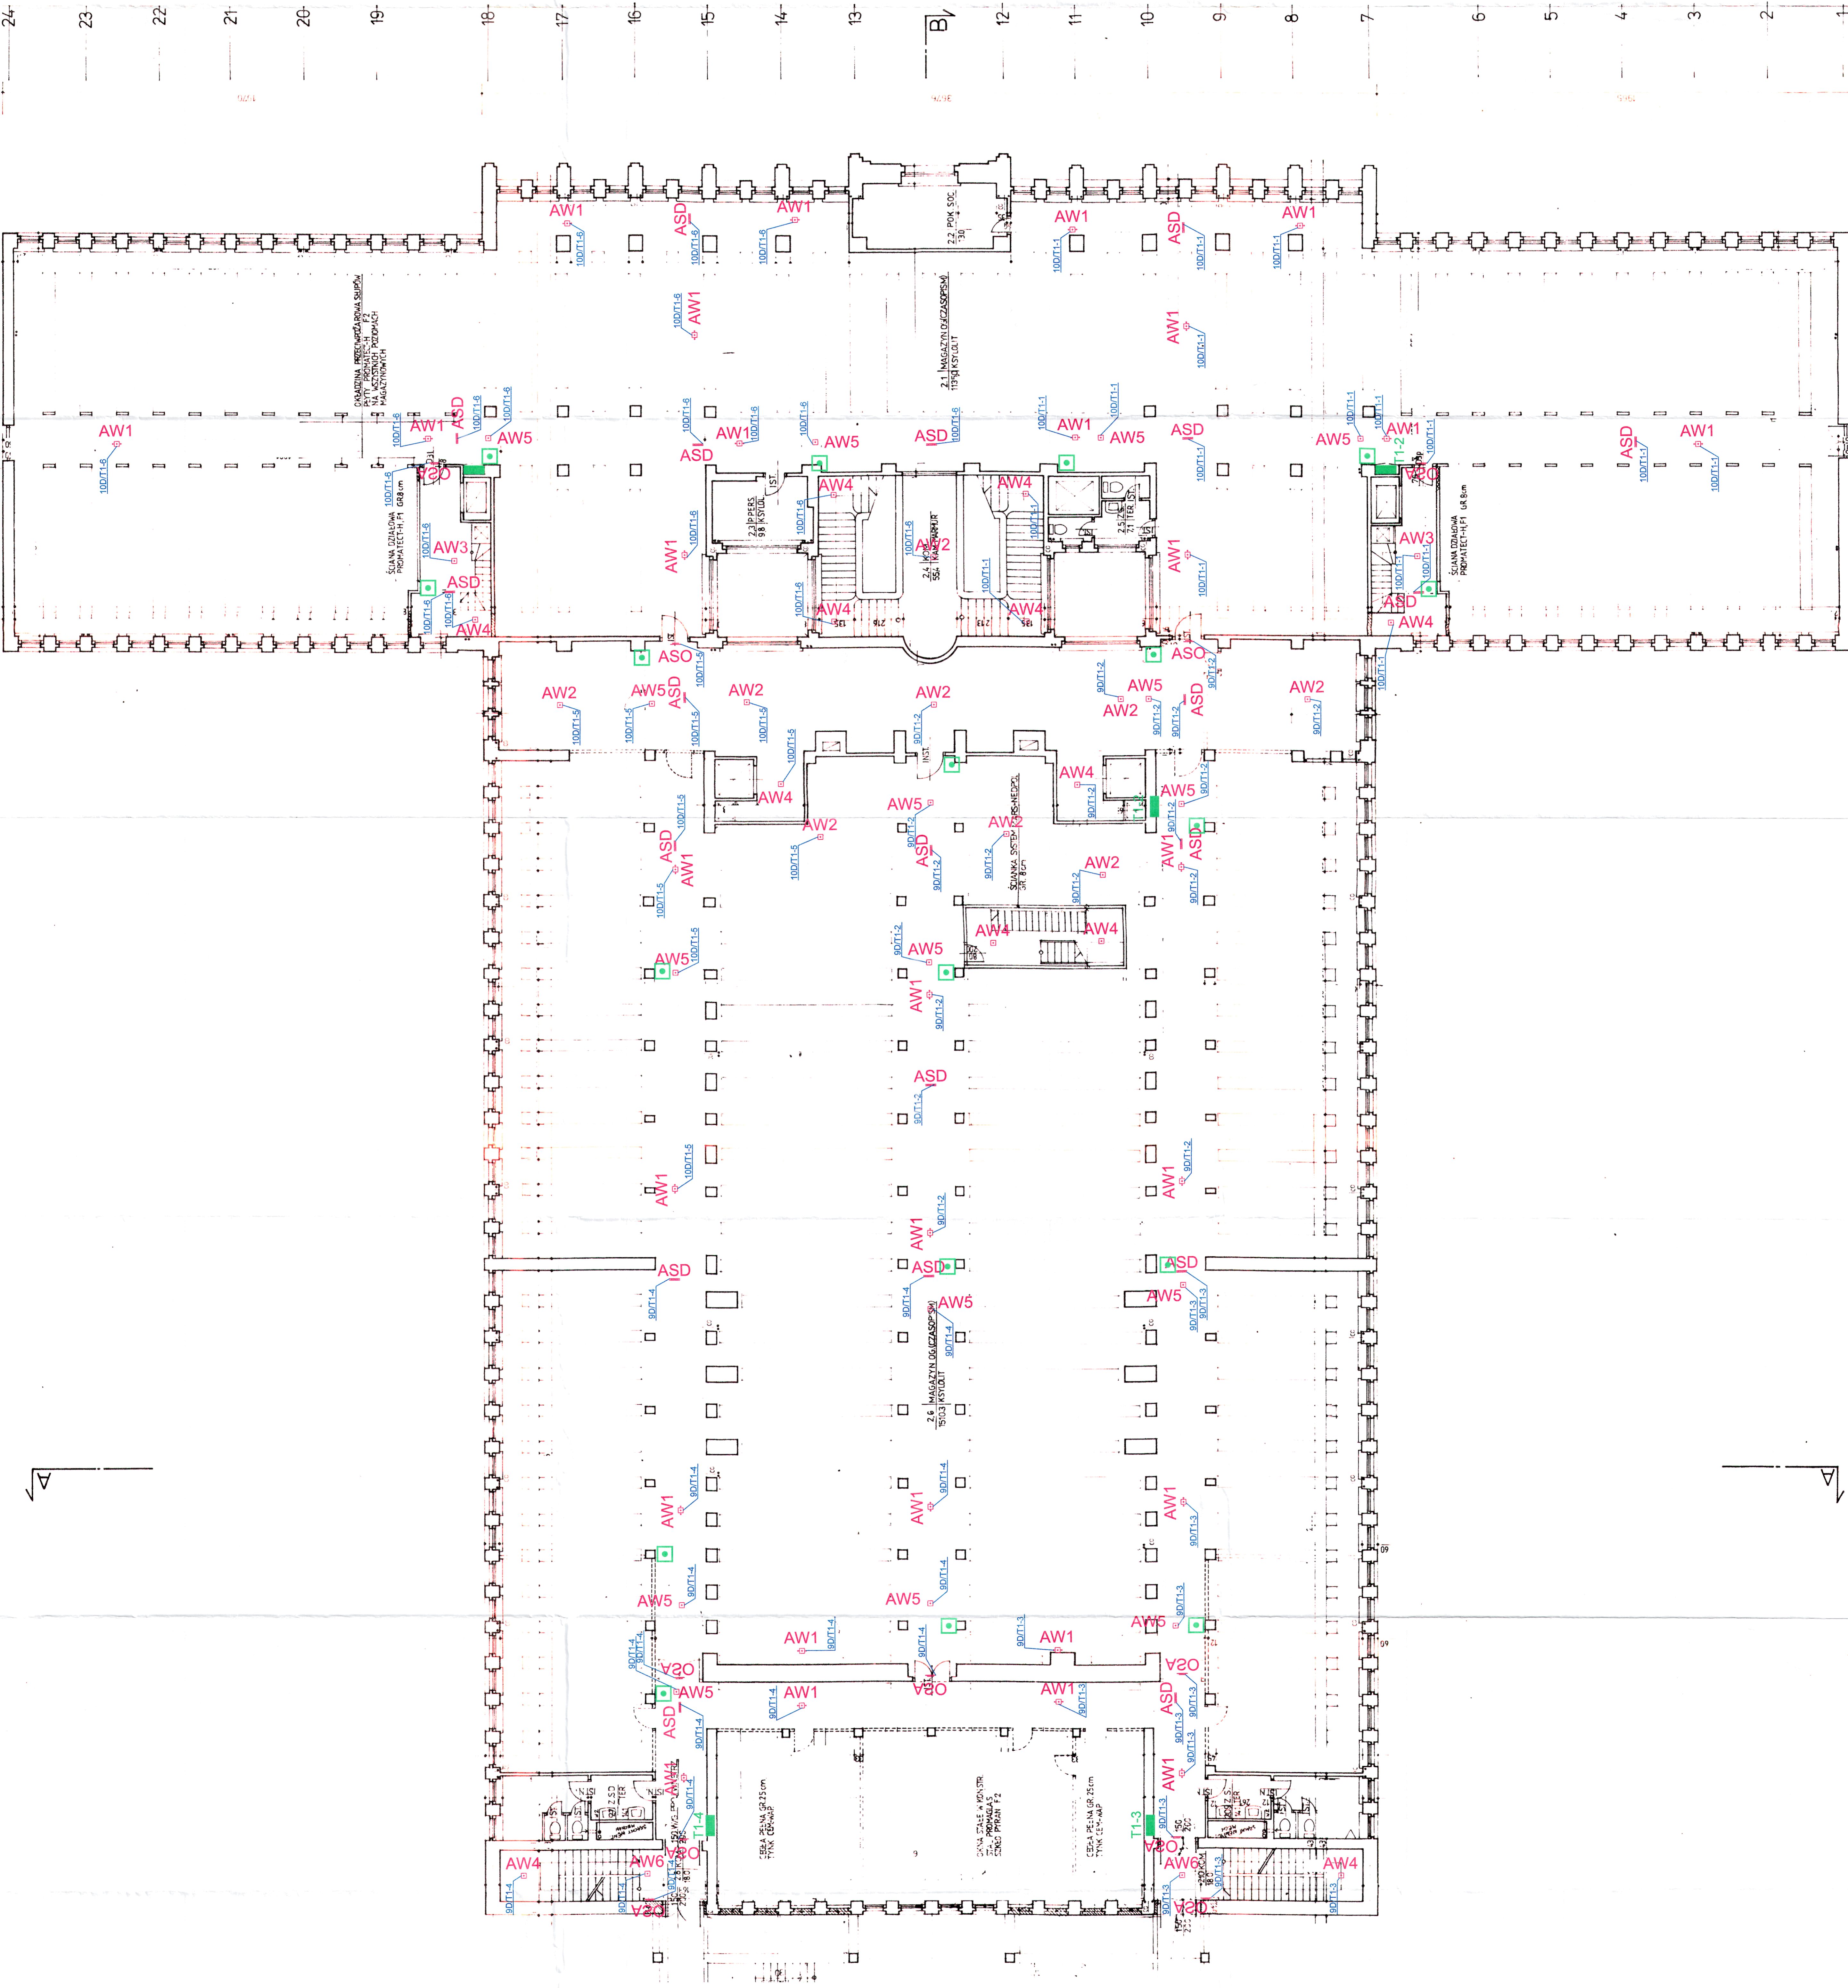

LE Usługi Elektroenergetyczne ul. Główna 4 53-605 Katowice NIP: 142-235-23-45 REGON: 142253422		Projektanta: Bolesław Działo upr. inż. M. 00171 upr. inż. M. 00171	
Przedmiot: Instalacja elektryczna w zakresie wyrobów świetlnych obiektu przy ul. Główna 4 w Katowicach		Data: 11/2019 Strona: 3	
Wykonawca: Elektrownia ul. Główna 4 53-605 Katowice NIP: 142-235-23-45 REGON: 142253422		Data: 11/2019 Strona: 3	
Plan instalacji 1 - poglądowa instalacja oświetlenia			