


Poz. BS2 szt.1 ;SP1 szt.1; B1 szt.1
skala 1:20

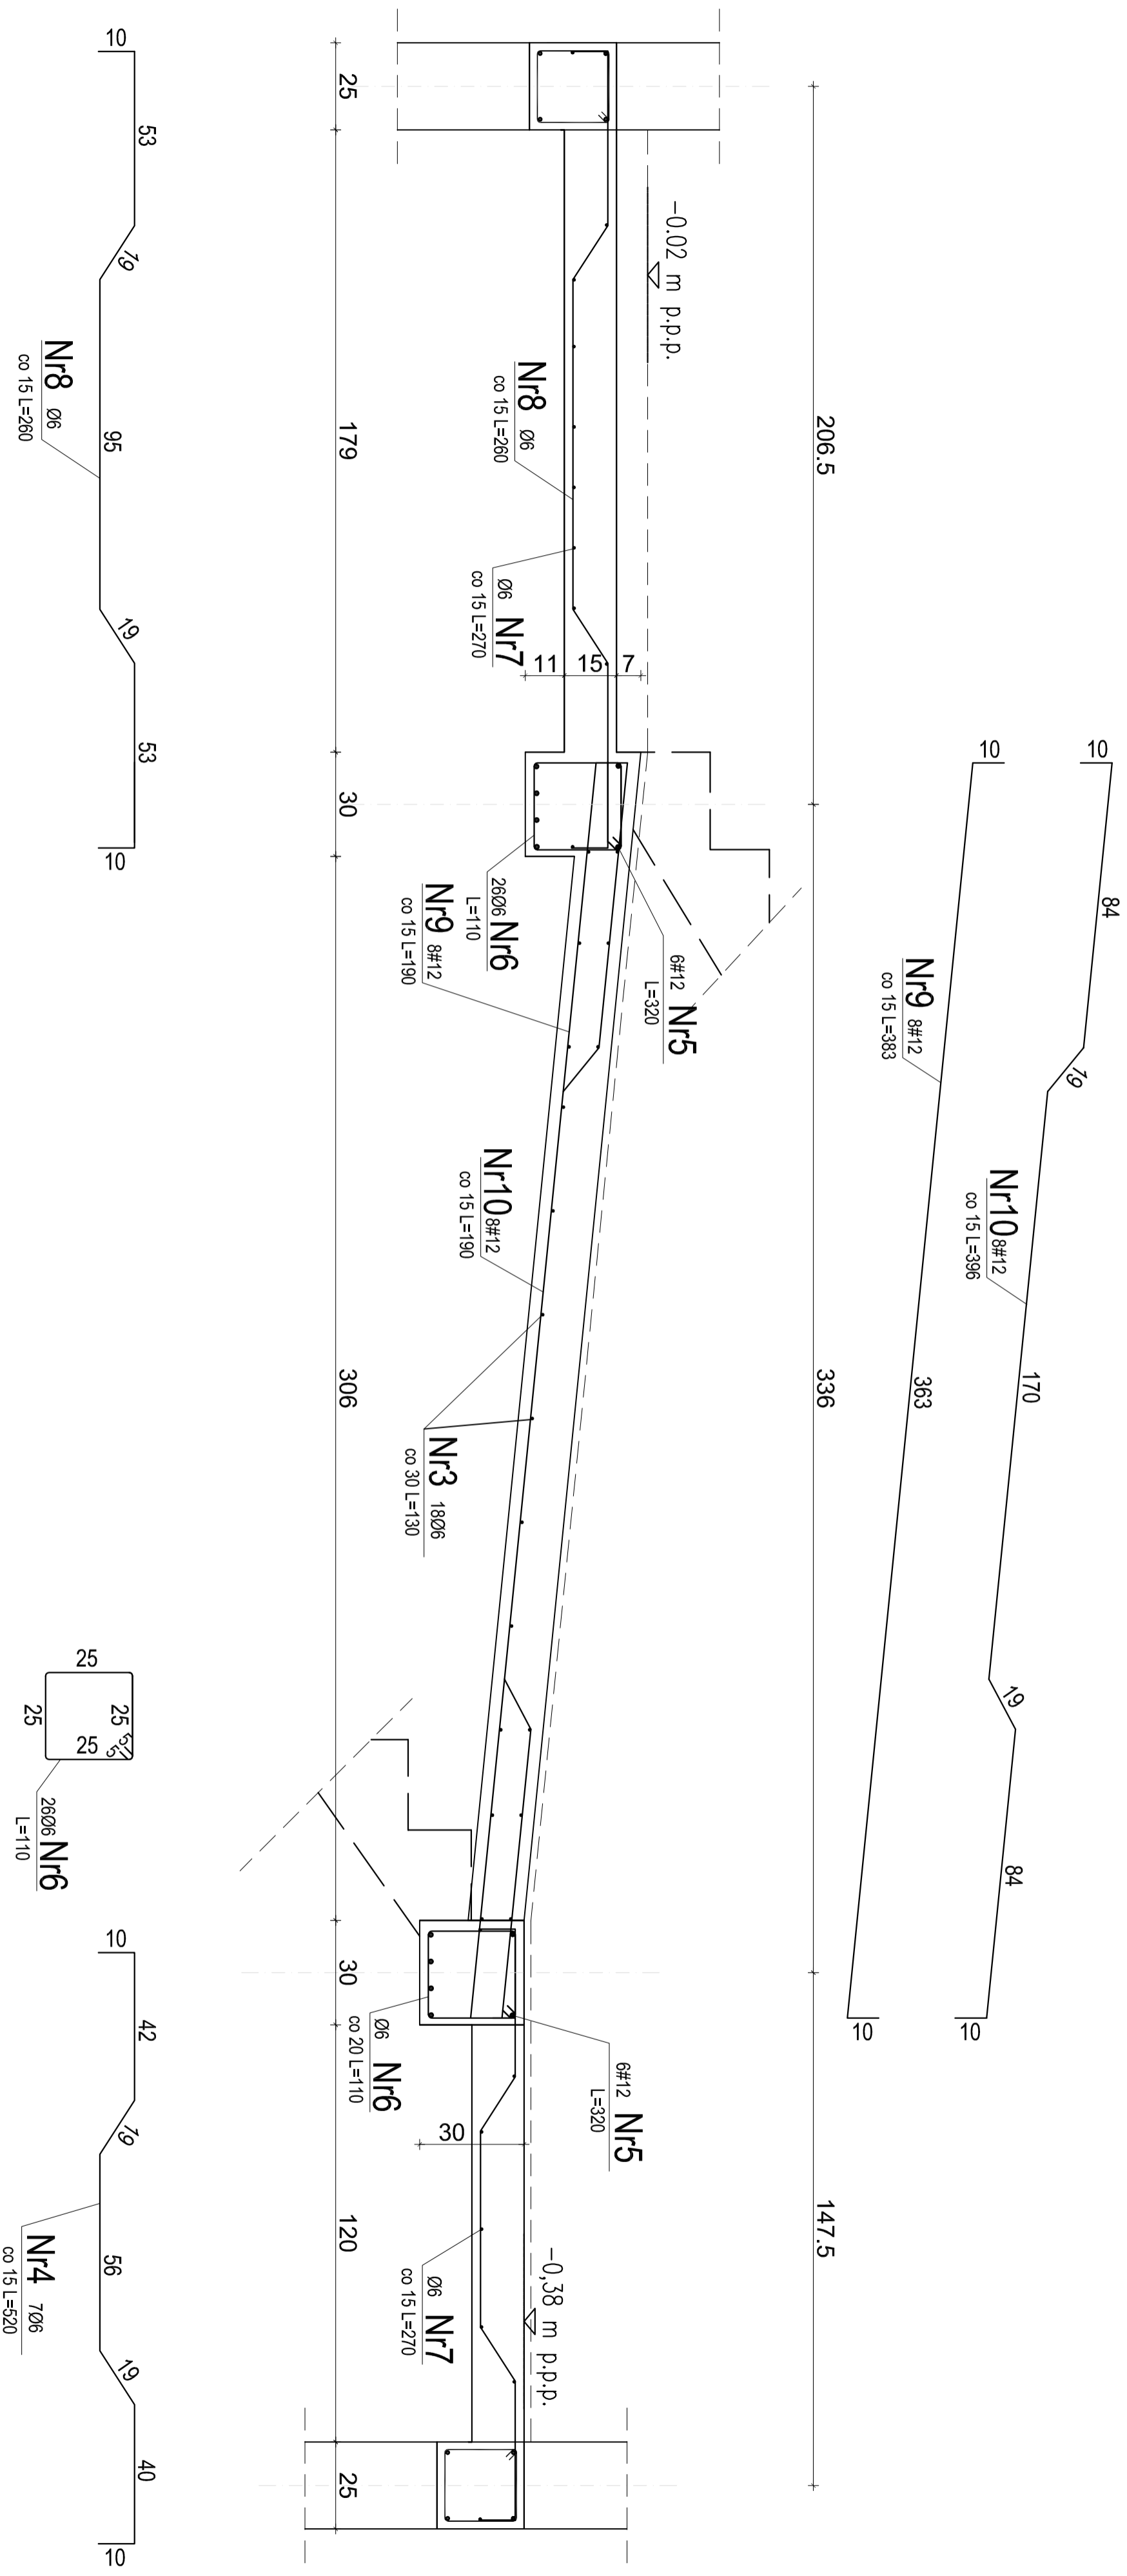

MATERIAŁY:

Beton konstrukcyjny: B25 (C20/25)

Stal:

pręty główne # A-IIIIN
strzemiona Ø A-0
otulina: 25mm

Uwaga:

1. Spocznik zaszalować i wybetonować z tzw. strzałką ujemną, ugięcia.
2. Krawędź spocznika dolnego unieść o 0,5 cm, krawędź spocznika górnego o 0,7cm.
2. Elementy połączonych płyt i żeber betonować w sposób ciągły

"DOM-BUD" Suwałki		specjalność: konstrukcyjna			
OBIEKT:	Budynek mieszkalny wielorodzinny, wraz z infrastrukturą techn. kat. ob. bud. - XIII	SKALA:	1:10	NR RYS:	19
ADRES:	Żyrardów, ul. Parkingowa 9 - dz. Nr ew. 8066/9, 8066/1, 8066/2, 2805	RYSUNEK:	BS2, SP2 oraz B1		
IMIE I NAZWISKO		NR UPR.	DATA	PODPIS	
PROJEKTANT:	mgr inż. Lucyna Huryn	SUW-106/87	15.07.2016		
SPRAWDZAJĄCY:	mgr inż. Sławomir Klincko	SUW-23/92	15.07.2016		