


A1	DACH HALI	
	BLACHA ALUMINIOWA PROFILOWANA	3,0 cm
	WEŁNA MINERALNA DACHOWA	12,0 cm
A2	DACH HALI	
	BLACHA ALUMINIOWA PROFILOWANA	3,0 cm
	WEŁNA MINERALNA DACHOWA	12,0 cm
B1	STROP MIĘDZYKONDYGNACYJNY – WIDOWIA	
	WYKŁADZINA DYWANOWA	5 mm
	WYLEWKĄ CEMENTOWĄ	4,0 cm
B2	STROP MIĘDZYKONDYGNACYJNY	
	PLYTKI GRESOWE NA KLEJU	1,0 cm
	WYLEWKĄ CEMENTOWĄ	4,0 cm
B3	STROP MIĘDZYKONDYGNACYJNY – NAD HOŁEM	
	PARKIET	2,0 cm
	WYLEWKĄ CEMENTOWĄ ZBRZOJONĄ	4,0 cm
B4	STROP MIĘDZYKONDYGNACYJNY – NAD WENTYLATORNIĄ	
	PLYTKI GRESOWE NA KLEJU	1,0 cm
	WYLEWKĄ CEMENTOWĄ ZBRZOJONĄ	4,0 cm
C	SUFIT PODWIESZANY SAMONOŚNY	
	PLYTY GIPSOWO-KARTONOWE	10,0 cm
D	TRYBUNY	
	WYKŁADZINA DYWANOWA	5,0 mm
	2x PŁYTA PODŁOGOWA MONOLITYCZNA	4,5 cm
E1	KŁATKA SCHODOWA	
	PLYTKI GRESOWE NA KLEJU	2,0 cm
	BIEG SCHODOWY ŻELBETOWY WG PT	18,0 cm
E2	KŁATKA SCHODOWA	
	PLYTKI GRESOWE NA KLEJU	2,0 cm
	BIEG SCHODOWY ŻELBETOWY WG PT	18,0 cm
E3	KŁATKA SCHODOWA	
	PLYTKI GRESOWE NA KLEJU	2,0 cm
	BIEG SCHODOWY ŻELBETOWY WG PT	18,0 cm
F1	POSADZKA NA GRUNCIE – POM. SOCJALNE I TECH.	
	PLYTKI GRESOWE NA KLEJU	1,0 cm
	WYLEWKĄ CEMENTOWĄ	5,0 cm
F2	POSADZKA NA GRUNCIE – POKOJE	
	PARKIET	2,0 cm
	WYLEWKĄ CEMENTOWĄ	4,0 cm
F3	POSADZKA NA GRUNCIE – SALA SPORTOWA	
	NAWIERZCHNIA SPORTOWA	7 mm
	PODŁOGA SPORTOWA SYSTEMOWA	10,5 cm
G1	SCHODY ZEWNĘTRZNE	
	PLYTKI GRESOWE MROZOODPORNE	2,0 cm
	NA KLEJU	
G2	SCHODY ZEWNĘTRZNE TECHNICZNE	
	PLYTKI GRESOWE NA KLEJU	10,0 cm
	2x FOLIA PE GR. 0,2mm	
H	CHODNIKI	
	KOSTKA BETONOWA	6,0 cm
	PIASEK ZAGĘSZCZONY	4,0 cm
I	OPASKA WOKÓŁ BUDYNKU	
	ZWIR SORTOWANY O DROBNEJ FRAKCJI	10,0 cm
	ZWIR SORTOWANY GRUBSZEJ FRAKCJI	25,0 cm

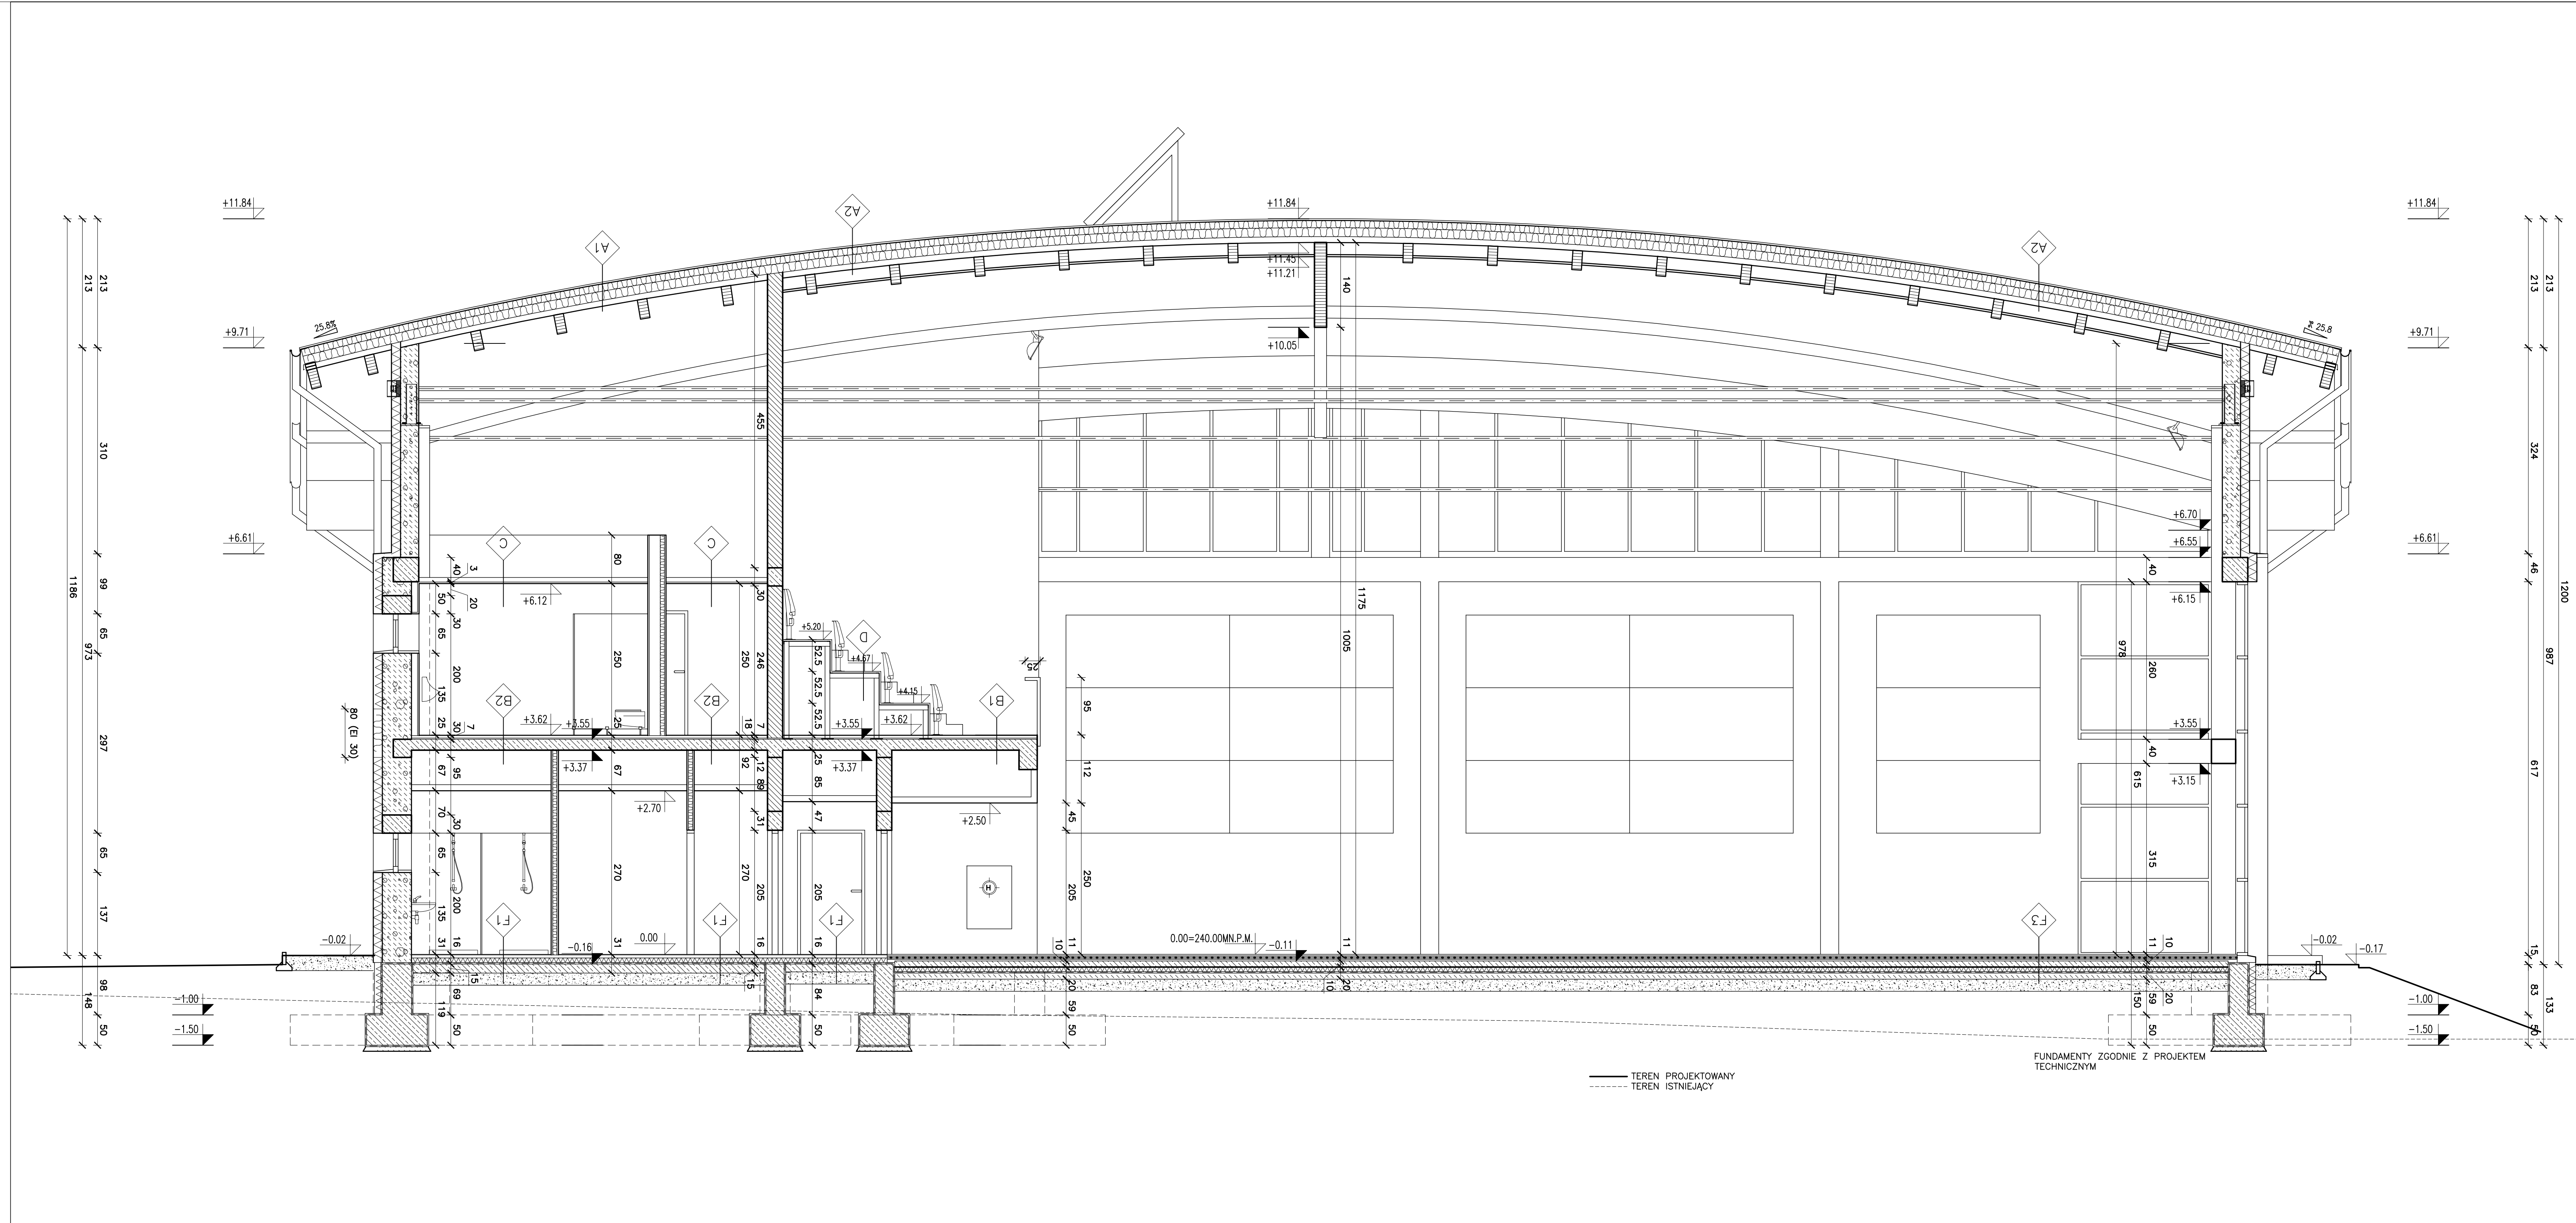

LEGENDA:	
	RZĘDZNA POZIOMY WYKOŃCZONEGO
	SKALA DETALU
	OZNACZENIE PRZEKROJU
	NUMER RYSUNKU
	NUMER POMIESZCZENIA
	RODZAJ POSADZKI
	POWIERZCHNIA
	SYMBOL OKNA, PRZESZKLENIA LUB KRATY
	SYMBOL RODZAJU PRZEGRODY PIONOWEJ
	SYMBOL RODZAJU PRZEGRODY POZIOMEJ
	SYMBOL SPADKU POWIERZCHNI
	RZĘDZNA POZIOMY
	RZĘDZNA POZIOMY WYKOŃCZONEGO
	SYMBOL HYDRANTU WEWNĘTRZNEGO
	SYMBOL GĄSNIWY
	SYMBOL POMIESZCZENIA PRZYSTOSOWANEGO DLA OSÓB NIEPEŁNOSPRAWNYCH
	SYMBOL TABLICZKI ROZDZIELCZEJ ELEKTRYCZNEJ
	SYMBOL GAZOWEGO PUNKTU REDUKCYJNEGO
	SYMBOL CENTRALI ODDYMIANIA
Generalny projektant projektu gotowego:  sp. z o.o.	
Projektant adaptacji: <b>A1 STUDIO</b>	
<b>URSULA PAPUGA</b>	
<b>BIURO PROJEKTOWE</b>	
Nazwa inwestycji:	HALA WIDOWISKOWO - SPORTOWA 30x40
Inwestor:	POWIAT STRZYŻÓWSKI
Adres inwestycji:	DZ. NR 791/5, 791/6, 791/7, 791/8, 791/9 OBR. 0001 STRZYŻÓW STRZYŻÓW, UL. MICKIEWICZA
Branża:	ARCHITEKTURA
Faza:	PROJEKT BUDOWLANY
Projektant adaptacji:	mgr inż. arch. Urszula Papuga nr upr. 23/PKOKK/2018
Sprawdzający adaptacji:	mgr inż. arch. Michał Lewandowski nr upr. 16/PKOKK/2014
Autor projektu typowego:	mgr inż. arch. GRZEGORZ MIĄSKO UPR. 128/99
Weryfikator projektu typowego:	mgr inż. arch. AGNIESZKA MIĄSKO UPR. 129/99
Opracowanie projektu typowego:	mgr inż. arch. GRZEGORZ MIĄSKO
Nazwa rysunku:	PRZEMIANOWANIE PRZEMIANOWANIE
Skala:	1:50
Numery rysunku:	A-102