
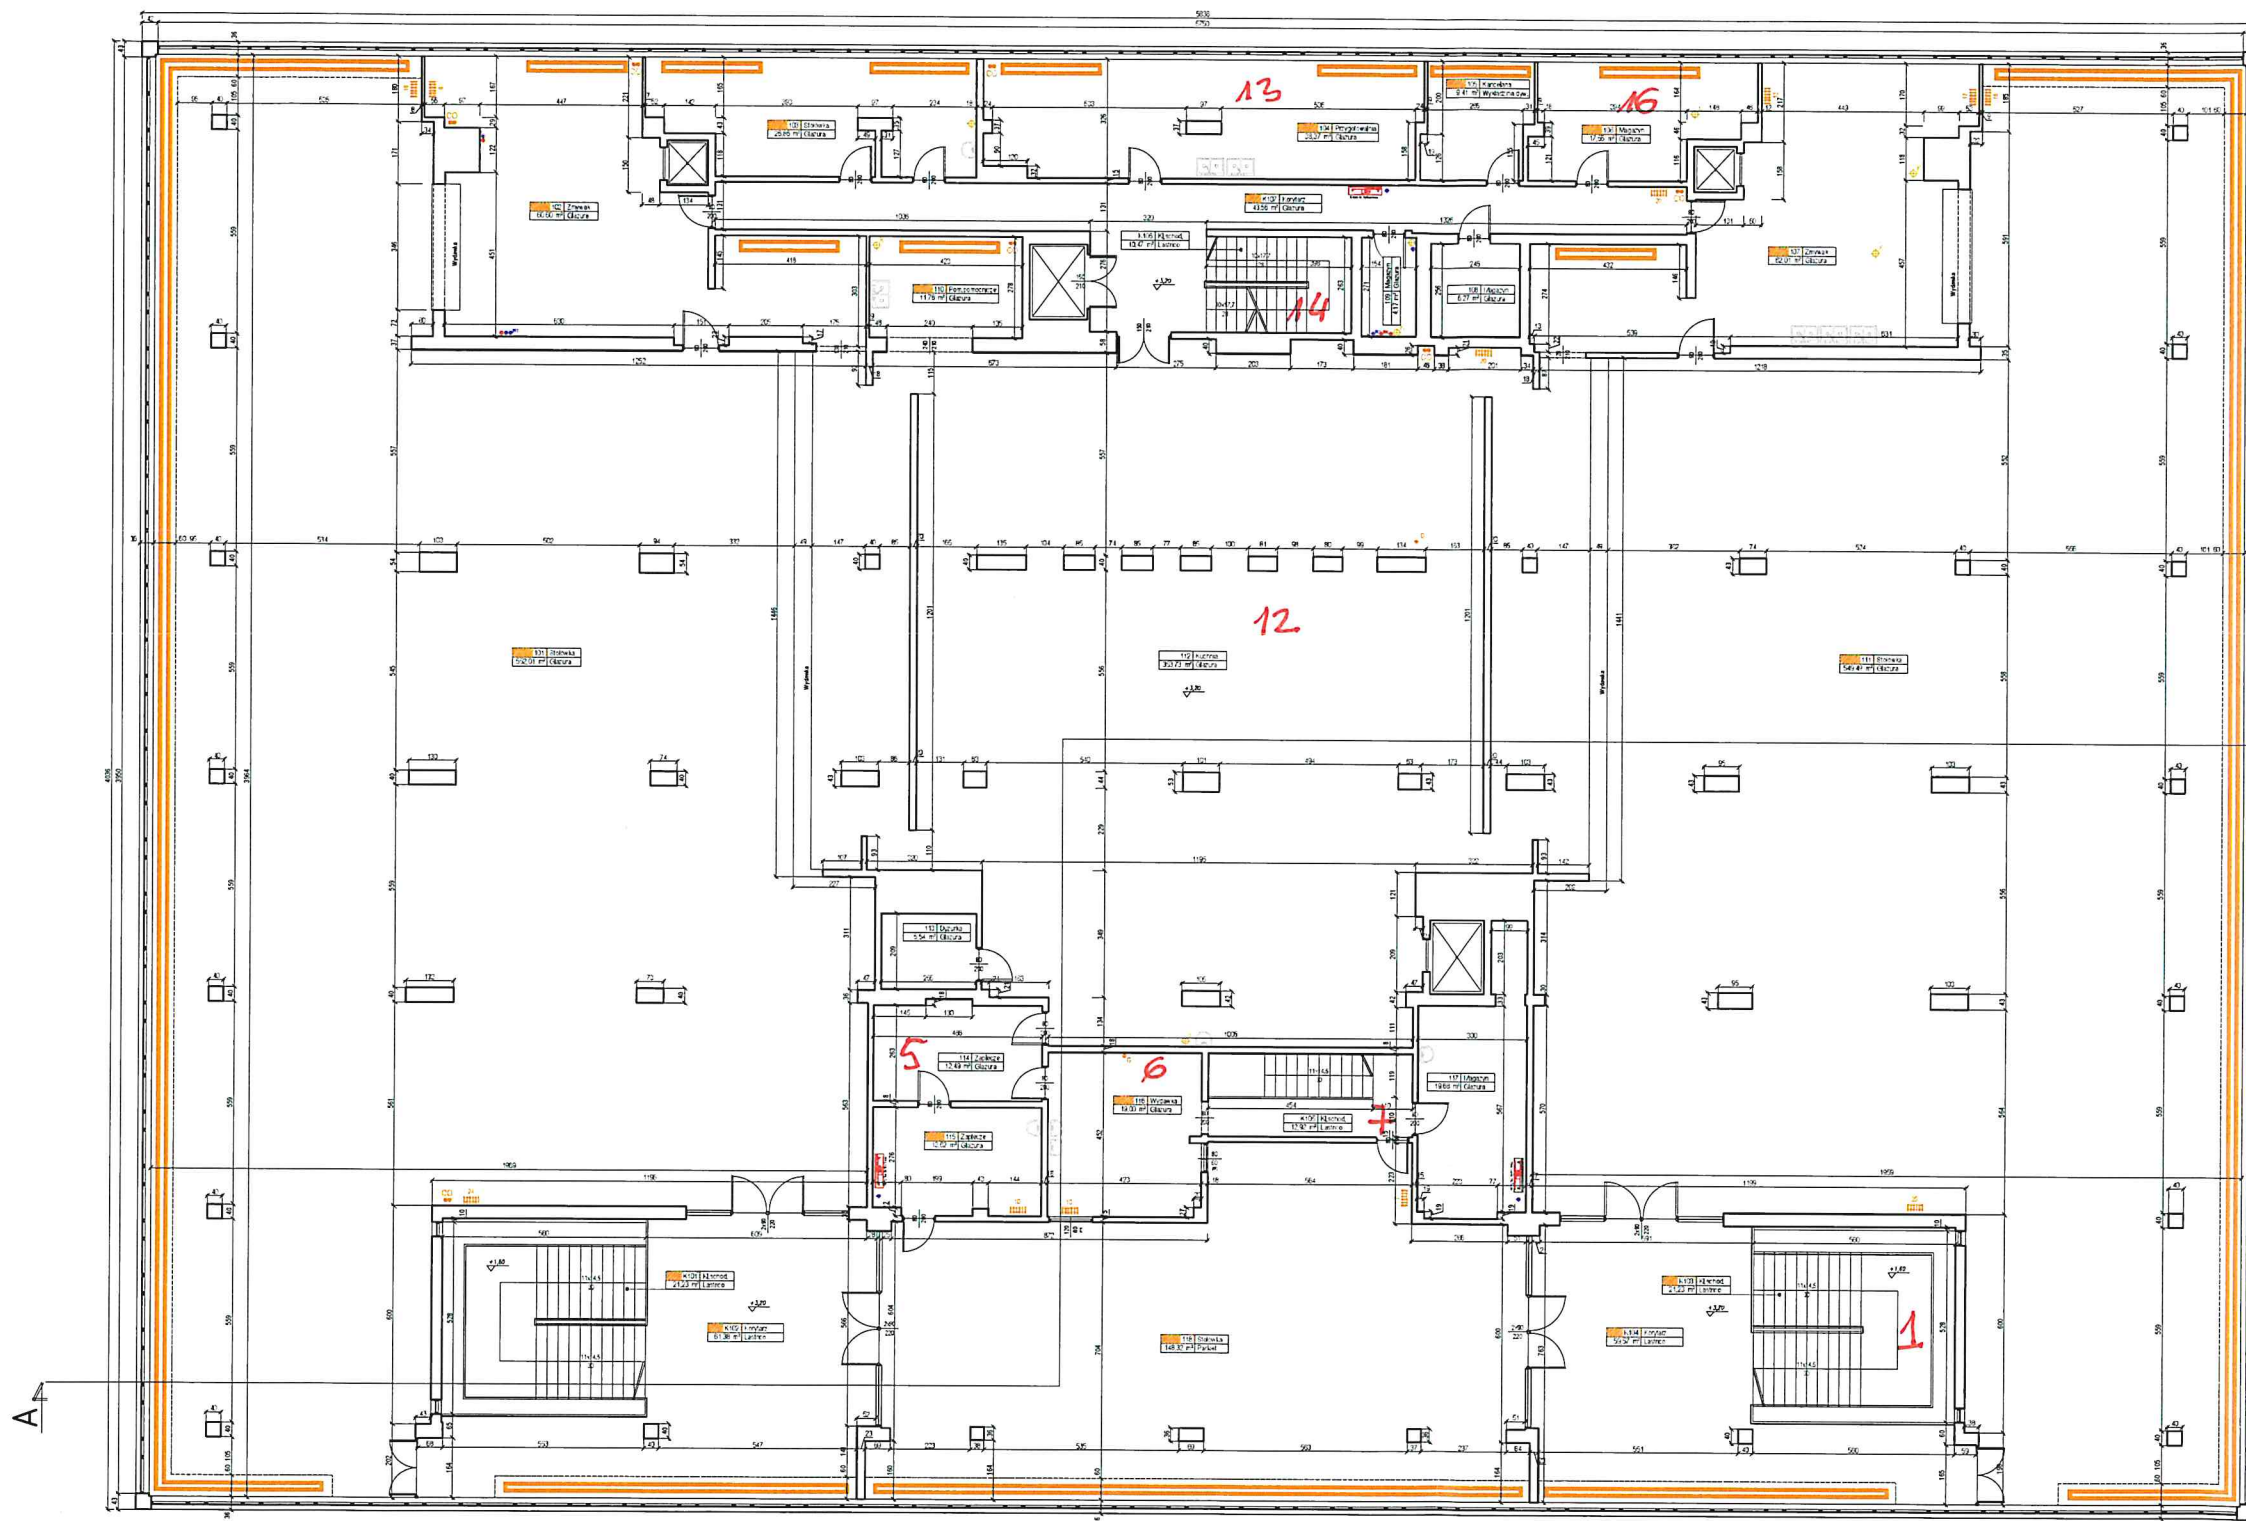




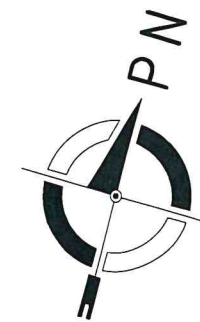

Zestawienie powierzchni pomieszczeń I piętra

Lp.	NAZWA POMIESZCZENIA	NUMER POMIESZCZENIA	POWIERZCHNIA [M ²]	WYKONCZENIE PODŁOŻA
1	Stołówka	101	552,01	Głazura
2	Zmywak	102	60,60	Głazura
3	Stołówka	103	25,86	Głazura
4	Przygotowalnia	104	38,37	Głazura
5	Kancelaria	105	9,41	Wykładzina dyk.
6	Magazyń	106	17,55	Głazura
7	Zmywak	107	62,01	Głazura
8	Magazyń	108	6,27	Głazura
9	Magazyń	109	4,17	Głazura
10	Pom.pomocnicze	110	11,76	Głazura
11	Stołówka	111	545,49	Głazura
12	Kuchnia	112	353,73	Głazura
13	Dyżurnia	113	5,54	Głazura
14	Zaplecze	114	12,49	Głazura
15	Zaplecze	115	13,62	Głazura
16	Wyczerwnia	116	18,00	Głazura
17	Magazyń	117	18,88	Głazura
18	Stołówka	118	148,32	Parkiet
19	Kl.schod.	K101	21,23	Łastbica
20	Korytarz	K102	61,38	Łastbica
21	Kl.schod.	K103	21,23	Łastbica
22	Korytarz	K104	59,57	Łastbica
23	Kl.schod.	K105	12,92	Łastbica
24	Kl.schod.	K106	10,47	Łastbica
25	Korytarz	K107	43,56	Głazura
Suma:			2141,24	

Legenda

- Pion: kanalizacyjny, wody zimnej, ciepłej użytkowej oraz cyrkulacji
- Pion centralnego ogrzewania
- Grzejnik zberkowy / kłosa elementów grzewczych
- Grzejnik płytowy / szer. Anys. płyty grzewczej
- Grzejnik rurowy
- Rura spustowa
- Skrzynka hydrantowa

Uwagi

1. Na rzutach zaznaczono wyłącznie widoczne instalacje sanitarne - nie dokonywano odkrywek.
2. Pomieszczenia ogrzewane oznaczono poprzez zakreślenie pola z numerem pomieszczenia kolorem pomarańczowym.

BUDOSERWIS Z.U.H. Sp. z o.o.
ul. Kosciuszki 31, 41-500 Chorzów.
tel. (032) 241 24 51 do 7

Zakłady Usług Konsultingowych

Investor: WYŻSZA SZKOŁA OFICERSKA
WOJSK LĄDOWYCH - WROCŁAW

Terral opracowania: INWENTARYZACJA
ARCHITEKTONICZNO-BUDOWLANA

Obekt: Budynek nr 112
"Kuchnia"

Terral rysunku: RZUT I PIĘTRA

Sporządził: inż. Michał Dzwonik	Podpis:	Data: 03.12.2012r.	Nr rys.:
Sprawdził:	Podpis:	Skala:	2/5
Sprawił: mgr inż. arch. D. Zwierzycki	Podpis:	1:100	