


MAPA ZASADNICZA  
SKALA 1:500

Sekcje mapy: 6.14.7.14.12.3.4; 6.14.7.14.12.4.1; 6.14.7.14.12.3.2

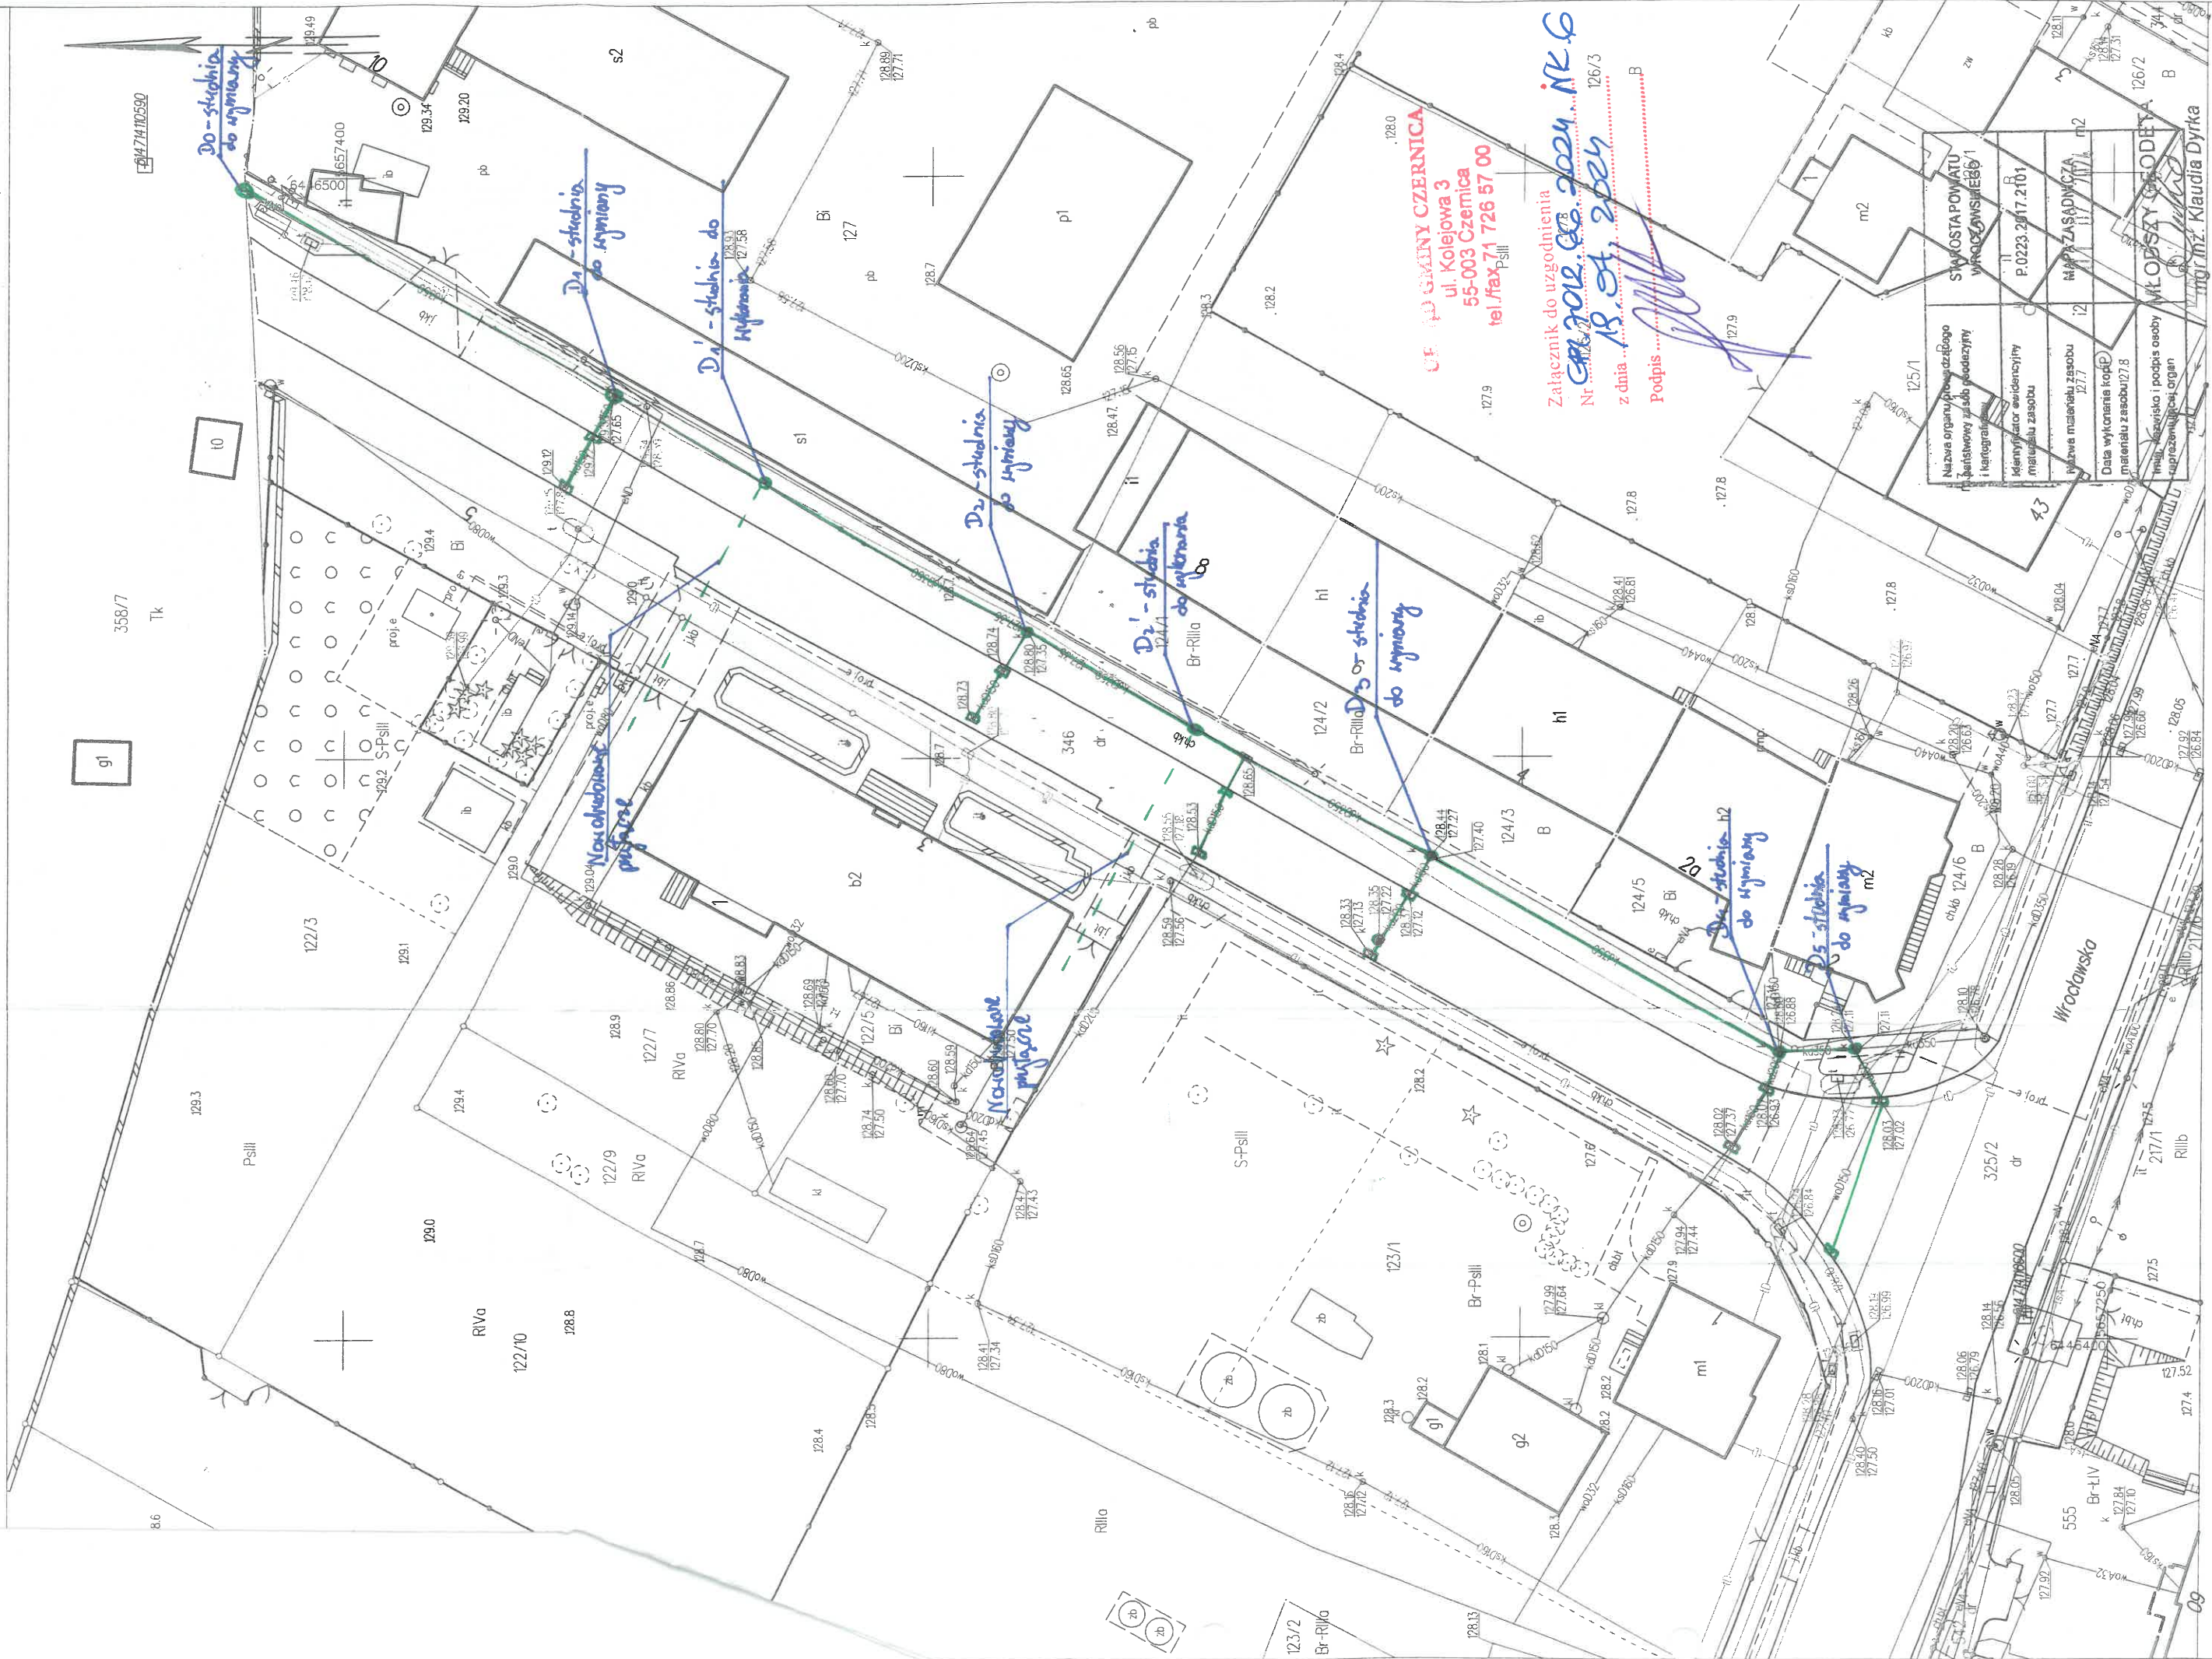

URZĄD GMINY CZERNICA  
ul. Kolejowa 3  
55-003 Czernica  
tel./fax 71 726 57 00  
PsIII

Załącznik do uzgodnienia  
Nr. ...  
z dnia 18.01.2024  
Podpis: ...  
126/3

Nazwa organu prowadzącego państwową archiwizację i kartografię	SWKOSTA POWATU WROCŁAWSKIEGO
Identyfikator ewidencyjny materiału zasobu	P.0223.2817.2101
Wzrost materiału zasobu	MAPA ZASADNICZA
Data wykonania kopii materiału zasobu	12
Wzrost materiału zasobu	MŁOBSZY OSOBY
Wzrost materiału zasobu	KL. 12