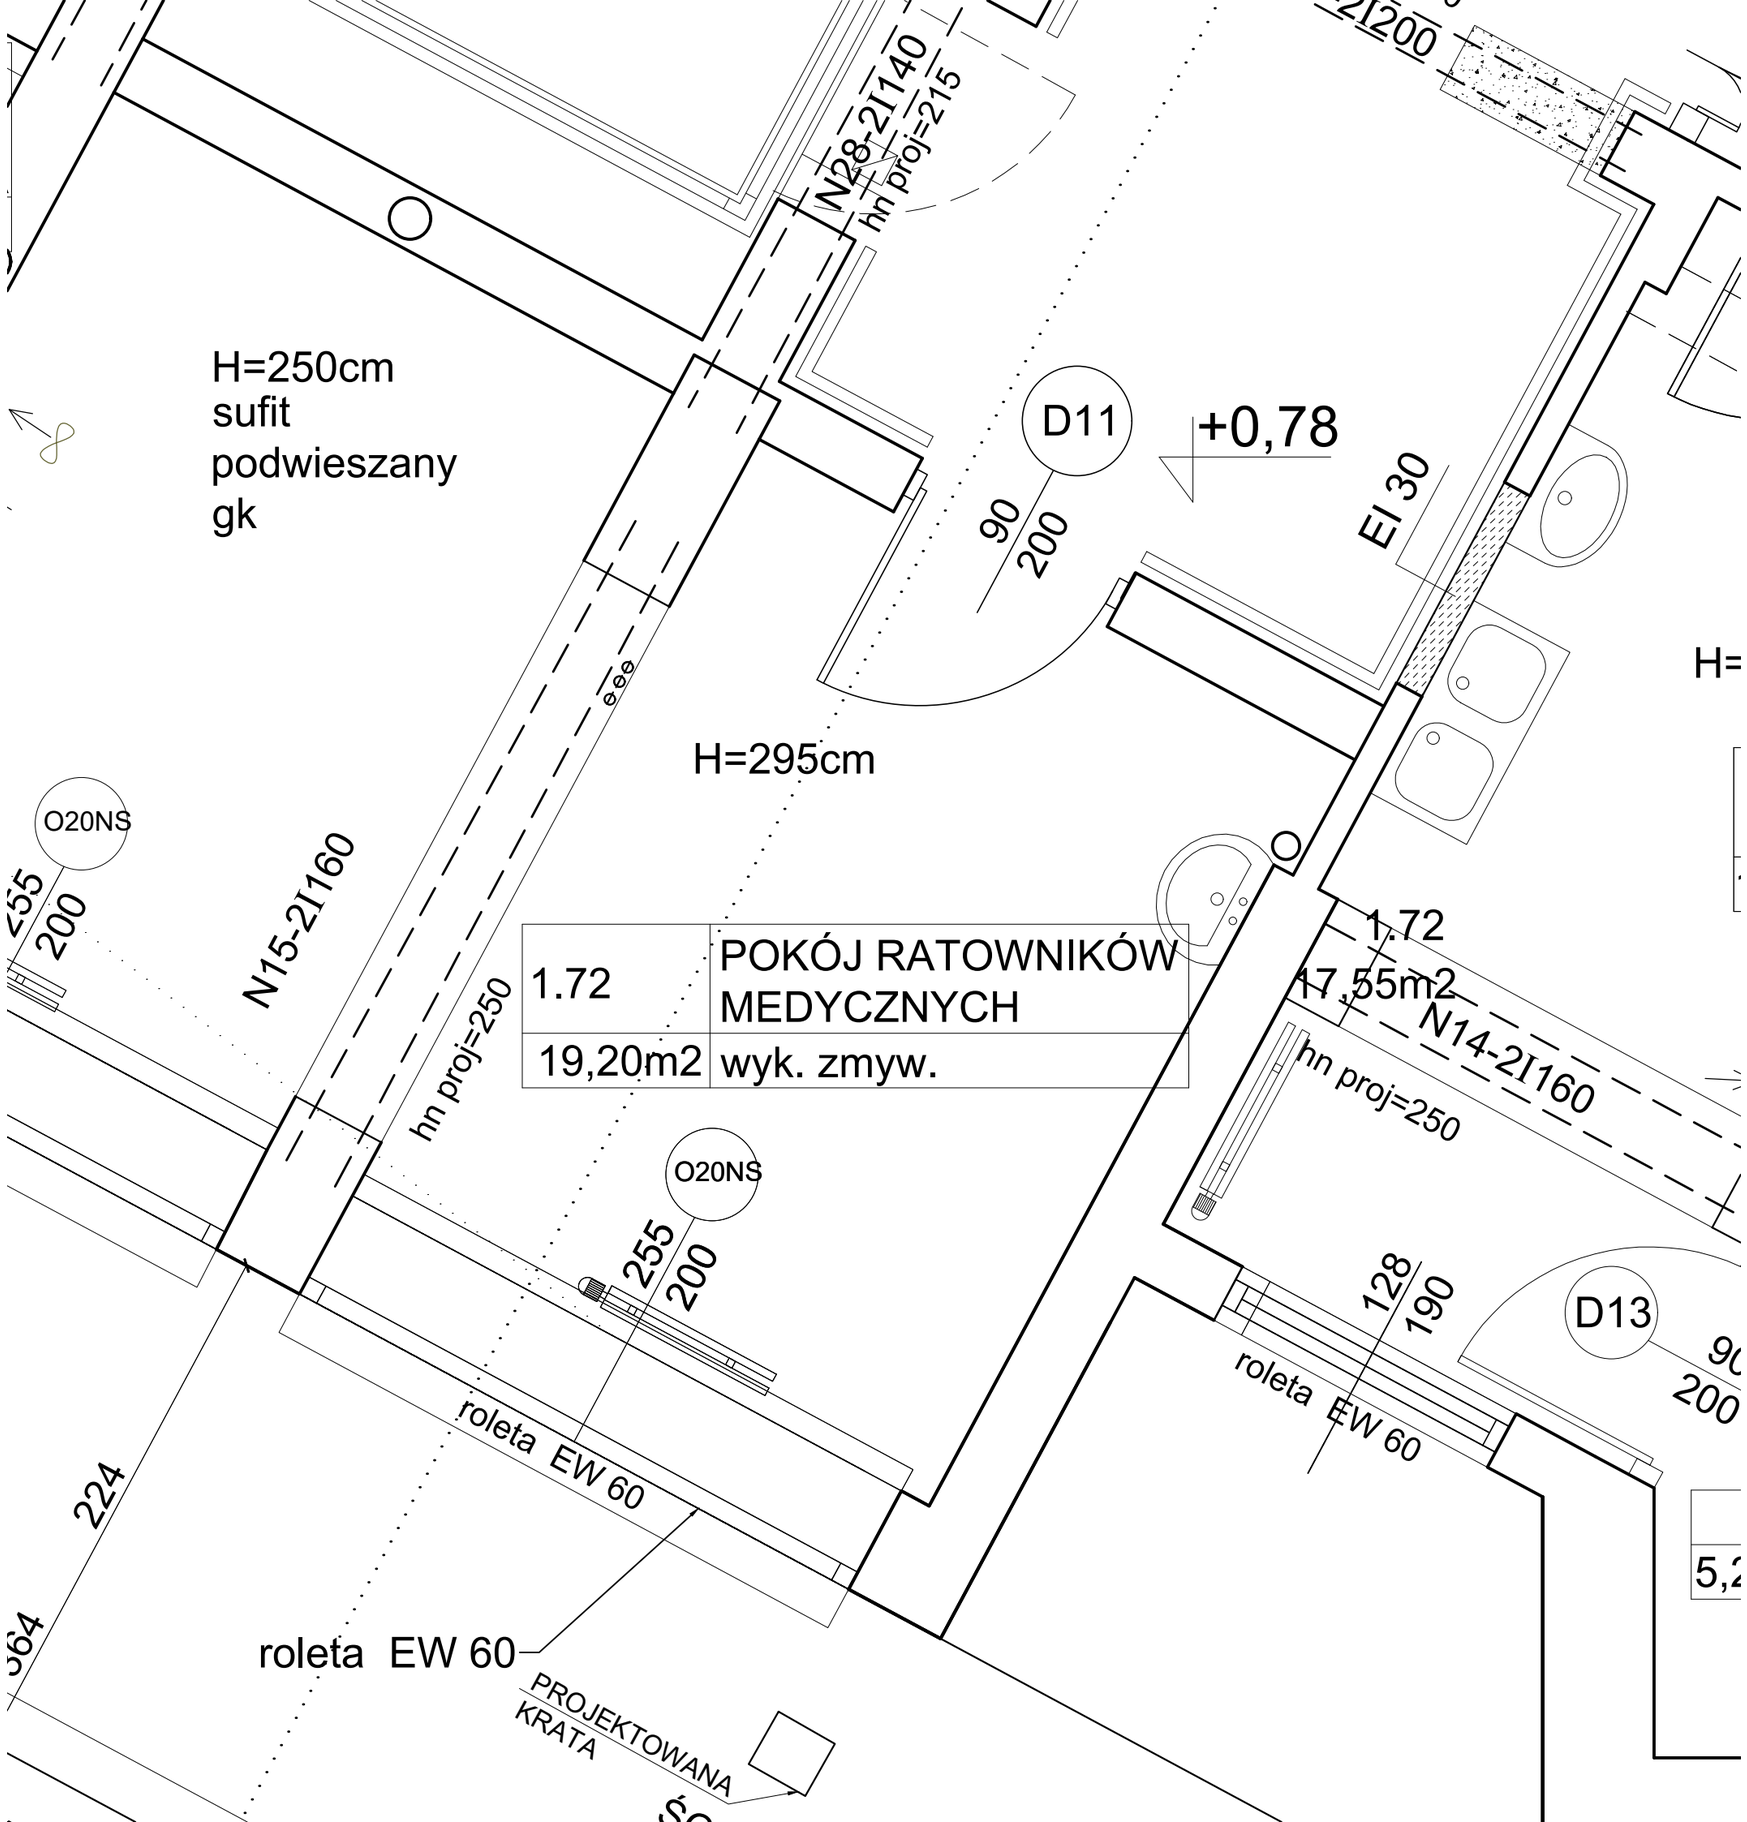

1.72	POKÓJ RATOWNIKÓW MEDYCZNYCH
19,20m2	wyk. zmyw.