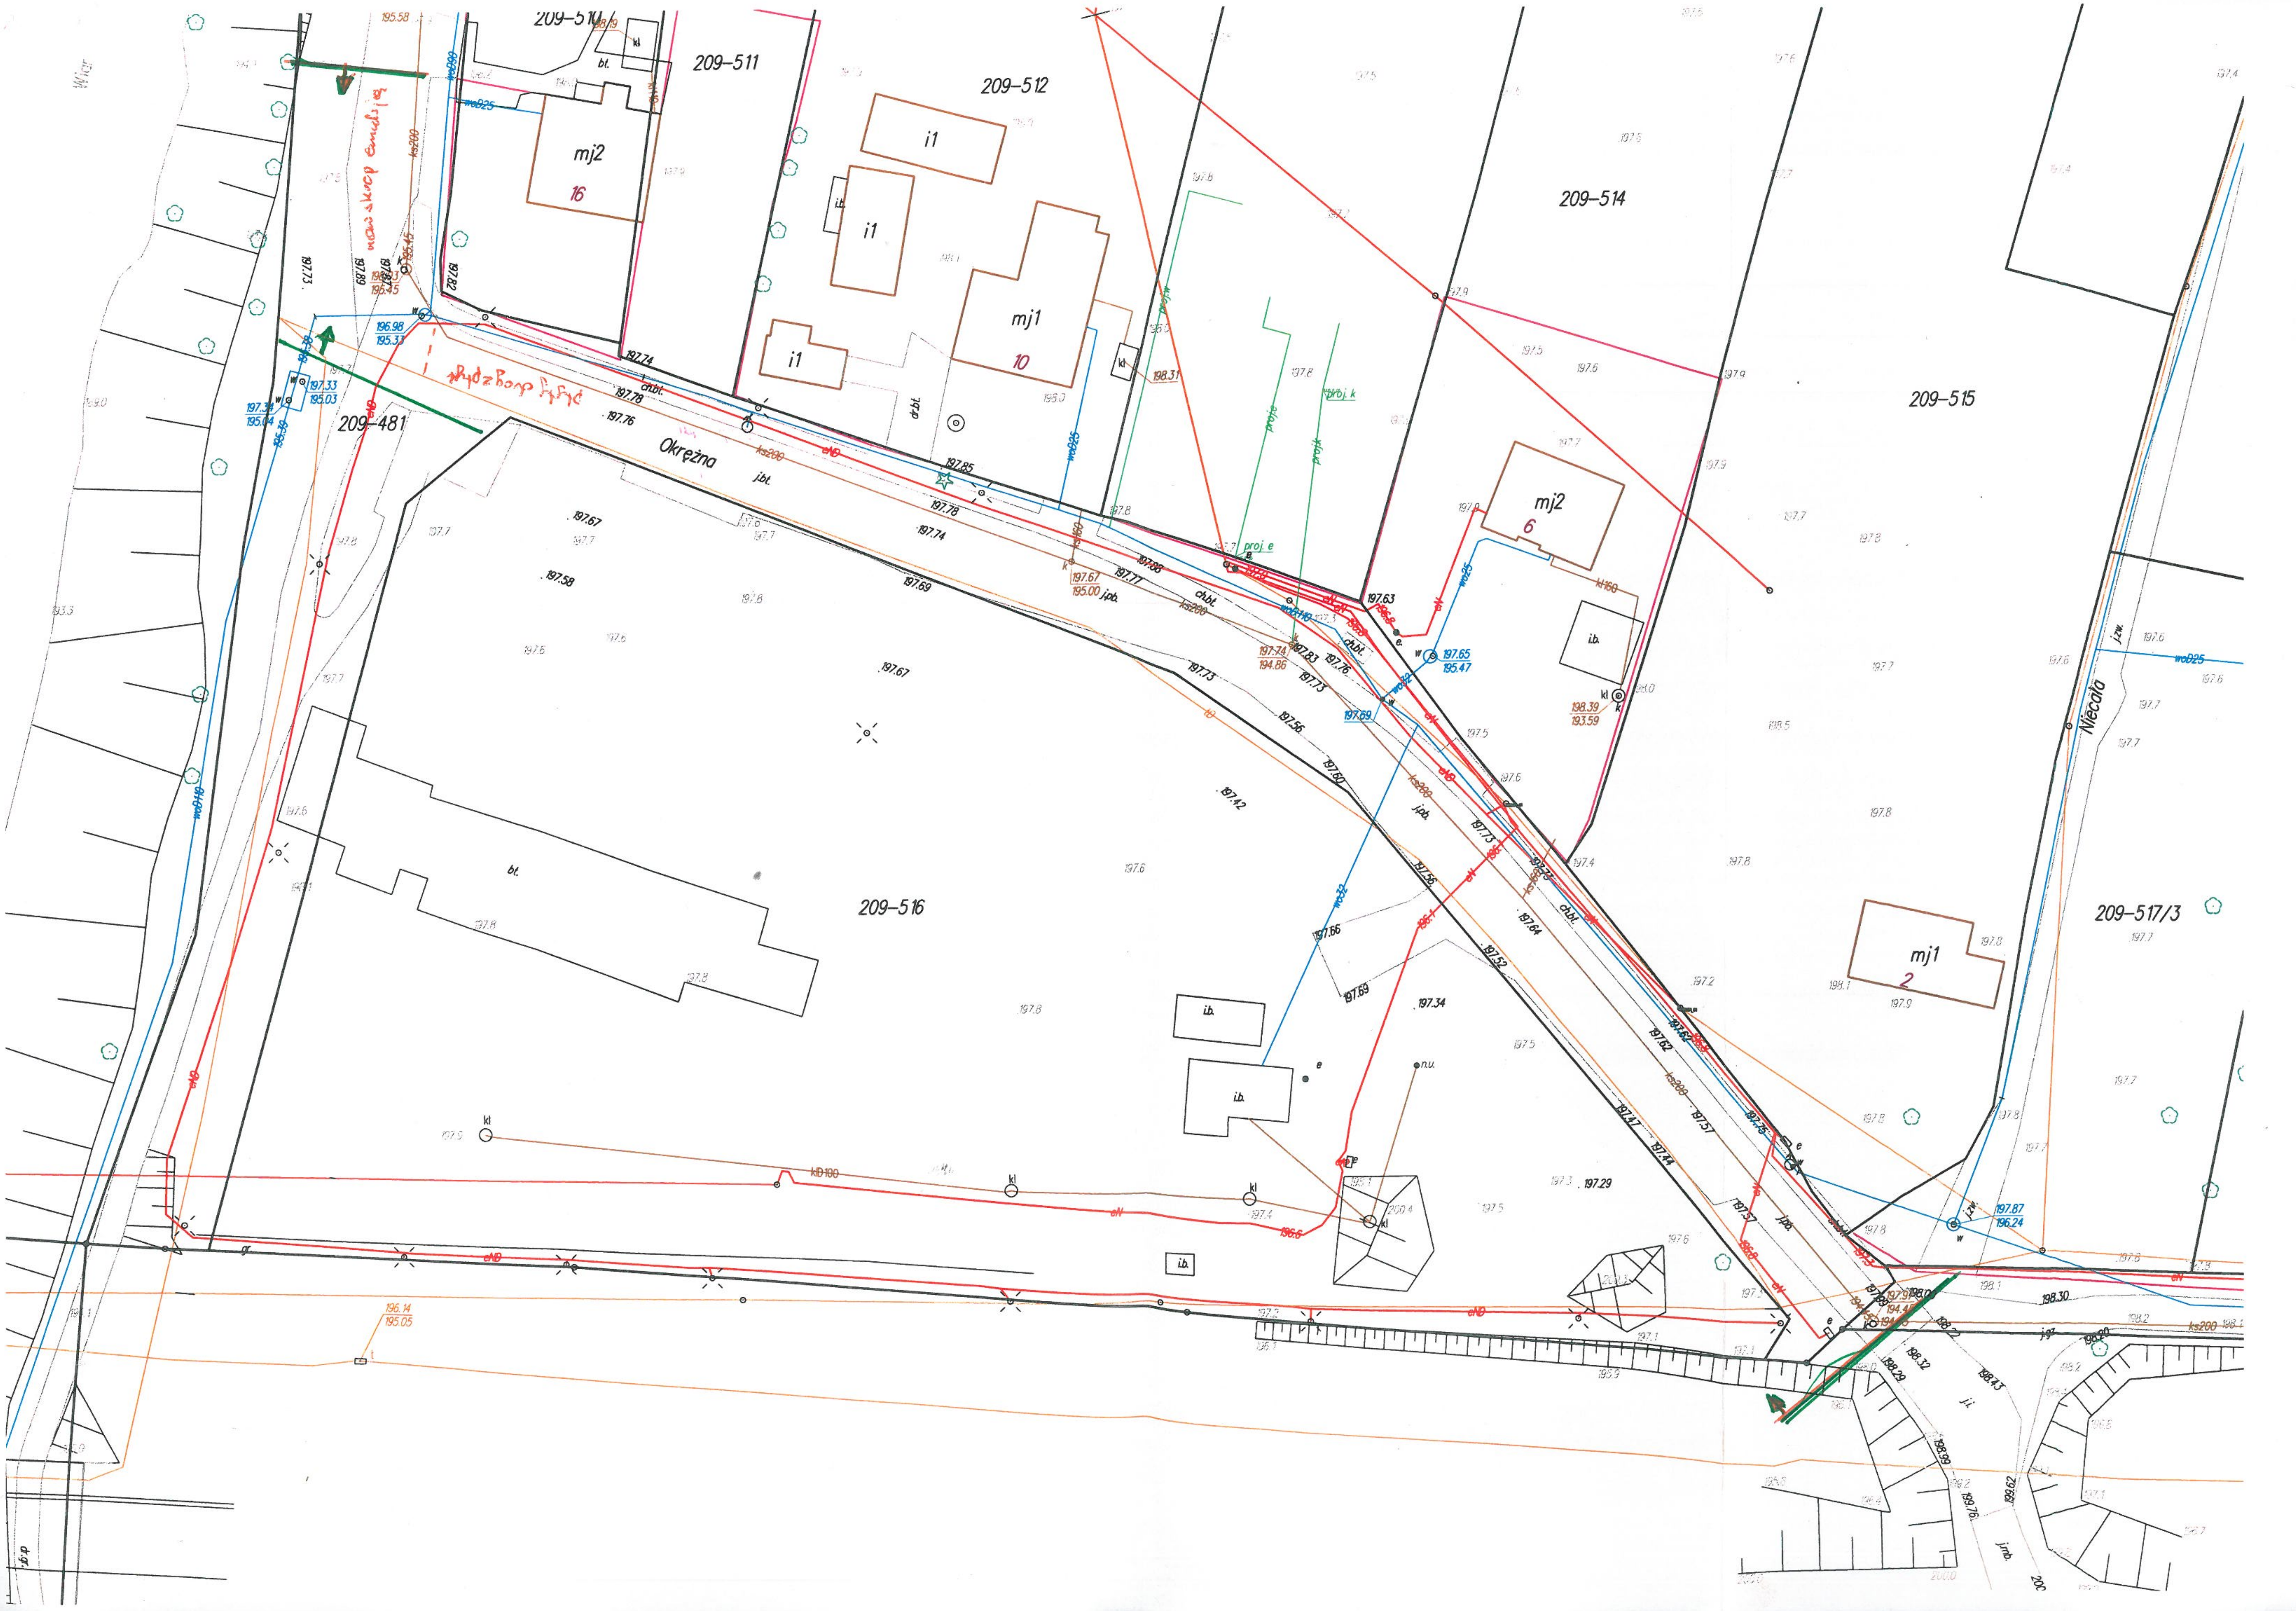
209-511
209-512
209-514
209-515
209-516
209-517/3
209-481
Okrężna
Niecała
mj1
mj2
i1
i.b.
bt.
ch.bt.
j.bt.
j.pb.
ks200
kd100
wo225
proj.e
proj.k
16
10
6
2
płyty drogowe z płyt
nowa skarpa umocniona
197.74
197.78
197.76
197.85
197.63
197.69
197.67
197.58
197.42
197.34
196.98
195.33
197.33
195.03
197.34
195.04
198.39
193.59
197.65
195.47
197.87
196.24
196.14
195.05
198.31
195.58