Wycinek mapy zasadniczej
Skala 1:500

Gmina Siedlec
Obręb: Siedlec
wyk.: Ewa Sieradzka

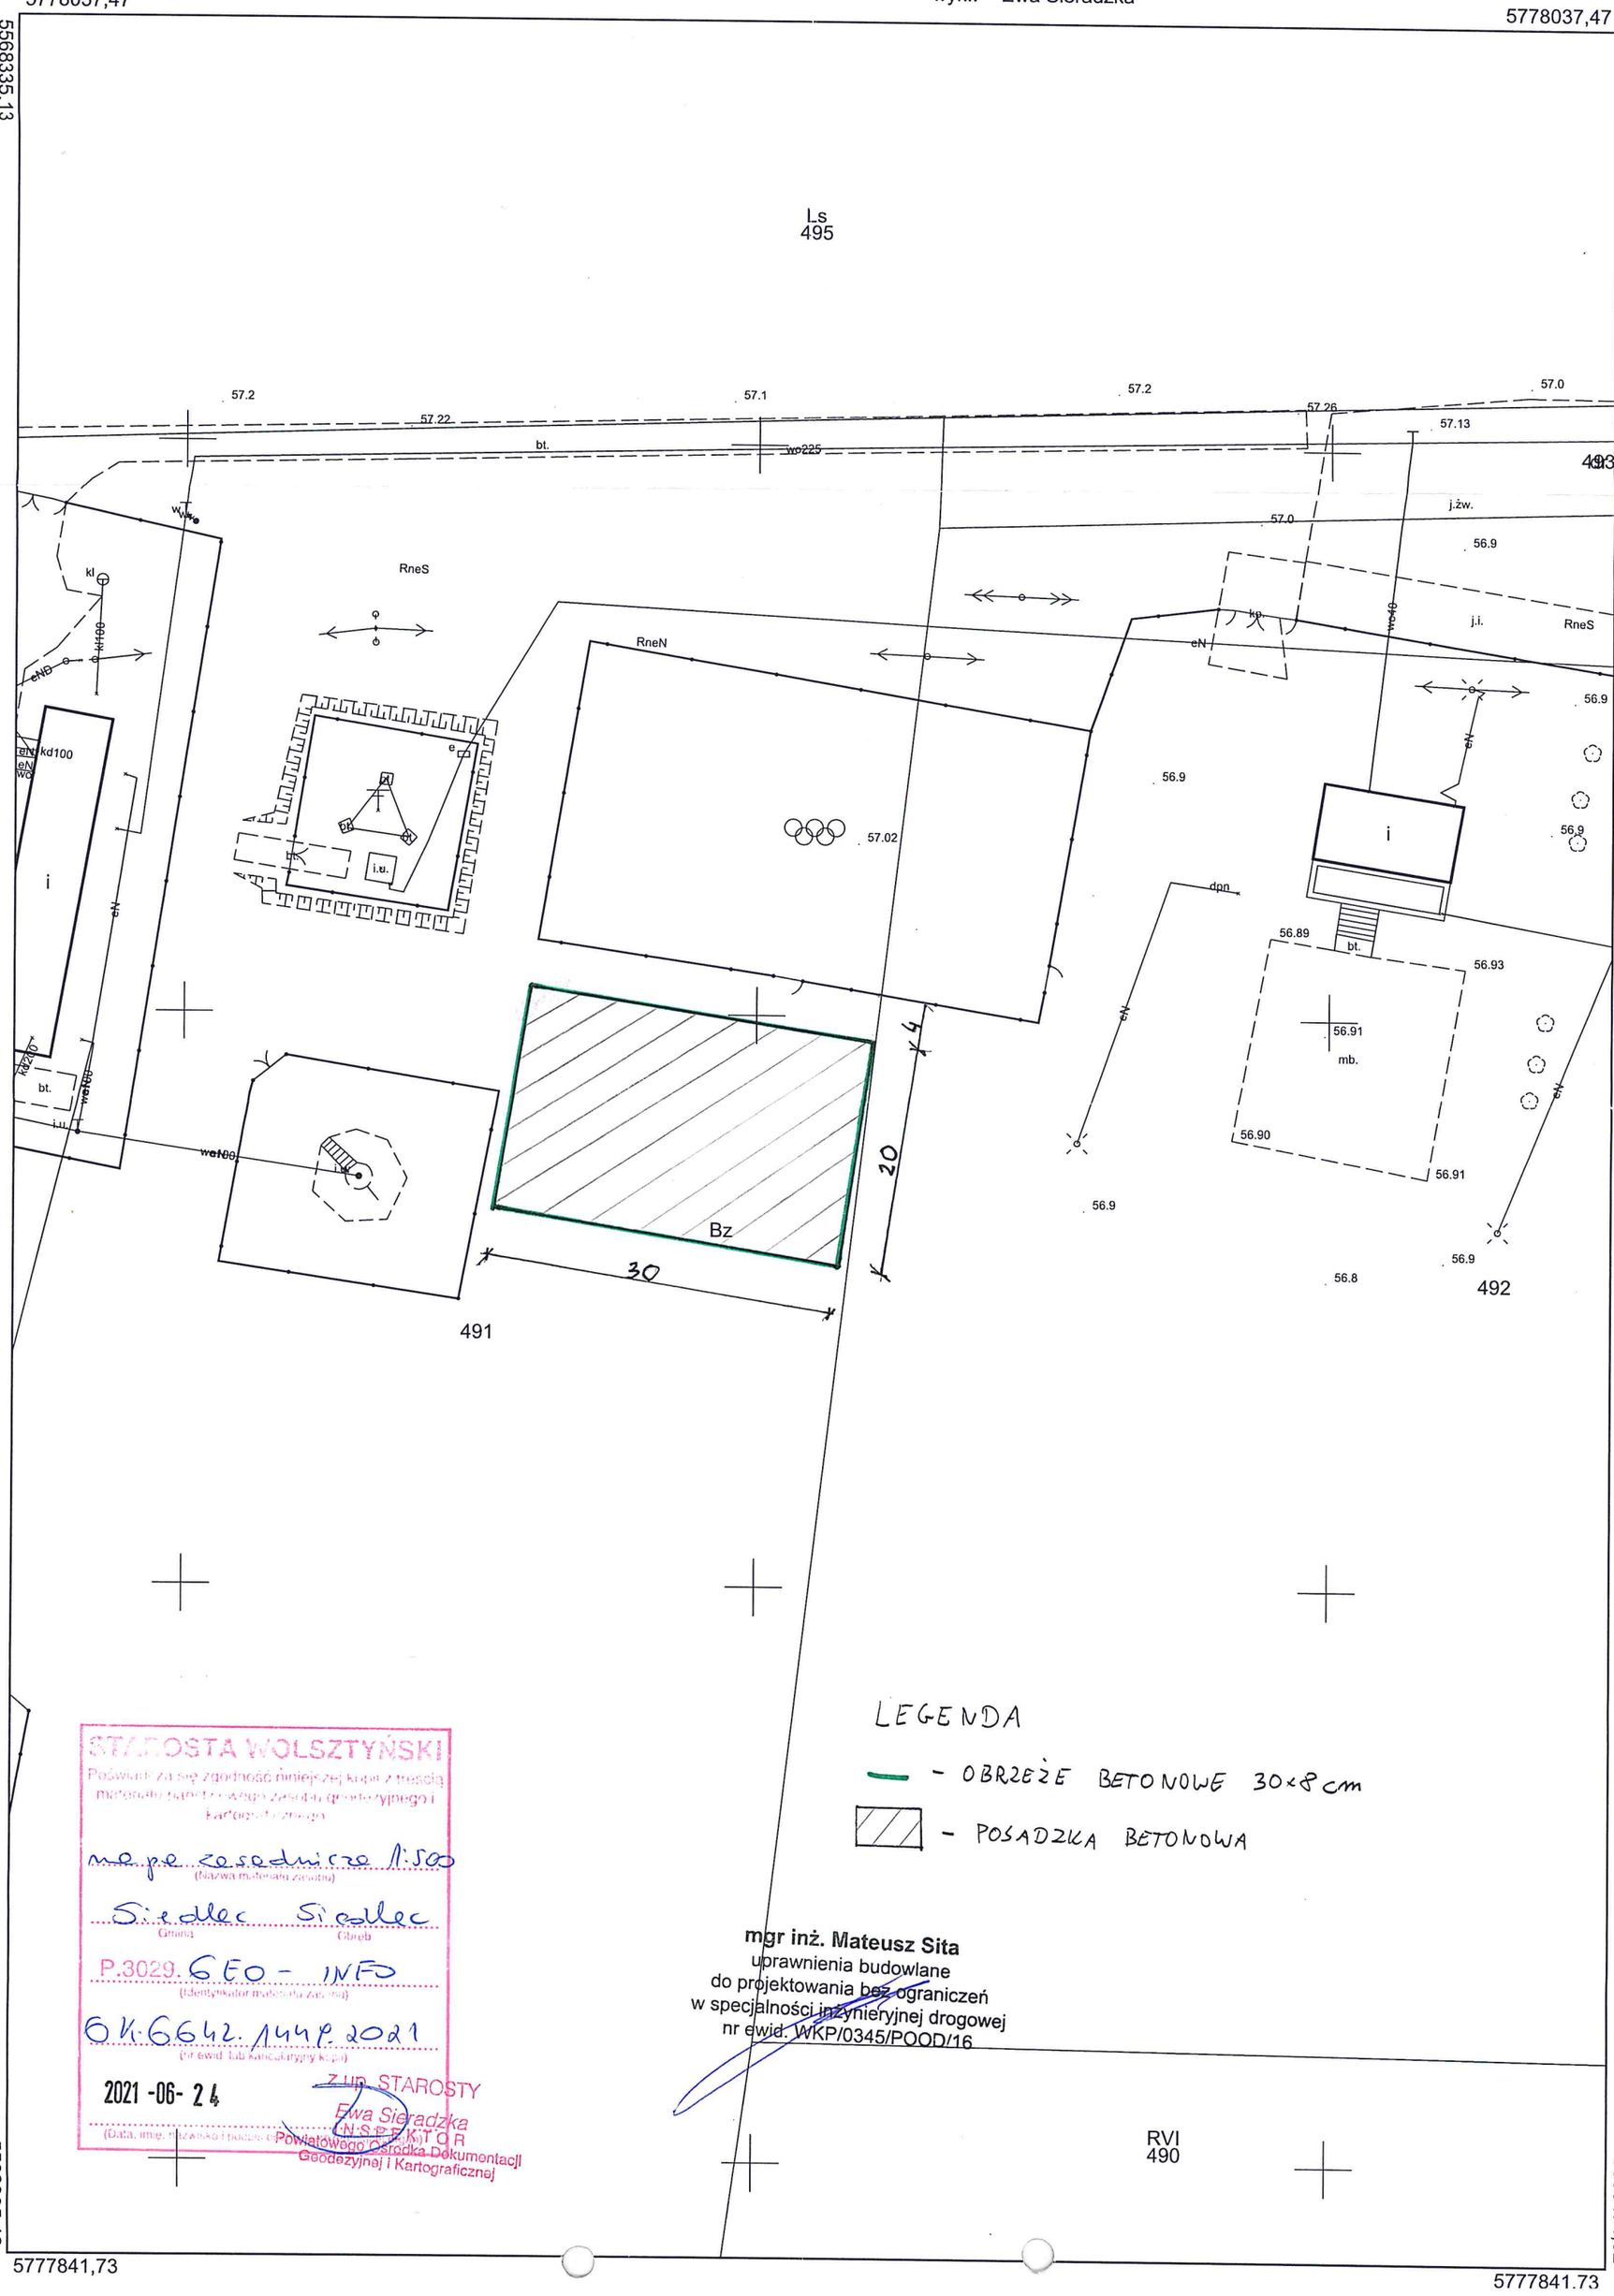

STAROSTA WOLSZTYŃSKI
Poświadcza się zgodność niniejszej kopii z treścią materiału państwowego zasobu geodezyjnego i kartograficznego
mapa zasadnicza 1:500
(Nazwa materiału zasobu)
Siedlec Siedlec
Gmina Obręb
P.3029.6EO - INFO
(Identyfikator materiału zasobu)
GK.6642.144P.2021
(nr ewid. lub kancelaryjny kopii)
2021-06-24
(Data, imię, nazwisko i podpis osoby)
z up. STAROSTY
Ewa Sieradzka
INSPEKTOR
Powiatowego Ośrodka Dokumentacji Geodezyjnej i Kartograficznej

mgr inż. Mateusz Sita
uprawnienia budowlane
do projektowania bez ograniczeń
w specjalności inżynieryjnej drogowej
nr ewid. WKP/0345/POOD/16