B - B

1:100

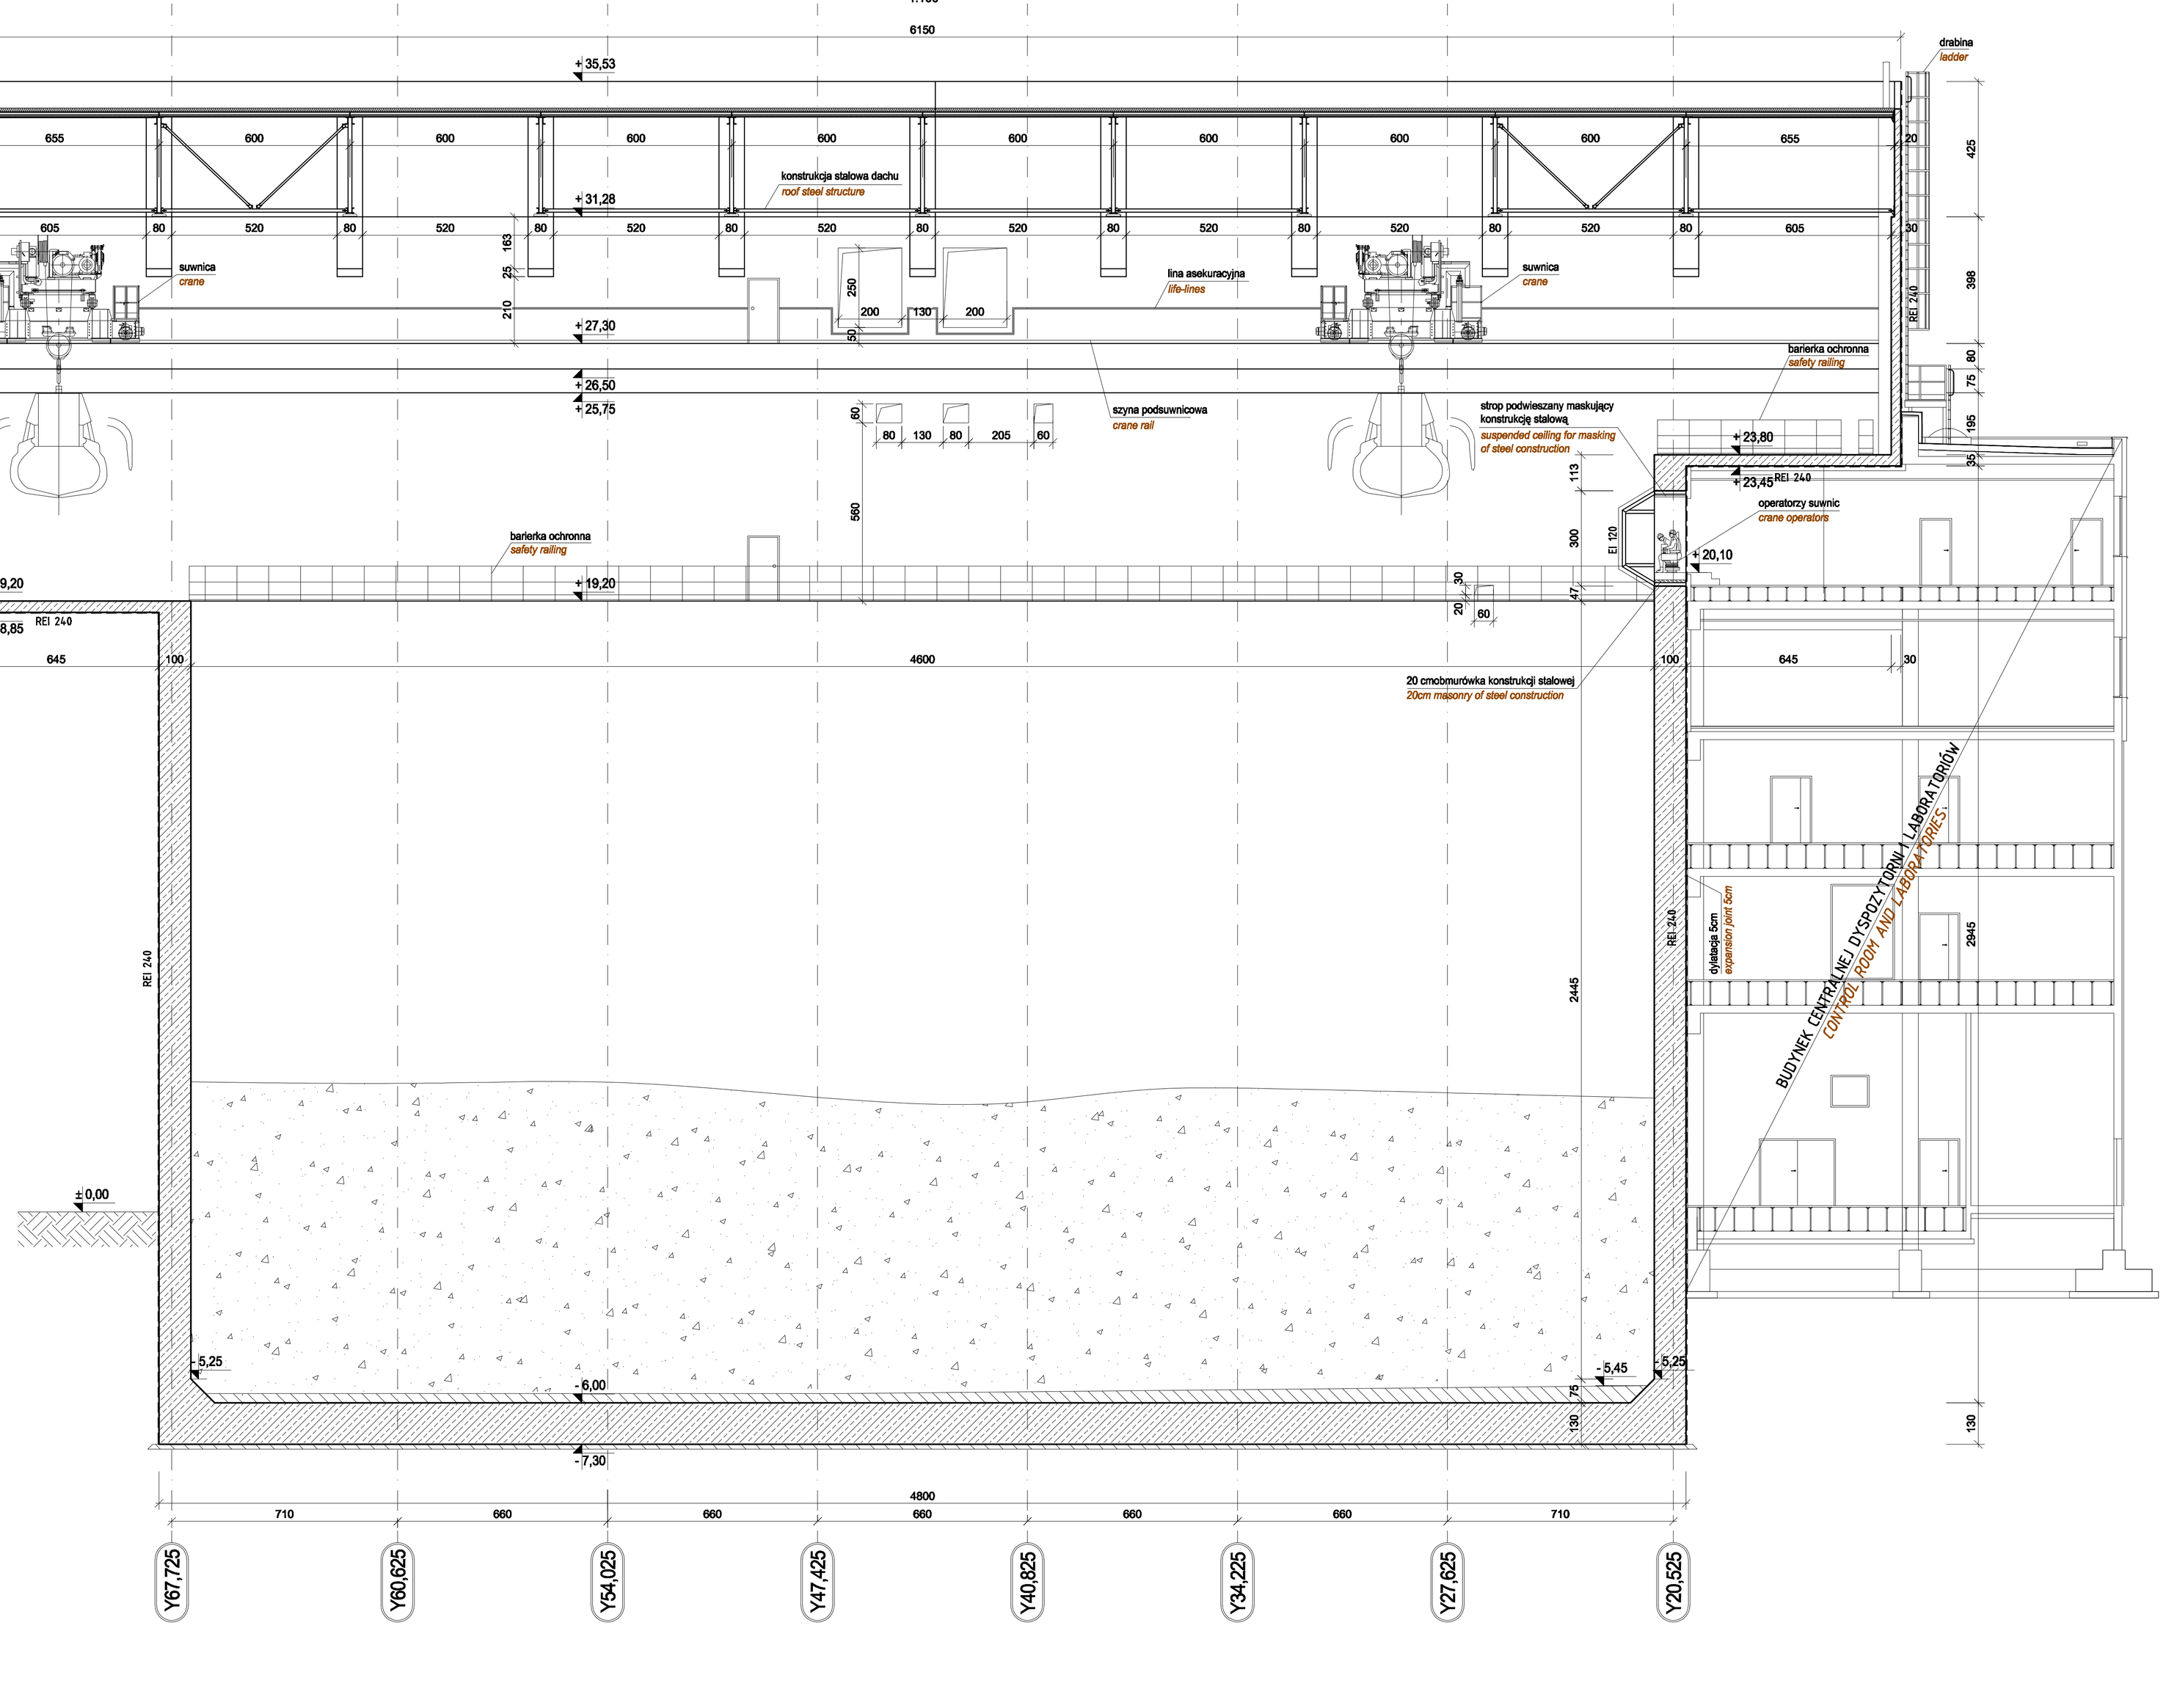

LEGENDA:	LEGEND:
ELEMENTY ŻELBETOWE	REINFORCED CONCRETE ELEMENTS
ŚCIANY MUROWANE	MASONERY
ŚCIANKI GIPSOWO-KARTONOWE	PARTITION WALLS
OTWÓR W STROPIE PONIŻEJ	OPENING IN SLAB BELOW
OTWÓR W STROPIE POWYŻEJ	OPENING IN SLAB ABOVE
OTWÓR W ŚCIANIE	OPENING IN WALL
±0,00 KOTA WYSOKOŚCIOWA - STAN SUROWY	SPOT HEIGHT - RAW STATE
±0,00 KOTA WYSOKOŚCIOWA - STAN SUROWY	SPOT HEIGHT - FINISHED STATE
±0,00 KOTA WYSOKOŚCIOWA - STAN SUROWY	SPOT HEIGHT - RAW STATE
±0,00 KOTA WYSOKOŚCIOWA - STAN SUROWY	SPOT HEIGHT - FINISHED STATE
+24,00 +19,20 KOTA WYSOKOŚCIOWA - STAN SUROWY POZIOM GÓRY I DOŁU USKOKU	SPOT HEIGHT - RAW STATE TOP AND BOTTOM SET-OFF LEVEL
+24,00 +19,20 KOTA WYSOKOŚCIOWA - STAN SUROWY POZIOM GÓRY I DOŁU USKOKU	SPOT HEIGHT - FINISHED STATE TOP AND BOTTOM SET-OFF LEVEL

INFRASTRUKTURA I ŚRODOWISKO — NARODOWA STRATEGIA SPÓJNOŚCI

ProNatura

UNIA EUROPEJSKA FUNDUSZ SPÓJNOŚCI

REW. REV.	DATA WYDANIA ISSUE DATE	KOD. WYDANIA ISSUE CODE	OPIS REWZJI REVISION DESCRIPTION	SPRAWDZONY PRZEZ CHECKED BY	ZATWIERDZONY PRZEZ APPROVED BY
01	22/07/2013	-	PIERWSZE DRUGIE - AKTUALIZACJA RYSUNKU SECOND ISSUE - DRAWING UPDATE	A.SUNDRA / E. ROSTEK / M. MATUŁA	E. ROSADINI
00	10/06/2013	-	PIERWSZE WYDANIE FIRST ISSUE	I. JABŁCA / E. ROSTEK / M. MATUŁA	E. ROSADINI

SWER

ZASTĘPUJE DOKUMENT NR./SUBSTITUTES DOC. NO.	ZLECENIE NR./JOB NO.
-	10168
WYDANY PRZEZ/ISSUED BY	-

NAZWA OBIEKTU BUDOWLAN. ORAZ ADRES: /OBJECT'S NAME AND ADDRESS:

ZAKŁAD TERMICZNEGO PRZEKSZTAŁCANIA ODPADÓW KOMUNALNYCH BYDGOSZCZ, UL. Ernsta Petersona 22, DZ. NR 3/101, 2/108 OBRĘB 0133

INWESTOR/INVESTOR

ProNatura

Międzygminny Kompleks Unieszkodliwiania Odpadów ProNatura Sp. z o. o.

Budowa Zakładu Termicznego Przekształcania Odpadów Komunalnychdla Bydgosko-Toruńskiego Obszaru Metropolitalnego

PROJEKT WYKONAWCZY

TYTUŁ/TITLE:

BUDYNEK GŁÓWNY - HALA WYŁADUNKOWA I BUNKIER
MAIN BUILDING - UNLOADING HALL AND BUNKER

PRZEKRÓJ B - B
SECTION B - B

POCHODZĄCH OD/DERIVATED FROM: -

KLASYFIKACJA CLASSIFICATION	KOMPLEKS PLANT	SYSTEM	EDK. FUNK. FUN. UN.	TYP DOK. DOC. TYPE	FORMAT/SIZE	SKALA/SCALE
	-	-	-	-	A1+	1:100

DOKUMENT NR./DOCUMENT NO.	STRONA/SHEET	Z/OF
10168EUCD202	2	2

PROJEKTANT PROWADZĄCY: ENZO ROSADINI

SPECJALNOŚĆ: KONSTRUKCYJNO-BUDOWLANA
NR UPRAWNIEŃ: KUP/ITR/0004/13

PROJEKTANT: mgr inż. EINAR ROSTEK
SPECJALNOŚĆ: KONSTRUKCYJNA
NR UPRAWNIEŃ: 11/768

SPRAWDZAJĄCY: mgr inż. MAREK MATUŁA
SPECJALNOŚĆ: KONSTRUKCYJNA
NR UPRAWNIEŃ: NR UPR. MAP/0048/POOK/08

DOKUMENT DOSTAWCY - DO ZATWIERDZENIA Supplier's Document - Approval Status	
ZATWIERDZONY Approved	
ZATWIERDZONY JAK SKORYGOWANO Approved as corrected	
NIE ZATWIERDZONY Not Approved	
NIE WYMAGA ZATWIERDZENIA Approval not required	

ZATWIERDZENIE PRZEZ TIN.E NIE ZWALNIA DOSTAWCY Z OBOWIĄZKU WYKONANIA ZGODNIE Z KONTRAKTOWYCH I Z OBOWIĄZKÓW Z NICH WYNIKAJĄCYCH.

TIN.E. approval does not exempt the supplier from observing the contractual obligations and from his consequent responsibilities.

INFORMACJE ZASTRZEŻONE – NIE UŻYWAĆ W CELACH INNYCH NIŻ TE DLA KTÓRYCH ZOSTAŁY DOSTARCZONE
CONFIDENTIAL PROPERTY – NOT TO BE USED FOR ANY PURPOSE OTHER THAT FOR WHICH IT IS SUPPLIED

NAZWA PLIKU/FILE IDENTIFICATION: 10168EUCD202R01-0328A02-A1+