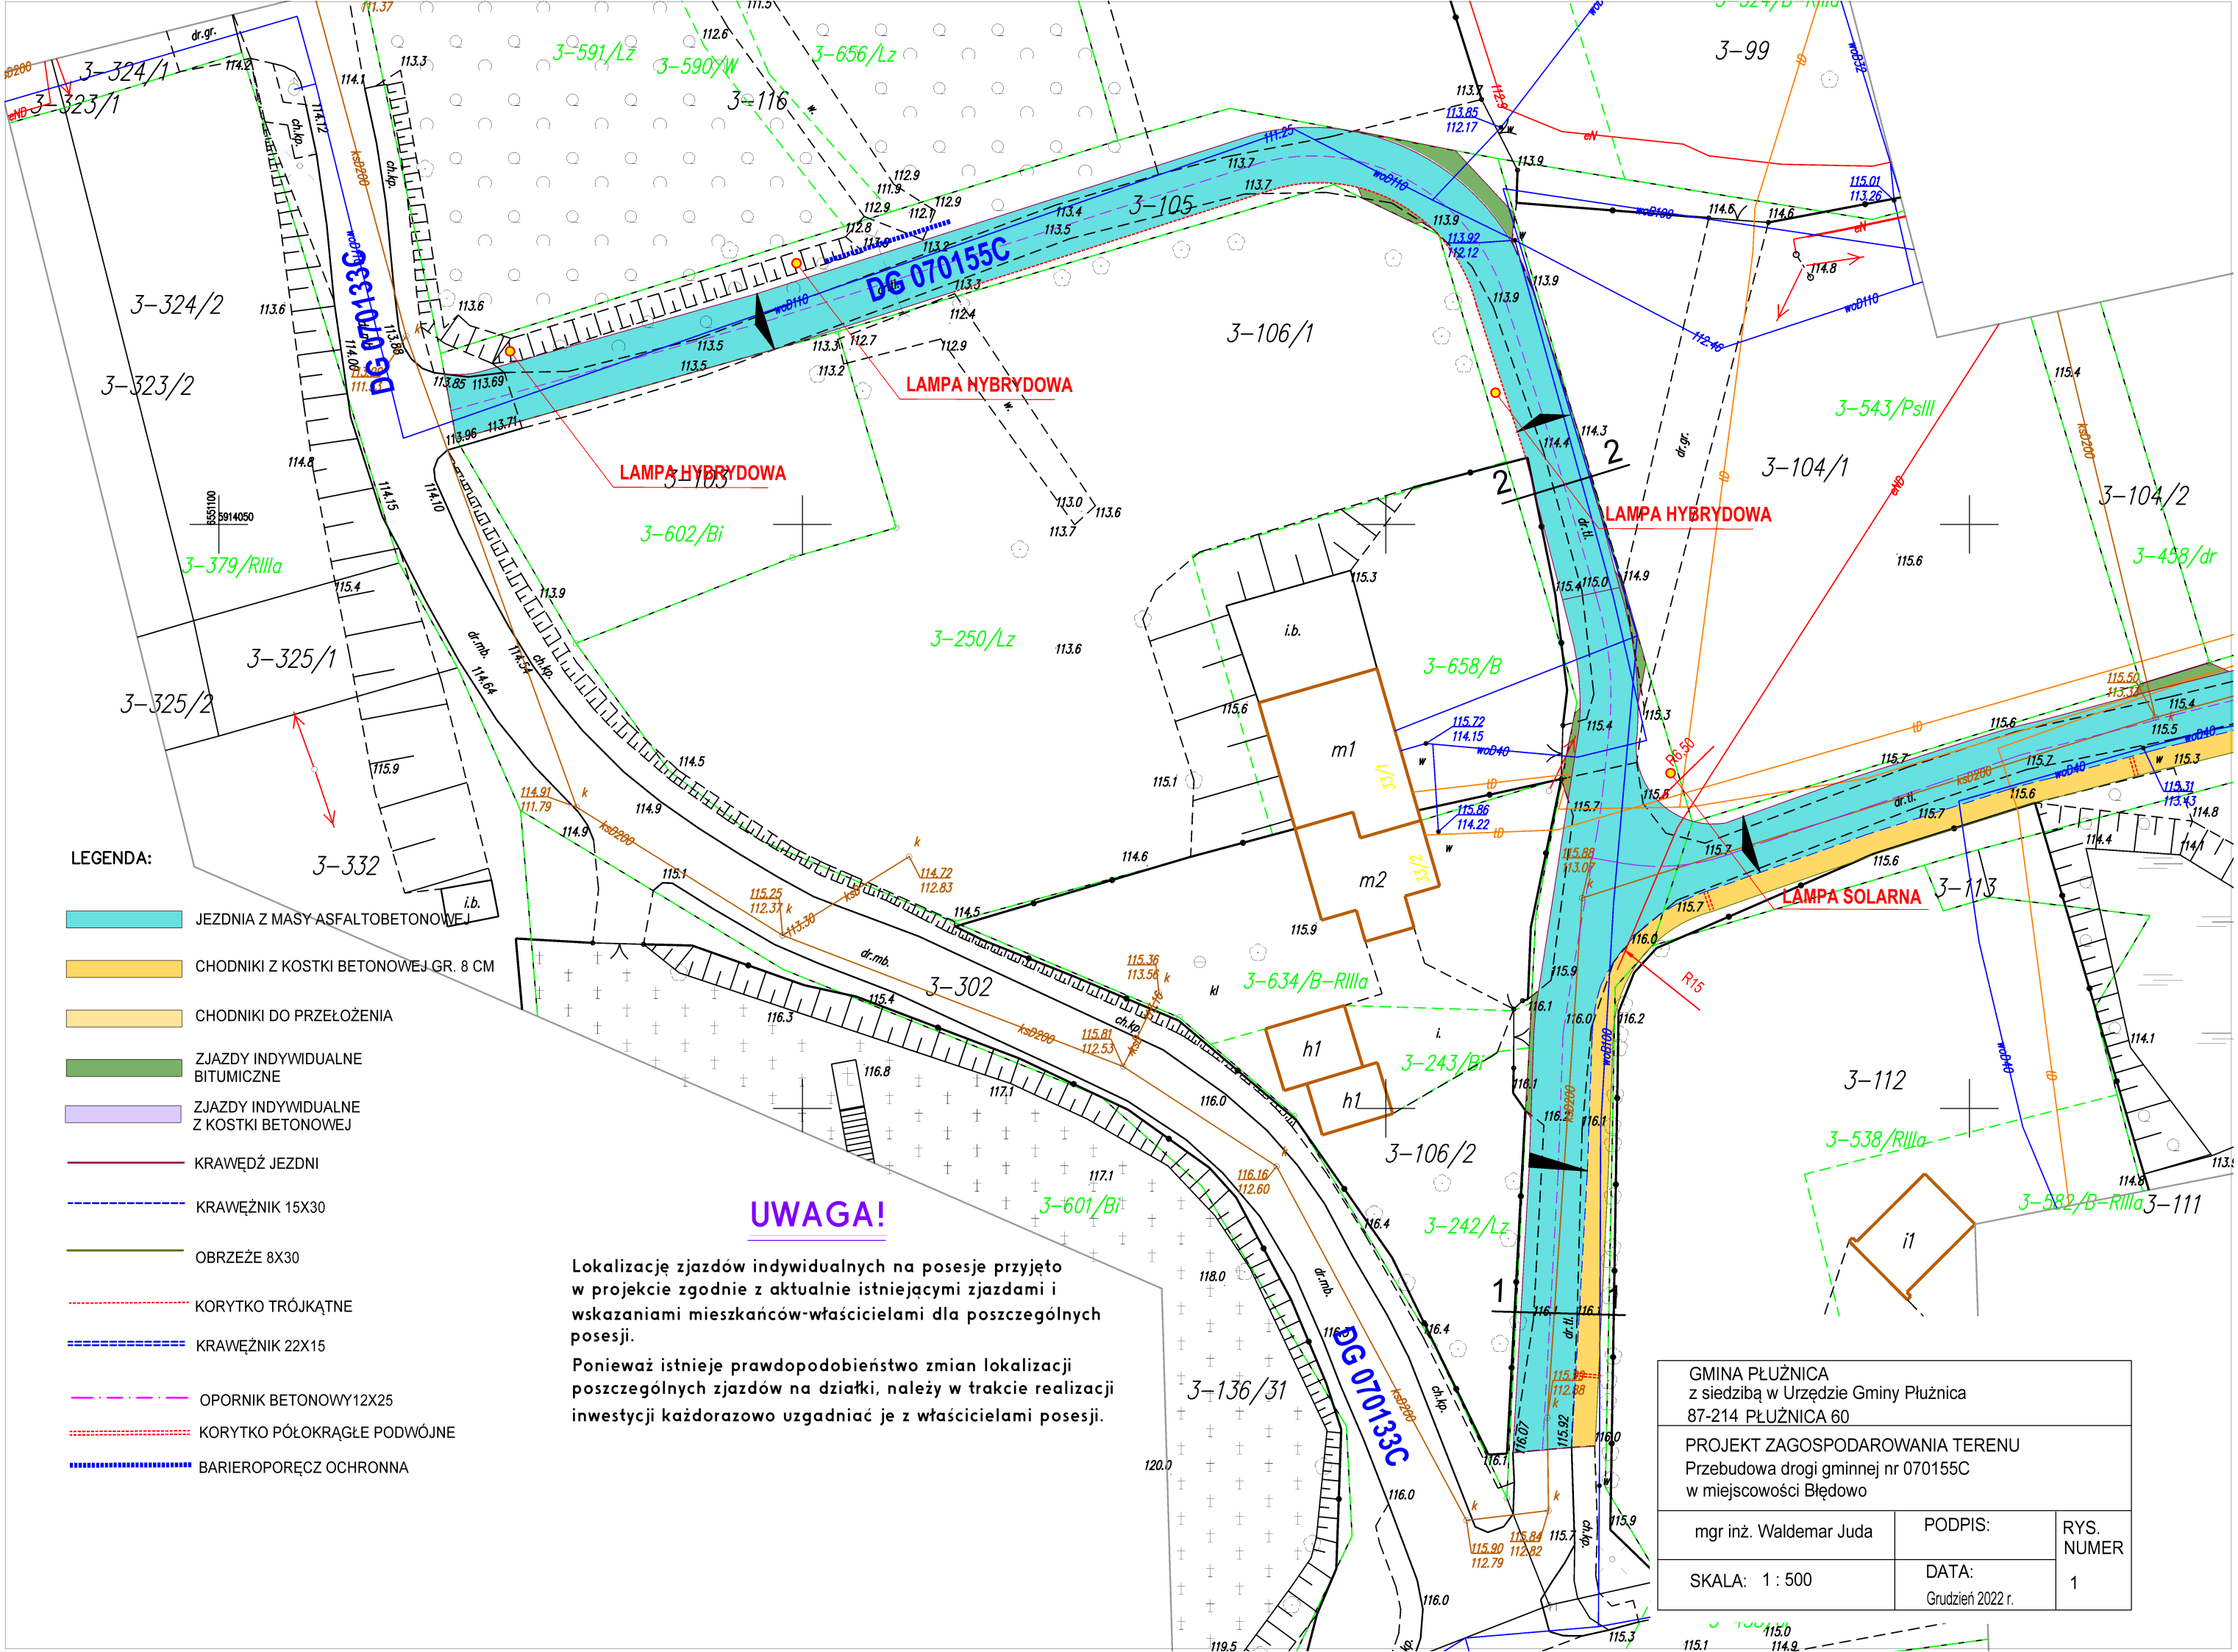

LEGENDA:

- JEZDNIA Z MASY ASFALTOBETONOWEJ
- CHODNIKI Z KOSTKI BETONOWEJ GR. 8 CM
- CHODNIKI DO PRZEŁOŻENIA
- ZJAZDY INDYWIDUALNE BITUMICZNE
- ZJAZDY INDYWIDUALNE Z KOSTKI BETONOWEJ
- KRAWĘDŹ JEZDNI
- KRAWĘŻNIK 15X30
- OBRZEŻE 8X30
- KORYTKO TRÓJKĄTNE
- KRAWĘŻNIK 22X15
- OPORNIK BETONOWY12X25
- KORYTKO PÓŁOKRĄGŁE PODWÓJNE
- BARIEROPOREĘCZ OCHRONNA

UWAGA!

Lokalizację zjazdów indywidualnych na posesje przyjęto w projekcie zgodnie z aktualnie istniejącymi zjazdami i wskazaniami mieszkańców-właścicielami dla poszczególnych posesji.

Ponieważ istnieje prawdopodobieństwo zmian lokalizacji poszczególnych zjazdów na działki, należy w trakcie realizacji inwestycji każdorazowo uzgadniać je z właścicielami posesji.

GMINA PŁUŻNICA z siedzibą w Urzędzie Gminy Płużnica 87-214 PŁUŻNICA 60		
PROJEKT ZAGOSPODAROWANIA TERENU Przebudowa drogi gminnej nr 070155C w miejscowości Błędowo		
mgr inż. Waldemar Juda	PODPIS:	RYS. NUMER
SKALA: 1 : 500	DATA: Grudzień 2022 r.	1