


MAPA DO CELÓW INFORMACYJNYCH

Sekcje mapy: 6.219.25.25.2.4; 6.219.25.25.2.2
obr. Straszyn 0016, ark. 8; dz. 977

SKALA 1:500

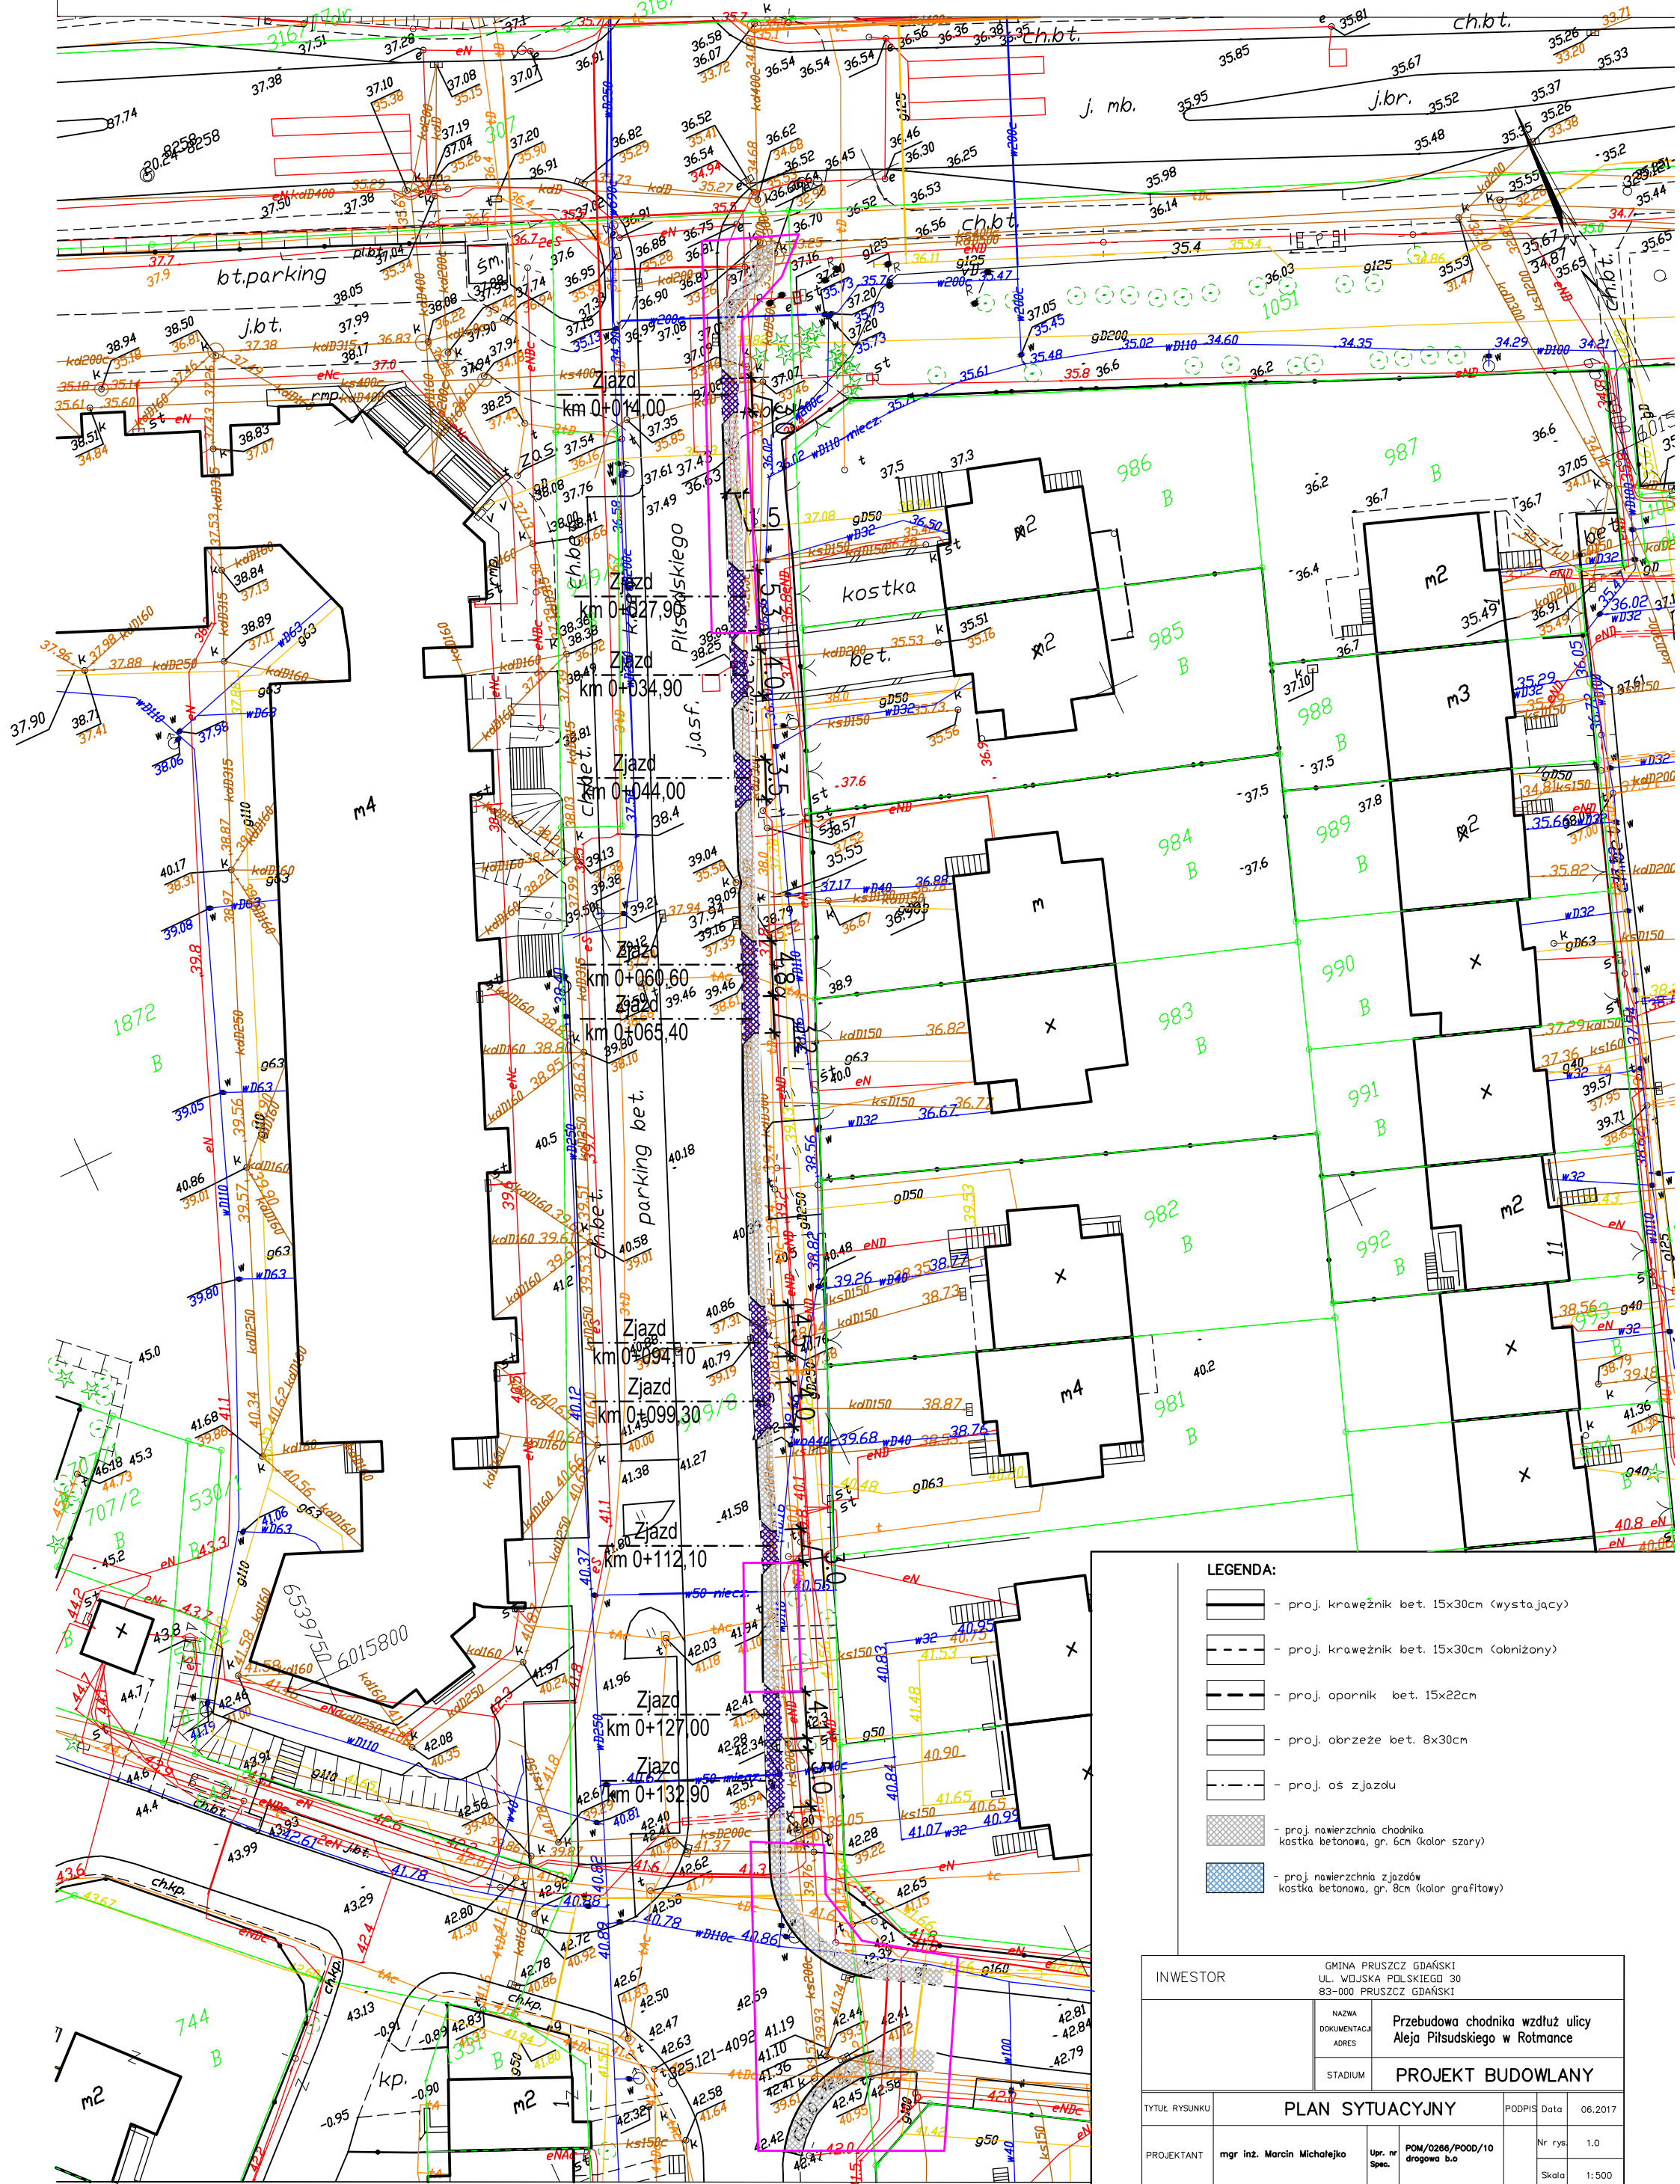

LEGENDA:

- proj. krawężnik bet. 15x30cm (wystający)
- proj. krawężnik bet. 15x30cm (obniżony)
- proj. opornik bet. 15x22cm
- proj. obrzeże bet. 8x30cm
- proj. os zjazdu
- proj. nawierzchnia chodnika kostka betonowa, gr. 6cm (kolor szary)
- proj. nawierzchnia zjazdów kostka betonowa, gr. 8cm (kolor grafitowy)

INWESTOR		GMINA PRUSZCZ GDAŃSKI UL. WOJSCA POLSKIEGO 30 83-000 PRUSZCZ GDAŃSKI	
NAZWA DOKUMENTACJI		Przebudowa chodnika wzdłuż ulicy Aleja Piłsudskiego w Rotmance	
ADRES		ALEJA PIŁSUDSKIEGO 30	
STADIUM		PROJEKT BUDOWLANY	
TYTUŁ RYSUNKU		PLAN SYTUACYJNY	
PROJEKTANT		mgr inż. Marcin Michalejko	
Up. nr Spec.		POM/0266/POOD/10 drogowa b.o	
DATA		06.2017	
Nr rys.		1.0	
Skala		1:500	