


Mapa do celów projektowych	
Oznaczenie kantoniarne zgłoszonej pracy geodezyjnej	WG-PO 6640 849 2019
Miejscowość	Stumierz dz. 3042
Jednostka ewidencyjna	140208_2
Identyfikator	Regimin
Nazwa	Stumierz
Identyfikator	0320
Obręb ewidencyjny	Stumierz
Skala mapy	1:500
Nazwa układu współrzędnych	Układ 2000/7
Prostokątnych	Kronstadt 86
Długości	7.190.17.25.1.4
Wysokości	
Arkusze mapy	
Oznaczenie obszaru objętego aktualizacją	
Data opracowania	06.06.2019r.
GEODETA UPRAWNIONY <i>mgr inż. Andrzej Podsiadlik</i> ul. Świerne 17, 06-400 Ciechanów tel. 603 946 853 NIP 586-100-27-19 REGON 140197845 <small>Wzrost: 186cm, Ciężar ciała: 80kg, Ciężar ciała: 80kg</small>	

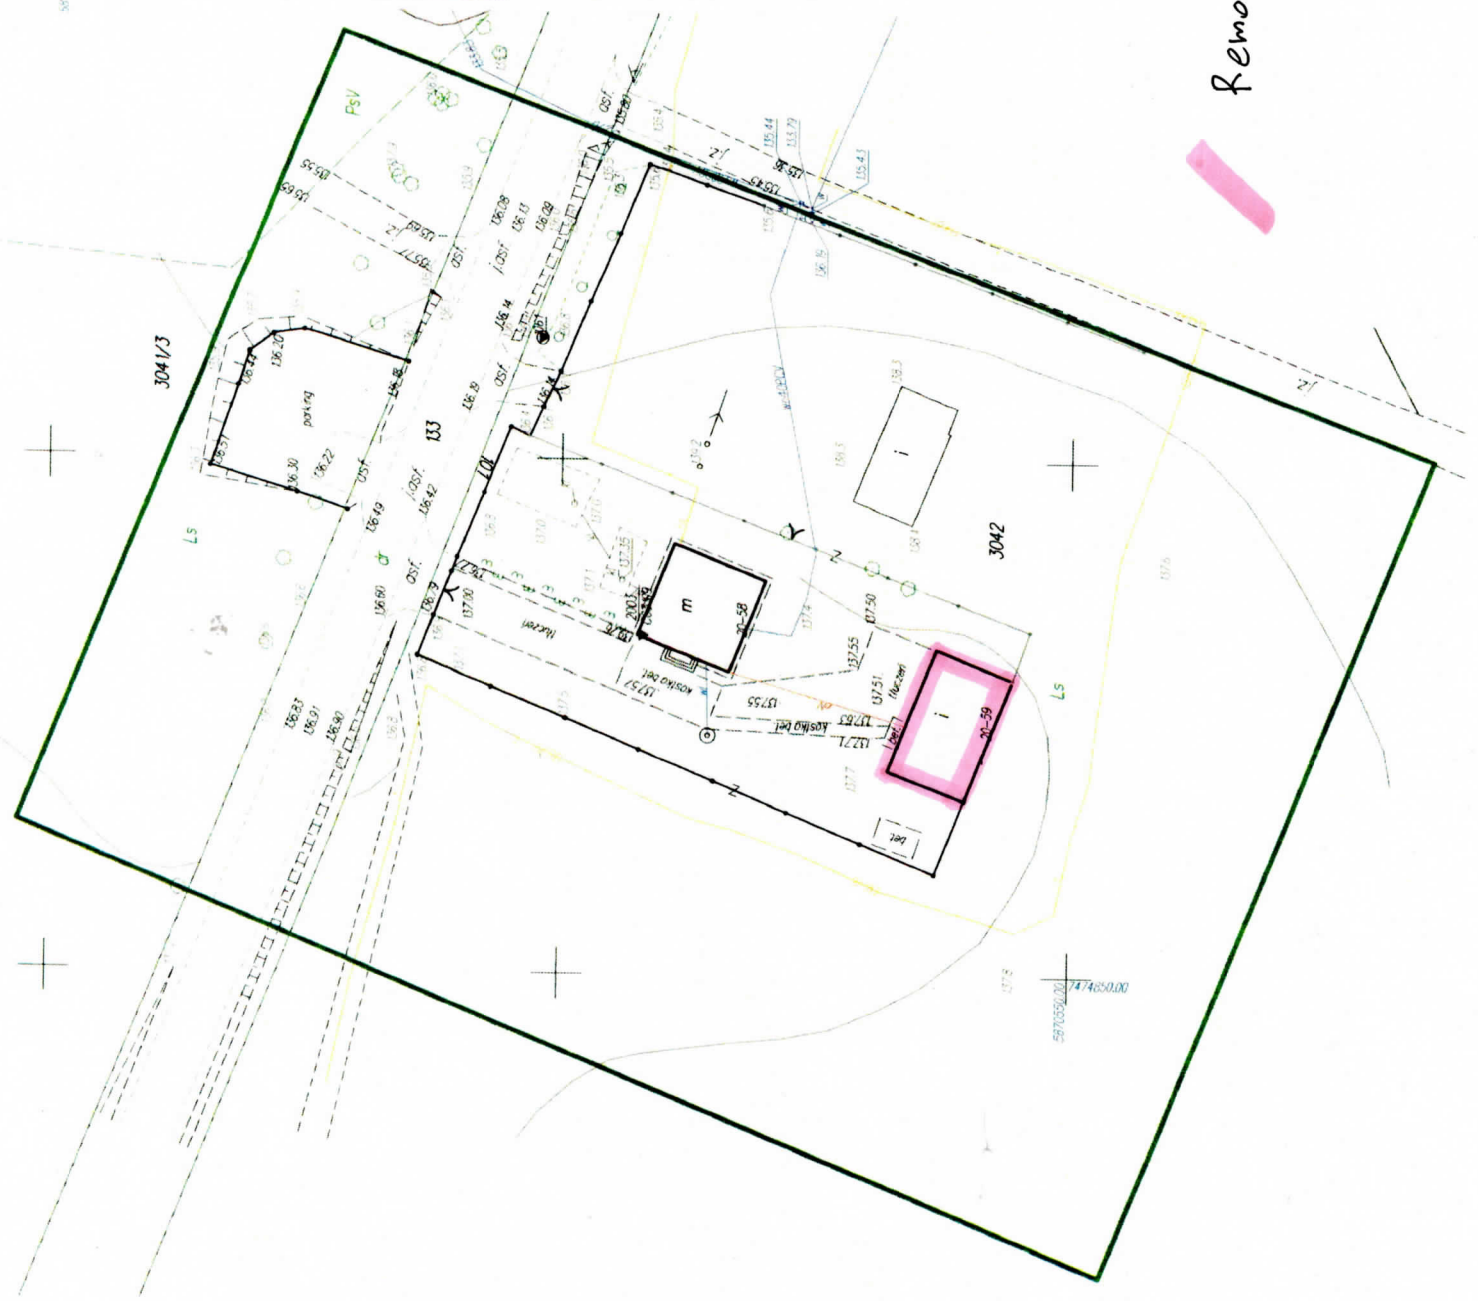

Organ Powiatowy Łużycy Zabłot (geodezja i kartografia)	STAROSTA CIECHANOWSKI
Identyfikator kaduczości (numer kaduczości)	P.1402.0.01M.1333
Data wpisania cpa lub technicznego do ewidencji materiałów zastępu	1914.06.11
Imię, nazwisko i podpis osoby reprezentującej organ	Z.ub. STAJARSKA



Remontowany budynek gospodarczy z kancelarią.