

Zabrania się reprodukcji
i rozpowszechniania
GN. 6642. 182. 2016


Wydano do celów opiniadawczych

Poświadczam się zgodność niniejszej kopii z treścią materiału państwowego zasobu geodezyjnego i kartograficznego	
Organ prowadzący państwowy zasób geodezyjny i kartograficzny	STAROSTA ŻNIMSKI
Nazwa materiału zasobu	<i>kopia mapy sytuacyjno-rysunkowej</i>
Identyfikator ewidencyjny materiału zasobu	P0419.20.16
Data wykonania kopii	12.02.2016
Linia, nazwisko i podpis osoby reprezentującej organ	z up. STAROSTY Anna Chmielewska INSPEKTOR Wydział Geodezji, Kartografii, Katastru i Nieruchomości

ZAŁĄCZNIK NR 1
DO DECYZJI O USTALENIU
LOKALIZACJI INWESTYCJI CELU PUBLICZNEGO
nr 6/16 z dnia 09.05.2016r.

2 up. BURMISTRZA
Paweł Prochownik
Kierownik Wydziału Infrastruktury,
Gospodarki Parku i Planowania
Inwestycji

LEGENDA
[---] LINIE ROZGRANICZAJĄCE TEREN INWESTYCJI
1:1000 SKALA MAPY ZASADNICZEJ

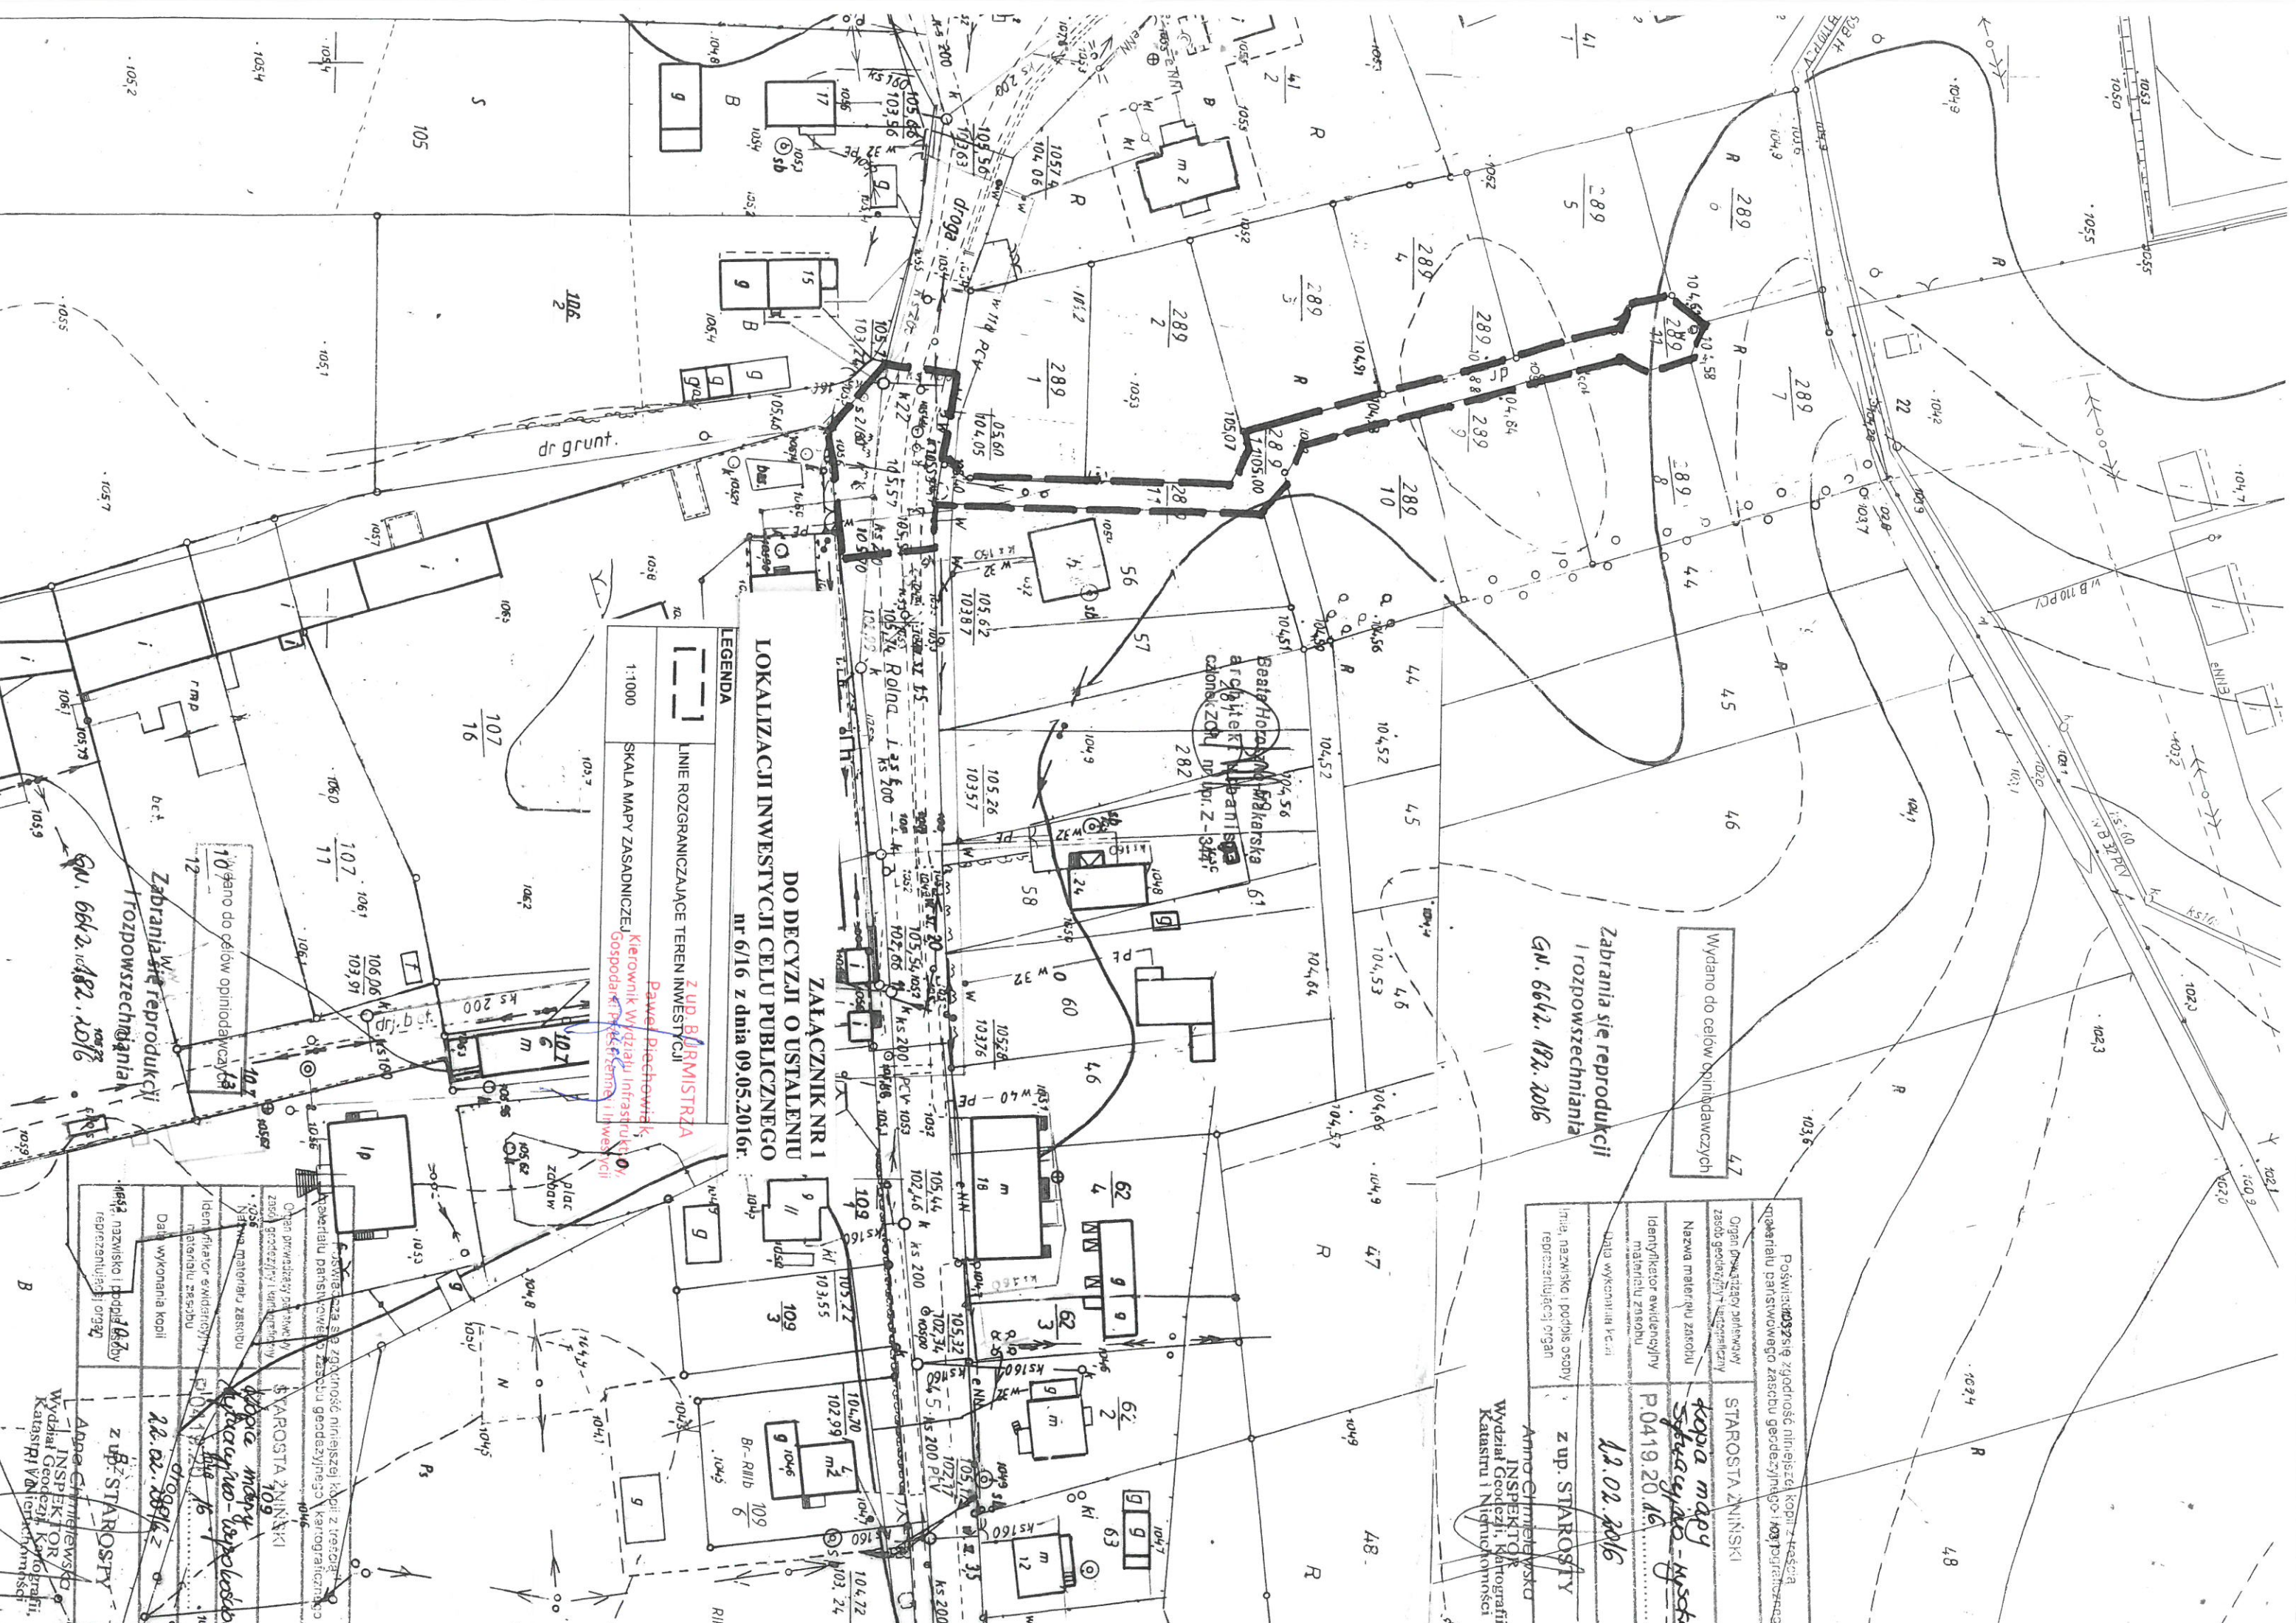

Zabrania się reprodukcji
i rozpowszechniania
GN. 6642. 182. 2016

Organ prowadzący państwowy zasób geodezyjny i kartograficzny		STAROSTA ŻNIMSKI
Nazwa materiału zasobu	<i>kopia mapy sytuacyjno-rysunkowej</i>	
Identyfikator ewidencyjny materiału zasobu	P0419.20.16	
Data wykonania kopii	12.02.2016	
Linia, nazwisko i podpis osoby reprezentującej organ	z up. STAROSTY Anna Chmielewska INSPEKTOR Wydział Geodezji, Kartografii, Katastru i Nieruchomości	