







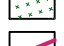






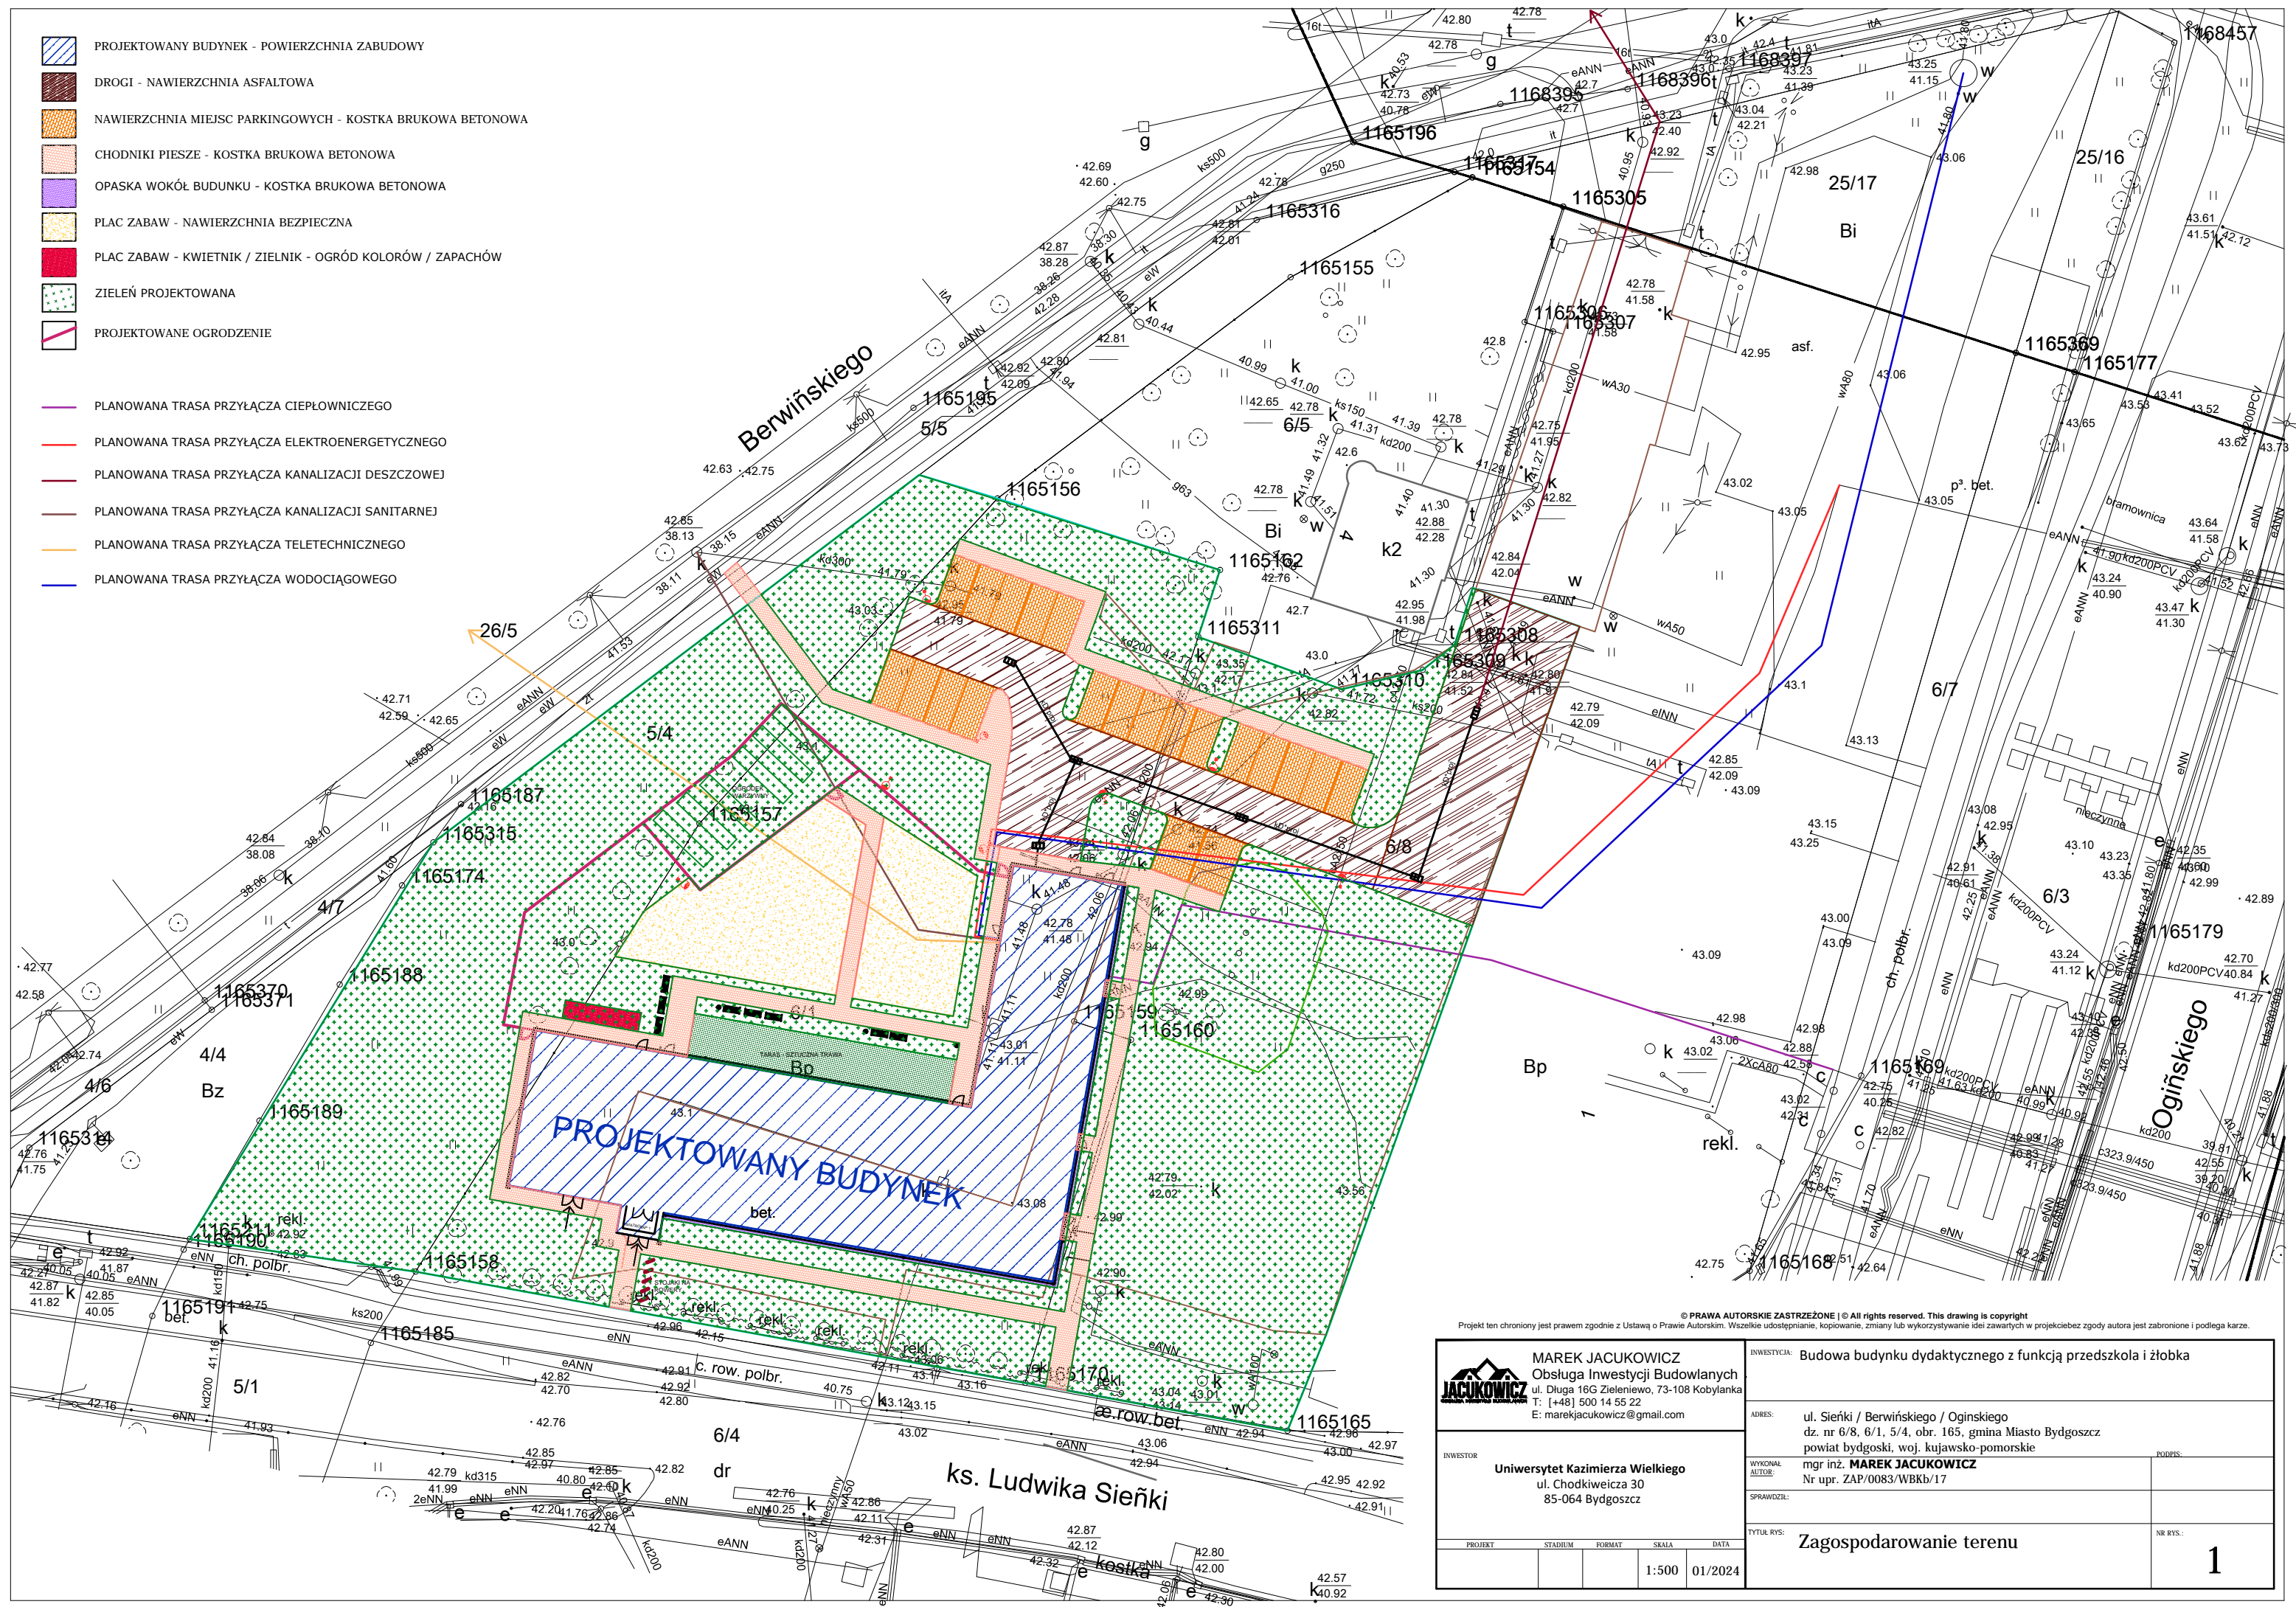



-  PROJEKTOWANY BUDYNEK - POWIERZCHNIA ZABUDOWY
-  DROGI - NAWIERZCHNIA ASFALTOWA
-  NAWIERZCHNIA MIEJSC PARKINGOWYCH - KOSTKA BRUKOWA BETONOWA
-  CHODNIKI PIESZE - KOSTKA BRUKOWA BETONOWA
-  OPASKA WOKÓŁ BUDUNKU - KOSTKA BRUKOWA BETONOWA
-  PLAC ZABAW - NAWIERZCHNIA BEZPIECZNA
-  PLAC ZABAW - KWIETNIK / ZIELNIK - OGRÓD KOLORÓW / ZAPACHÓW
-  ZIELEŃ PROJEKTOWANA
-  PROJEKTOWANE OGRODZENIE

-  PLANOWANA TRASA PRZYŁĄCZA CIEPŁOWNICZEGO
-  PLANOWANA TRASA PRZYŁĄCZA ELEKTROENERGETYCZNEGO
-  PLANOWANA TRASA PRZYŁĄCZA KANALIZACJI DESZCZOWEJ
-  PLANOWANA TRASA PRZYŁĄCZA KANALIZACJI SANITARNEJ
-  PLANOWANA TRASA PRZYŁĄCZA TELETECHNICZNEGO
-  PLANOWANA TRASA PRZYŁĄCZA WODOCIĄGOWEGO



© PRAWA AUTORSKIE ZASTRZEŻONE | © All rights reserved. This drawing is copyright
 Projekt ten chroniony jest prawem zgodnie z Ustawą o Prawie Autorskim. Wszelkie udostępnianie, kopiowanie, zmiany lub wykorzystywanie idei zawartych w projekcie bez zgody autora jest zabronione i podlega karze.

 MAREK JACUKOWICZ Obsługa Inwestycji Budowlanych ul. Długa 16G Zieloniewo, 73-108 Kobyłanka T: [+48] 500 14 55 22 E: marekjacukowicz@gmail.com	INWESTYCJA: Budowa budynku dydaktycznego z funkcją przedszkola i żłobka										
	ADRES: ul. Sieńki / Berwińskiego / Ogińskiego dz. nr 6/8, 6/1, 5/4, obr. 165, gmina Miasto Bydgoszcz powiat bydgoski, woj. kujawsko-pomorskie										
INWESTOR: Uniwersytet Kazimierza Wielkiego ul. Chodkiwiecza 30 85-064 Bydgoszcz	WYKONAL: mgr inż. MAREK JACUKOWICZ Nr upr. ZAP/0083/WBKb/17										
	TYTUŁ RYS: Zagospodarowanie terenu										
<table border="1" style="width: 100%; border-collapse: collapse;"> <thead> <tr> <th>PROJEKT</th> <th>STADIUM</th> <th>FORMAT</th> <th>SKALA</th> <th>DATA</th> </tr> </thead> <tbody> <tr> <td></td> <td></td> <td></td> <td style="text-align: center;">1:500</td> <td style="text-align: center;">01/2024</td> </tr> </tbody> </table>	PROJEKT	STADIUM	FORMAT	SKALA	DATA				1:500	01/2024	NR RYS.: 1
PROJEKT	STADIUM	FORMAT	SKALA	DATA							
			1:500	01/2024							