


Schemat pomieszczeń

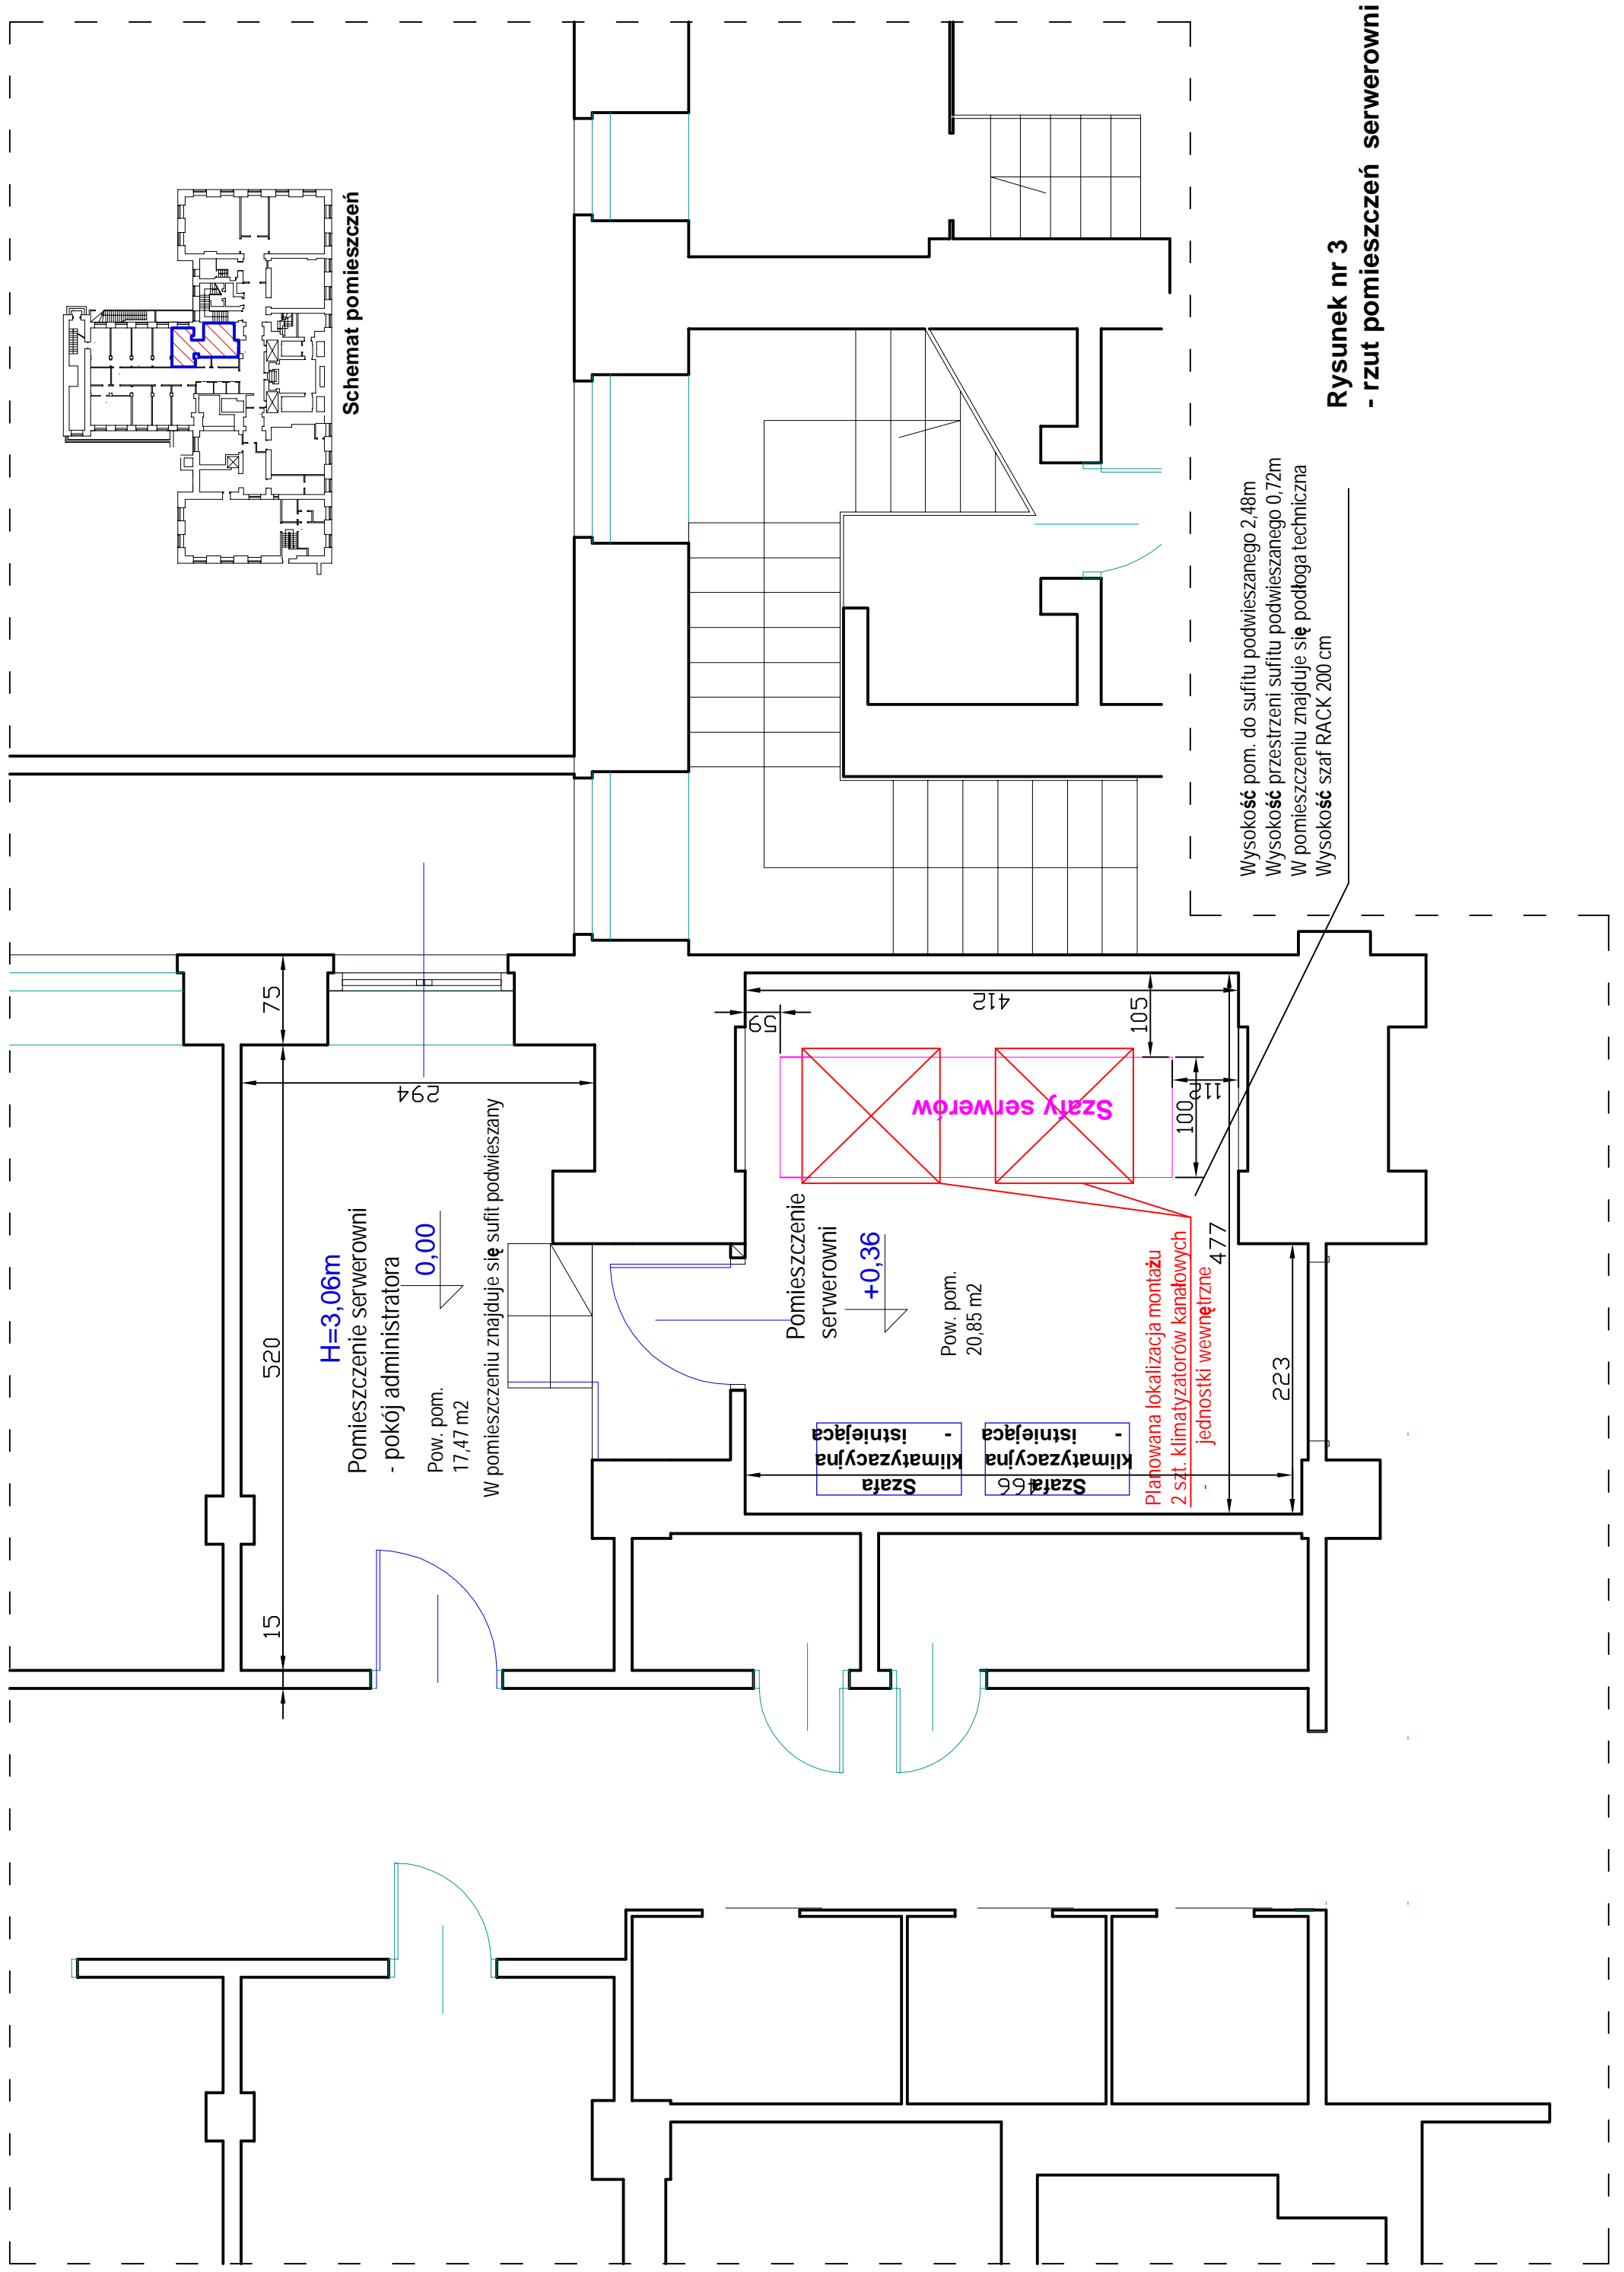

Rysunek nr 3
- rzut pomieszczeń serwerowni