


Skala 1:1000

- 1-21 ● latarnie oświetleniowe słupy SAL-5m, oprawy solarne LED 45W - Etap 1
- 1-10 ● latarnie oświetleniowe słupy SAL-5m, oprawy solarne LED 45W - Etap 2

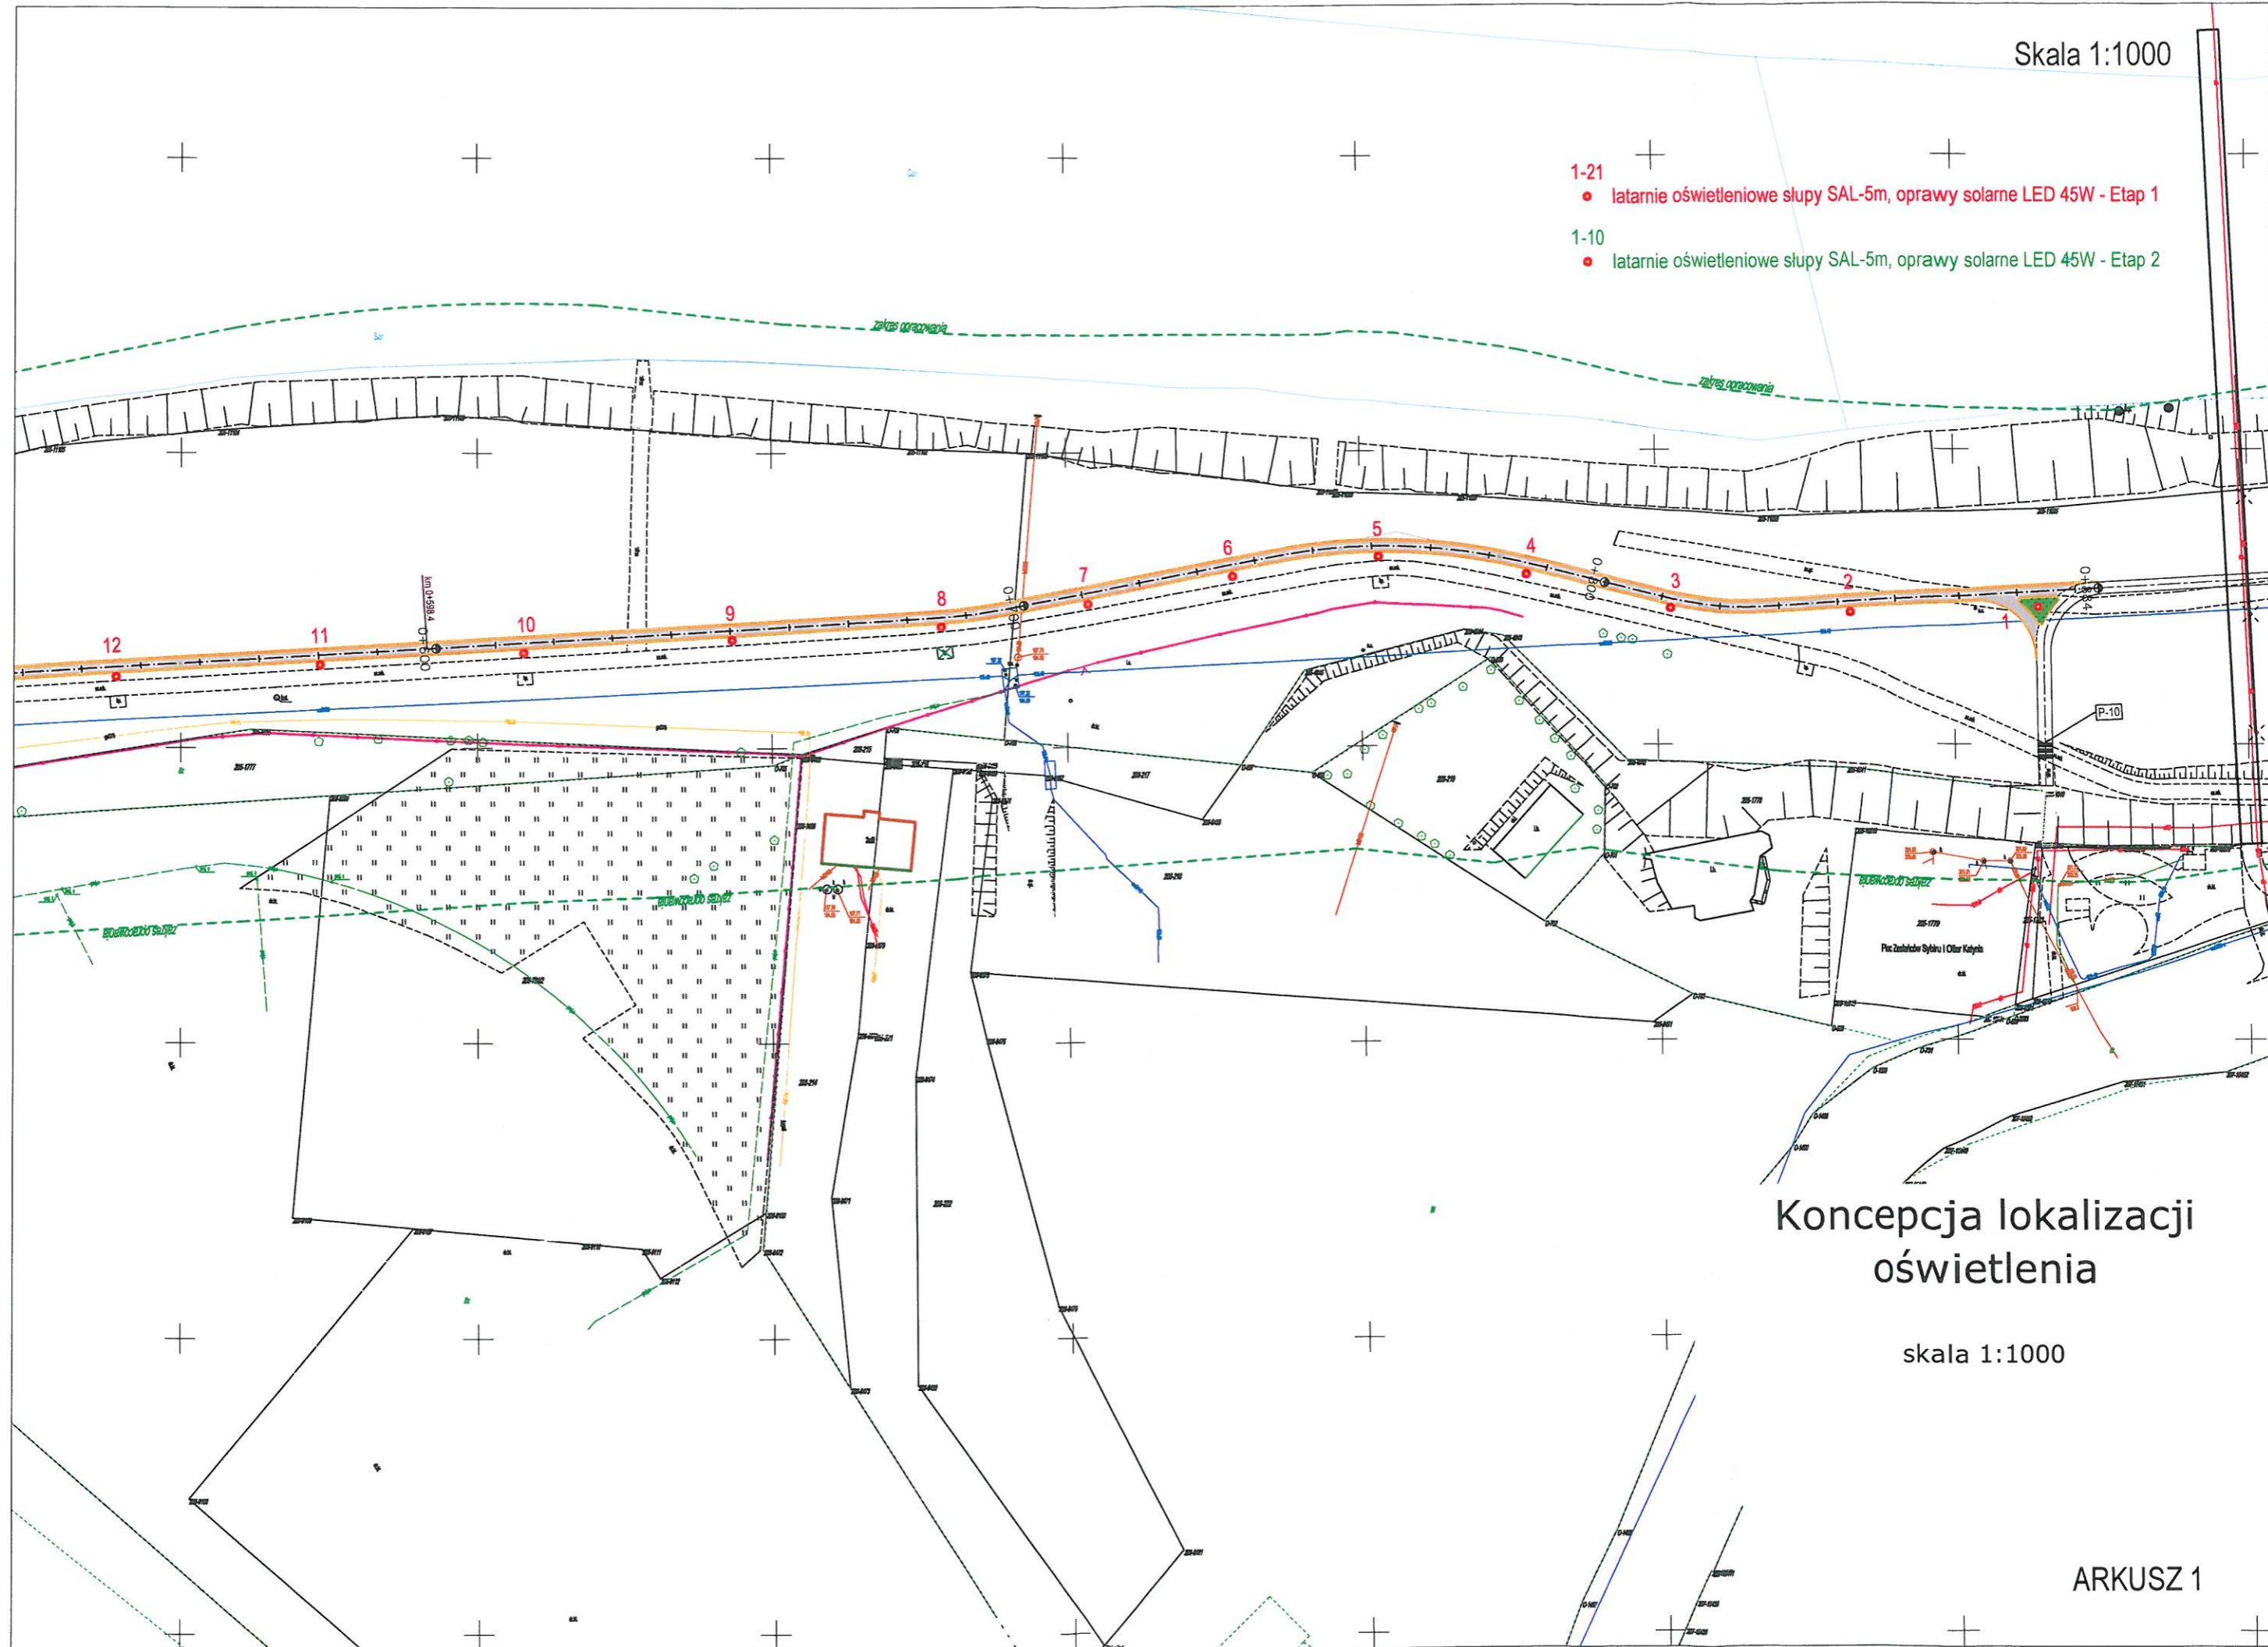

Koncepcja lokalizacji oświetlenia

skala 1:1000