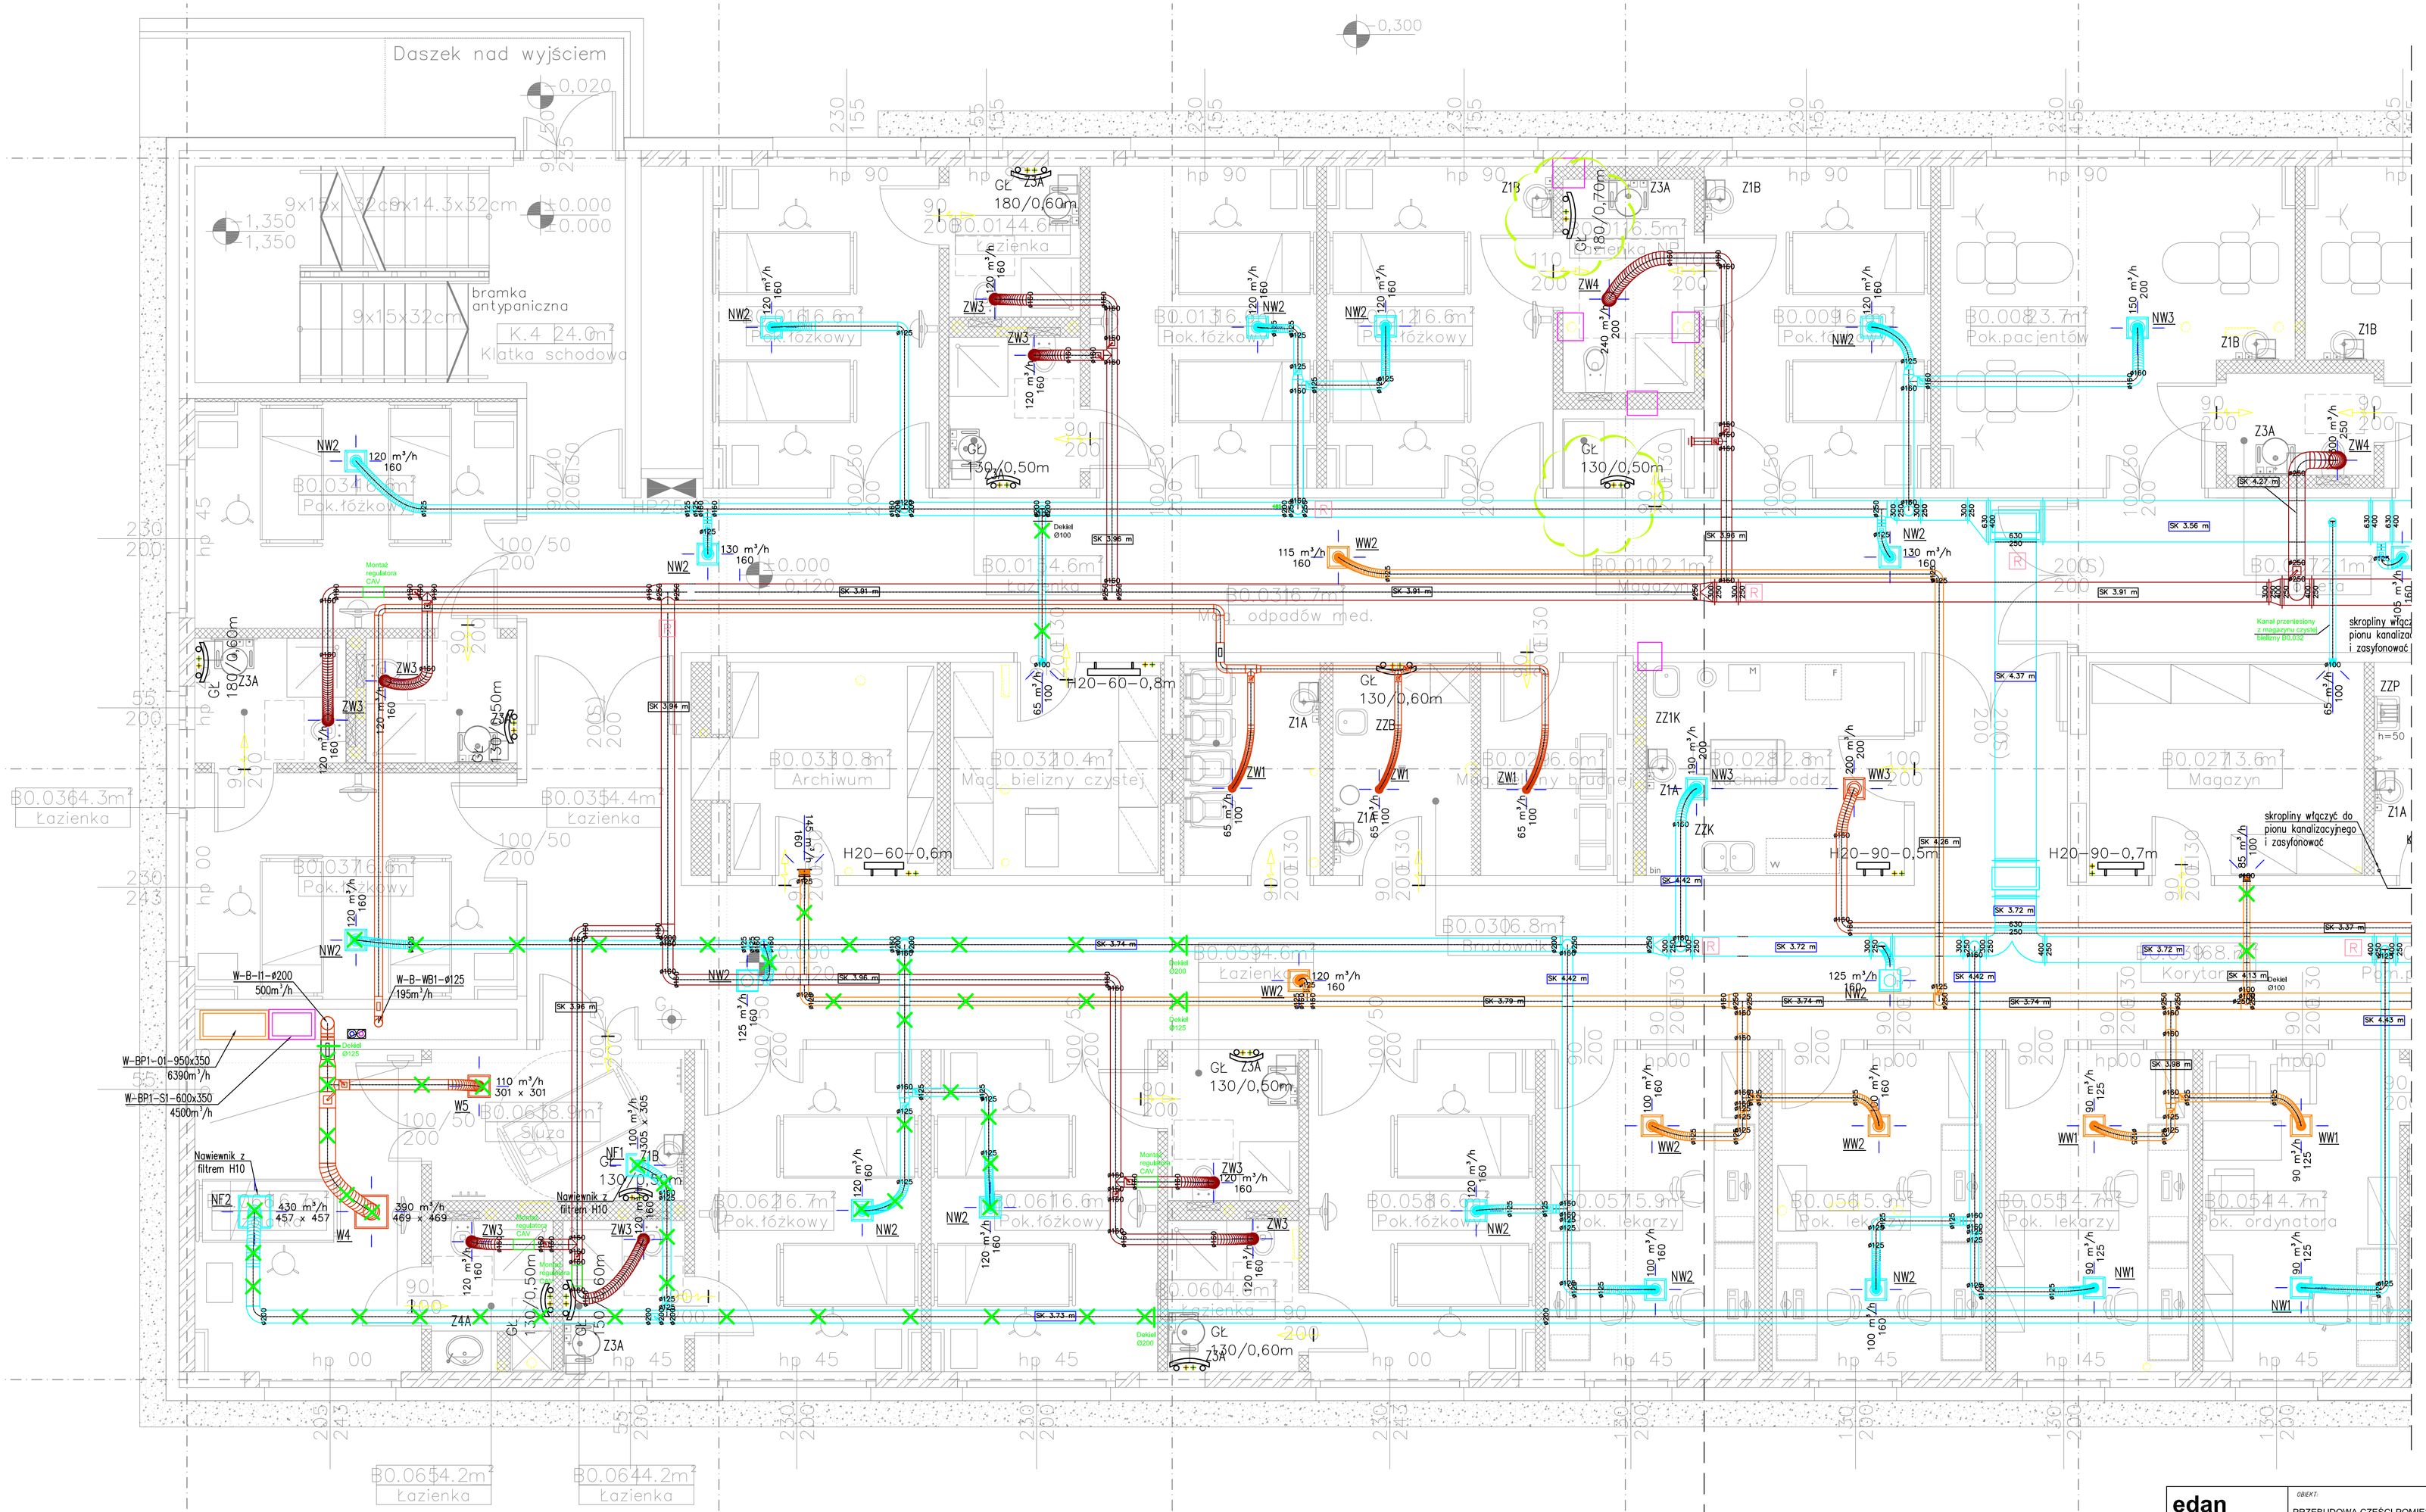

edan

USŁUGI PROJEKTOWE I KONSULTING
51 - 137 WROCŁAW
AL. KASPROWICZA 56/1
TEL./FAX 1 0 71 325-18-81
www.edan-med.pl

OBIEKT:
PRZEBUDOWA CZĘŚCI POMIESZCZEŃ BUDYNKU 510 WOJEWÓDZKIEGO SZPITALA ZESPOLONEGO IM. L. RYDYGIERA NA POTRZEBY SAL PRZESZCZEPOWYCH ODDZIAŁU HEMATOLOGII

INWESTOR:
WOJEWÓDZKI SZPITAL ZESPOLONY IM. L. RYDYGIERA W TORUNIU

ADRES INWESTYCJI:
TORUŃ
UL. ŚW. JÓZEFA 53-59
Dz. nr 52/9, 47/3; obręb 34, Toruń

STADIUM:
PROJEKT WYKONAWCZY

BRANŻA
SANITARNA

NAZWA RYSUNKU:
RZUT PARTERU - DEMONTAŻE - INSTALACJA WENTYLACJI MECHANICZNEJ

NR RYSUNKU:	SKALA:	DATA:
V-05	1:50	04.2023

PROJEKTANT:	NR UPRAWNIEŃ	PODPIS
mgr inż. Wojciech Norberciak	SLK/1372/PWOS/06	
SPRAWDZIŁ/ACY:	NR UPRAWNIEŃ	PODPIS
mgr inż. Jacek Płoszaj	SLK/4547/PODS/12	