


- 1-21
• latarnie oświetleniowe słupy SAL-5m, oprawy solarne LED 45W - Etap 1
- 1-10
• latarnie oświetleniowe słupy SAL-5m, oprawy solarne LED 45W - Etap 2

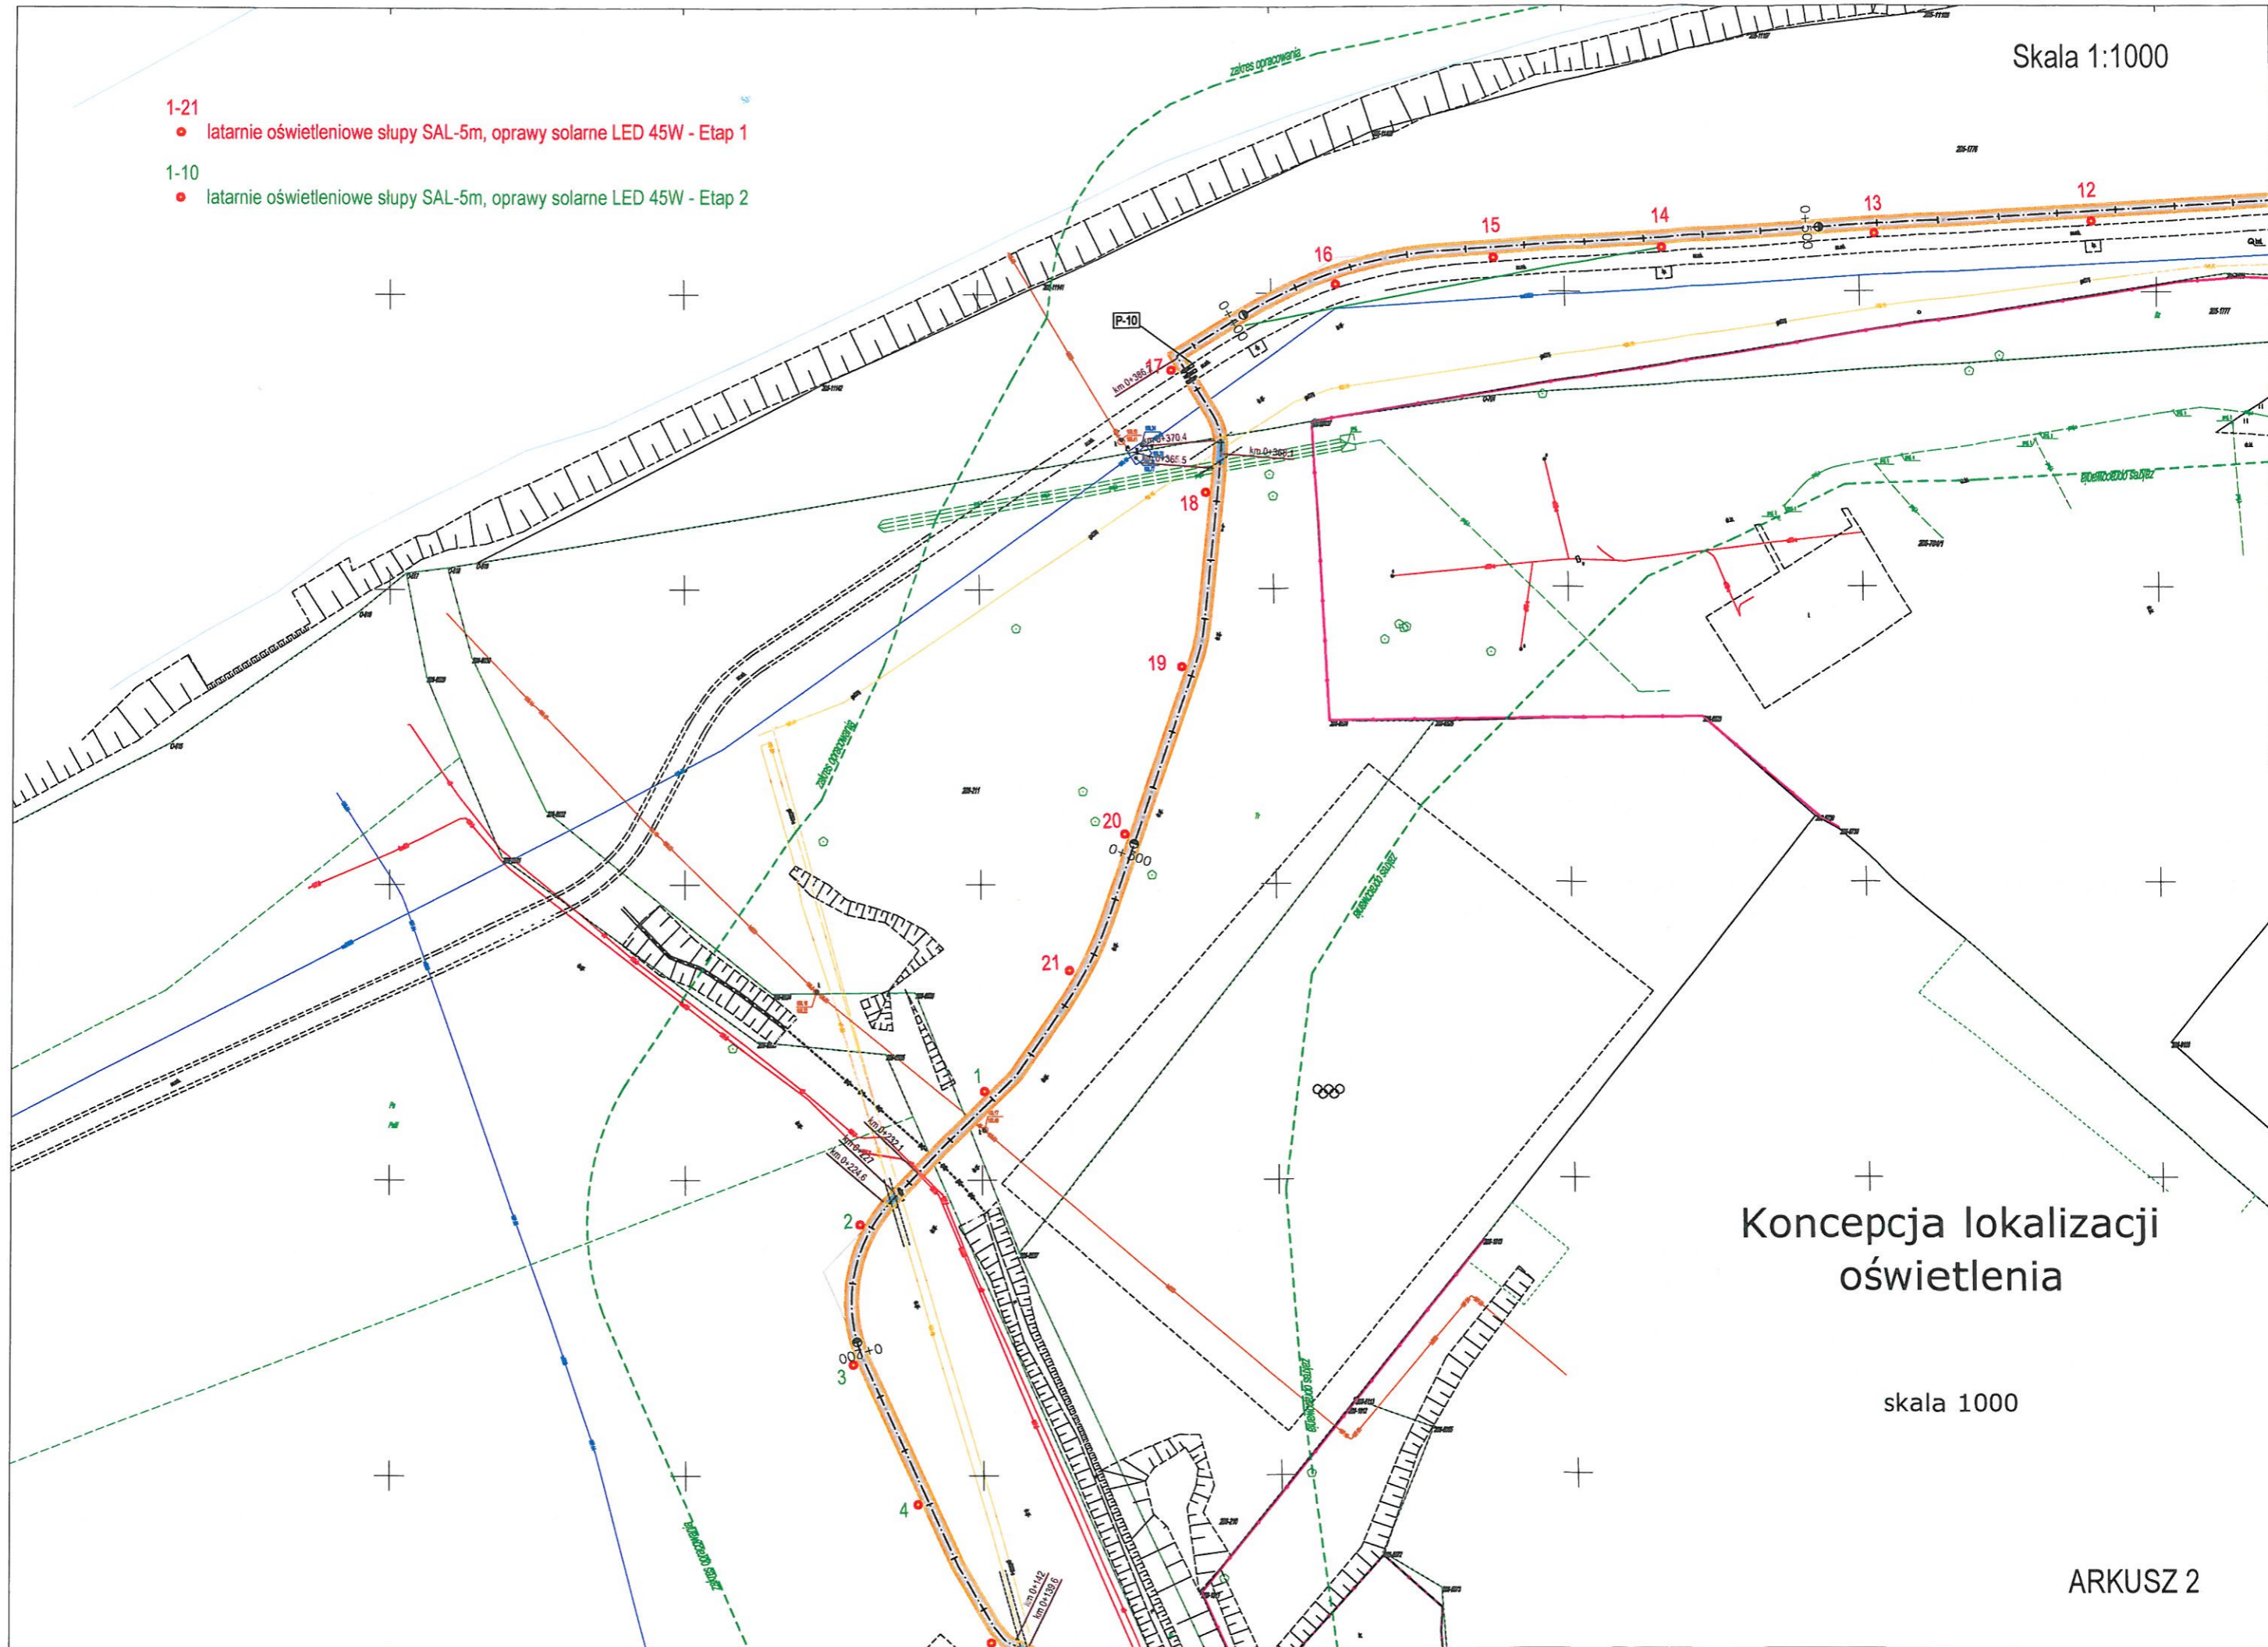

Konceptcja lokalizacji oświetlenia

skala 1000