


INWENTARYZACJA BUDOWLANA
 BUDYNKÓW PRZY UL. SMOLENIA 20 W BYTOMIU
BUDYNEK GŁÓWNY
 RZUT II-PIĘTRA
 SKALA 1:50

Ozn.	Nazwa pomieszczenia	Posadzka	Powierzchnia podłogi [m ²]	Powierzchnia użytkowa [m ²]	Powierzchnia ruchu [m ²]	Powierzchnia usługowa [m ²]
II PIĘTRO						
301	Klatka schodowa	lastrico	19,13	0,00	19,13	0,00
302	W-C	plytki ceramiczne	1,62	1,62	0,00	0,00
303	W-C	plytki ceramiczne	1,54	1,54	0,00	0,00
304	Holl	lastrico	31,02	31,02	0,00	0,00
305	Korytarz	plytki ceramiczne	7,29	7,29	0,00	0,00
306	Pomieszczenie	wykładzina	6,73	6,73	0,00	0,00
307	Pomieszczenie	wykładzina	71,94	71,94	0,00	0,00
308	Pomieszczenie	wykładzina	13,58	13,58	0,00	0,00
309	Pomieszczenie	wykładzina	9,75	9,75	0,00	0,00
310	Pomieszczenie	wykładzina	14,25	14,25	0,00	0,00
311	Aula	wykładzina	76,14	76,14	0,00	0,00
312	Pomieszczenie	wykładzina	75,85	75,85	0,00	0,00
313	Pomieszczenie	wykładzina	74,26	74,26	0,00	0,00
314	Pomieszczenie	wykładzina	12,00	12,00	0,00	0,00
315	Pomieszczenie	wykładzina	24,96	24,96	0,00	0,00
316	Przedstianek	plytki ceramiczne	3,46	3,46	0,00	0,00
317	Pom. Sanitarne	plytki ceramiczne	10,07	10,07	0,00	0,00
RAZEM :			453,59	434,46	19,13	0,00

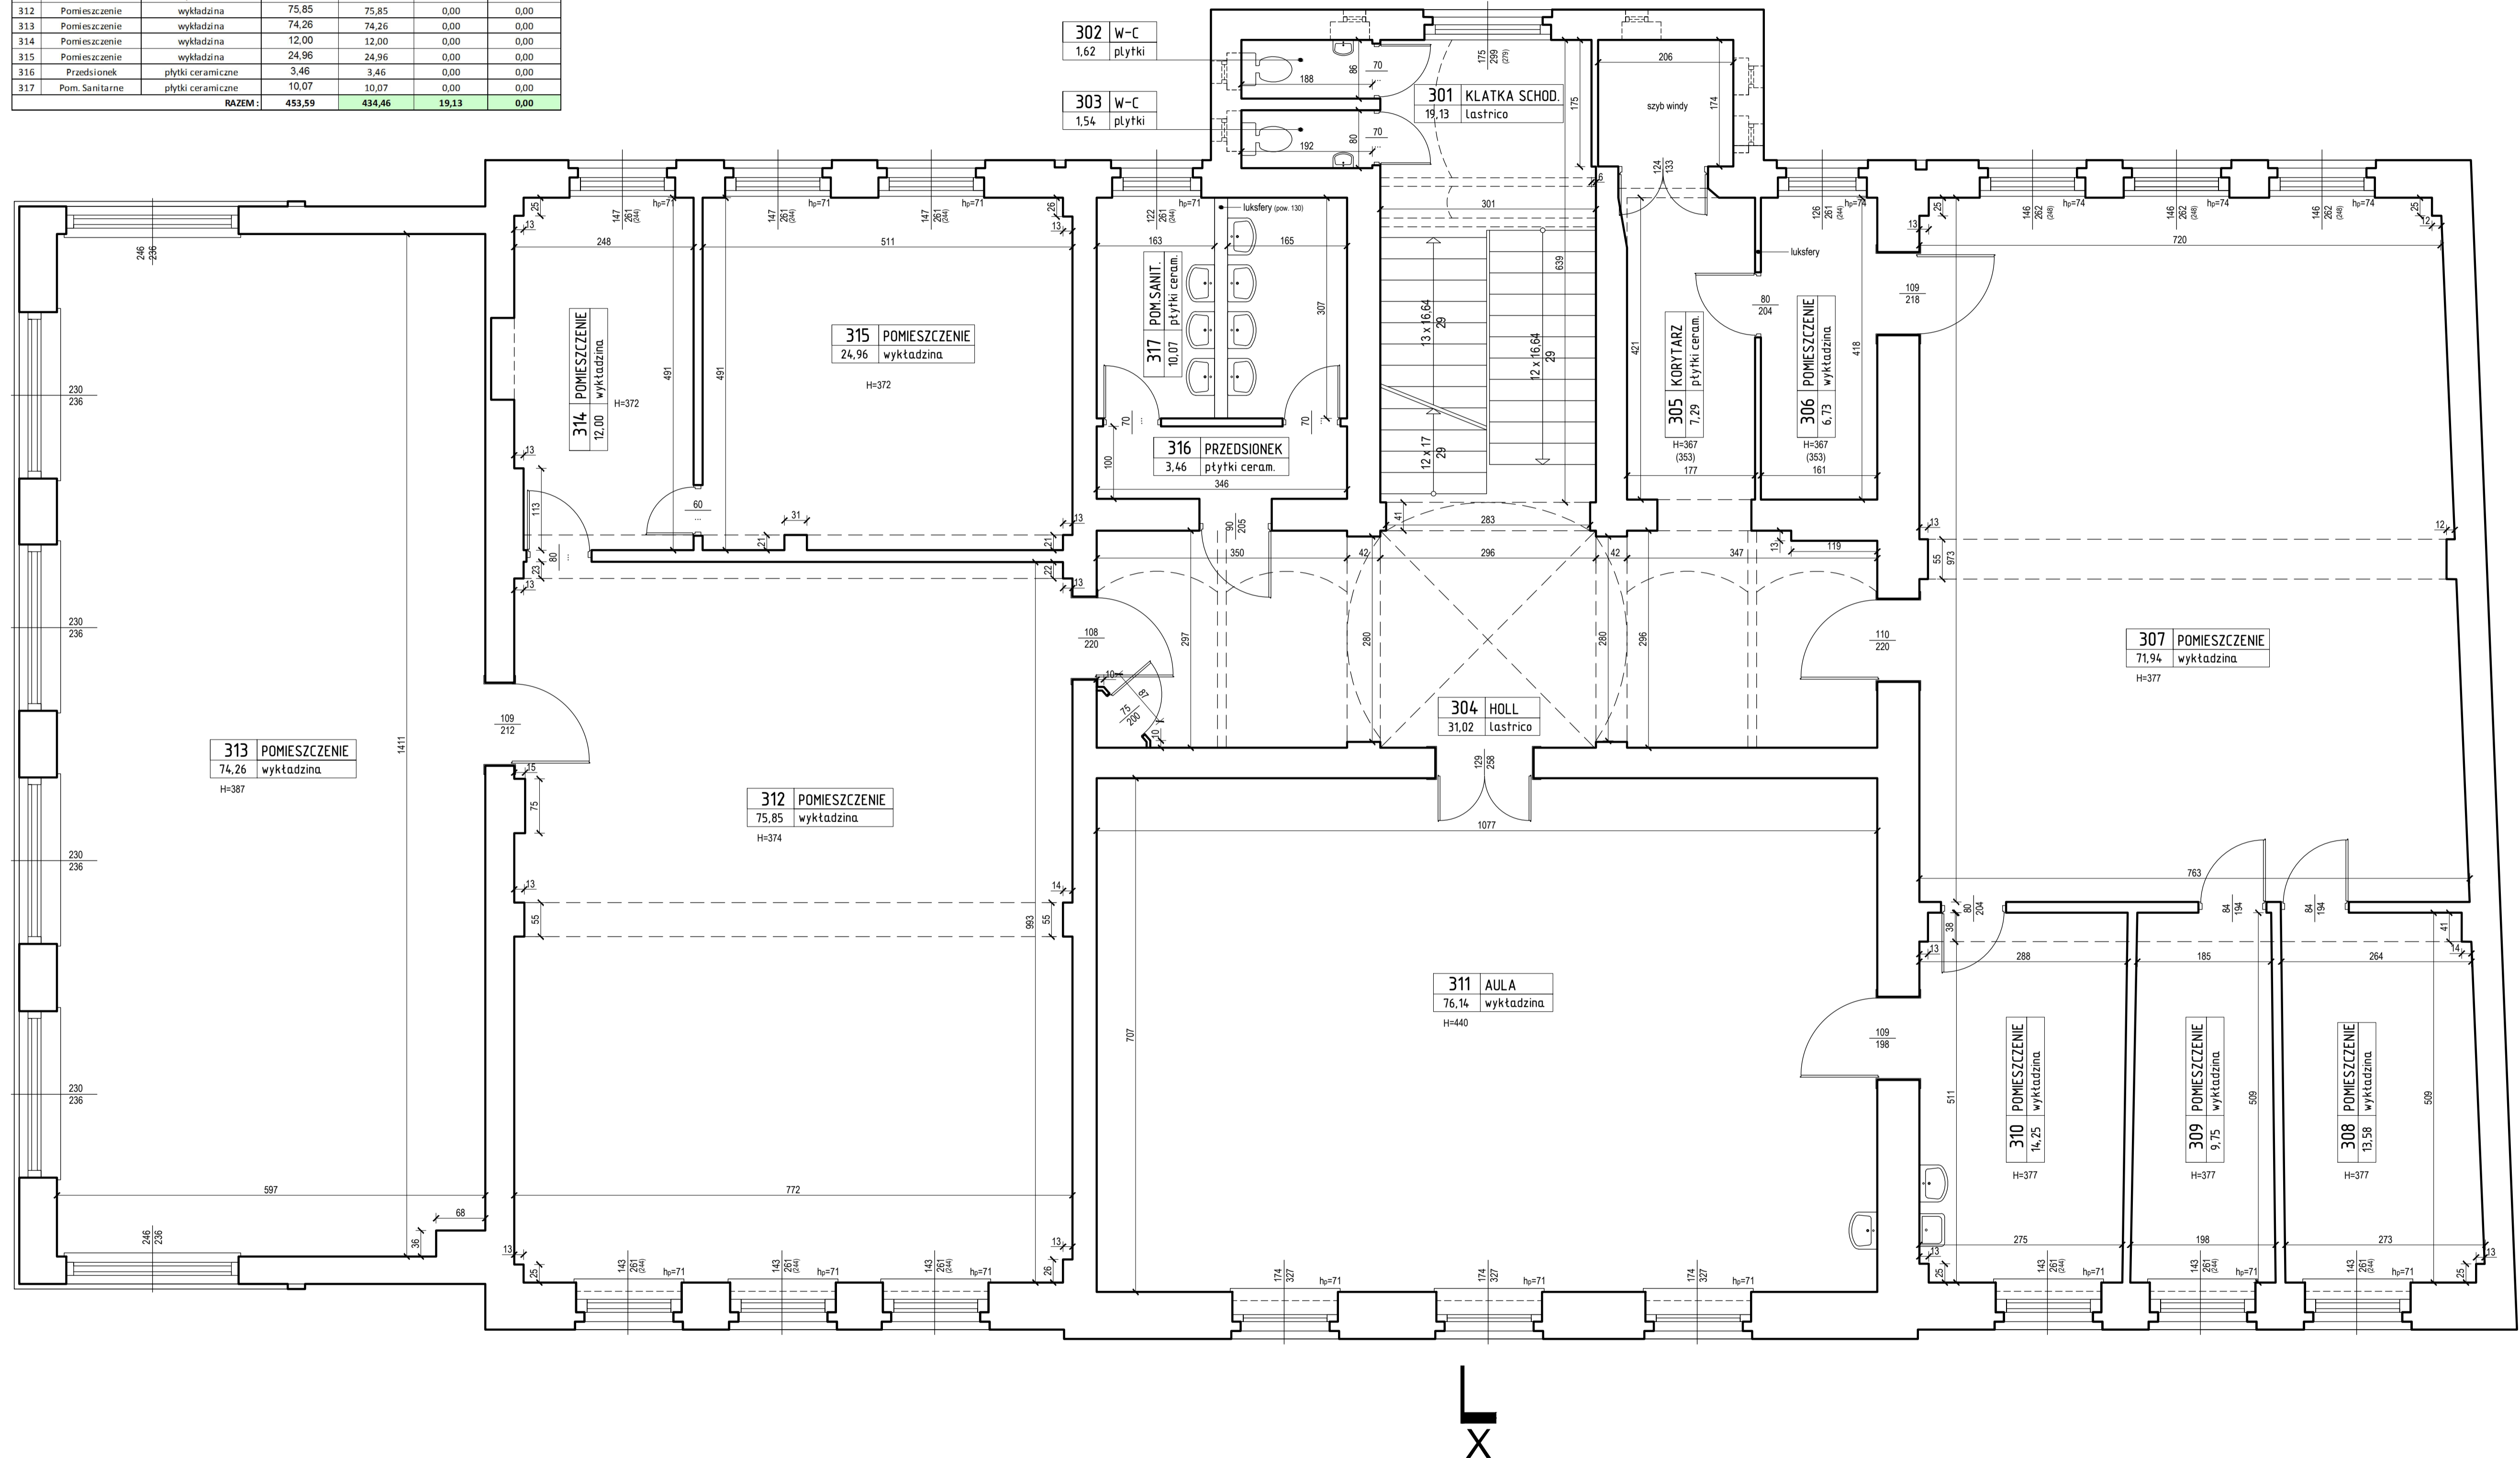

PRACOWNIA PROJEKTOWA "MODUL" S.C. 44-300 Wodzisław Śląski, ul. Wałowa 2						
Opracował zespół:	Upr:	podpis:	INWESTOR: Śląski Zarząd Nieruchomości 40-172 Katowice, ul. Grabowa 1a			
mgr inż. Jarosław Kwak	20000-0-0	12000-0-0	TEMAT : Inwentaryzacja budowlana budynków przy ul. Smoleńca 20 w Bytomiu			
mgr inż. Krystian Kwak			RZUT II-PIĘTRA - BUDYNEK GŁÓWNY			
inż. arch. Klaudia Kwak			Branża :	Faza :	Skala :	Data :
Szef Pracowni: Adam Domin			Budowl.	Inwent.	1 : 50	12.2015r.
						Nr rej. : Nr rys. : 1-5