


Zał. nr 12 do SWZ

LEGENDA:

- projektowana nawierzchnia drogi z betonu asfaltowego gr. 12cm
- projektowana nawierzchnia zjazdów z betonu asfaltowego gr. 12cm
- projektowane pobocze z kruszywa niezwiązanego C50/30 gr. 32cm
- granice działek
- projektowany przepust drogowy pod zjazdem
- działka na której zlokalizowana jest inwestycja
- projektowane spadki
- drzewa do wycinki
- istn. linia energetyczna napowietrzna
- istn. sieć energetyczna podziemna
- istn. sieć wodociągowa
- istn. sieć telekomunikacyjna napowietrzna
- istn. sieć telekomunikacyjna podziemna
- istn. sieć kanalizacji sanitarnej
- istn. sieć kanalizacji deszczowej
- projektowane rury ochronne

PROJEKT BUDOWLANY	BRANŻA DROGOWA	DATA OPRACOWANIA wrzesień 2019 r.	SKALA RYSUNKU 1:500
NAZWA INWESTYCJI	PRZEBUDOWA DROGI POWIATOWEJ NR 1584 DR. WOJ. NR 592 - JEZEWO - WINDA - JANKOWIEC - SROKOWO NA ODCINKU KIEMLAWKI - WINDA.		
LOKALIZACJA INWESTYCJI	GMINA BARCIANY, DZIAŁKA NR 6 OBR. 21 KIEMLAWKI WIELKIE, NR 13 OBR. 53 SZATY WIELKIE, NR 146/1 OBR. 59 WINDA, NR 146/2 OBR. 59 WINDA.		
INWESTOR	POWIAT KĘTRZYŃSKI - ZARZĄD POWIATU		
TYTUŁ RYSUNKU	PLAN ZAGOSPODAROWANIA TERENU	NUMER RYSUNKU 1	
PROJEKTANT mgr inż. Wojciech Rudzki	NUMER UPRAWNIENI WAM/O125/PWOD/10		
OPRACOWAŁ mgr inż. Michał Banciewicz			
ASYSTENT inż. Paweł Pienkowski			

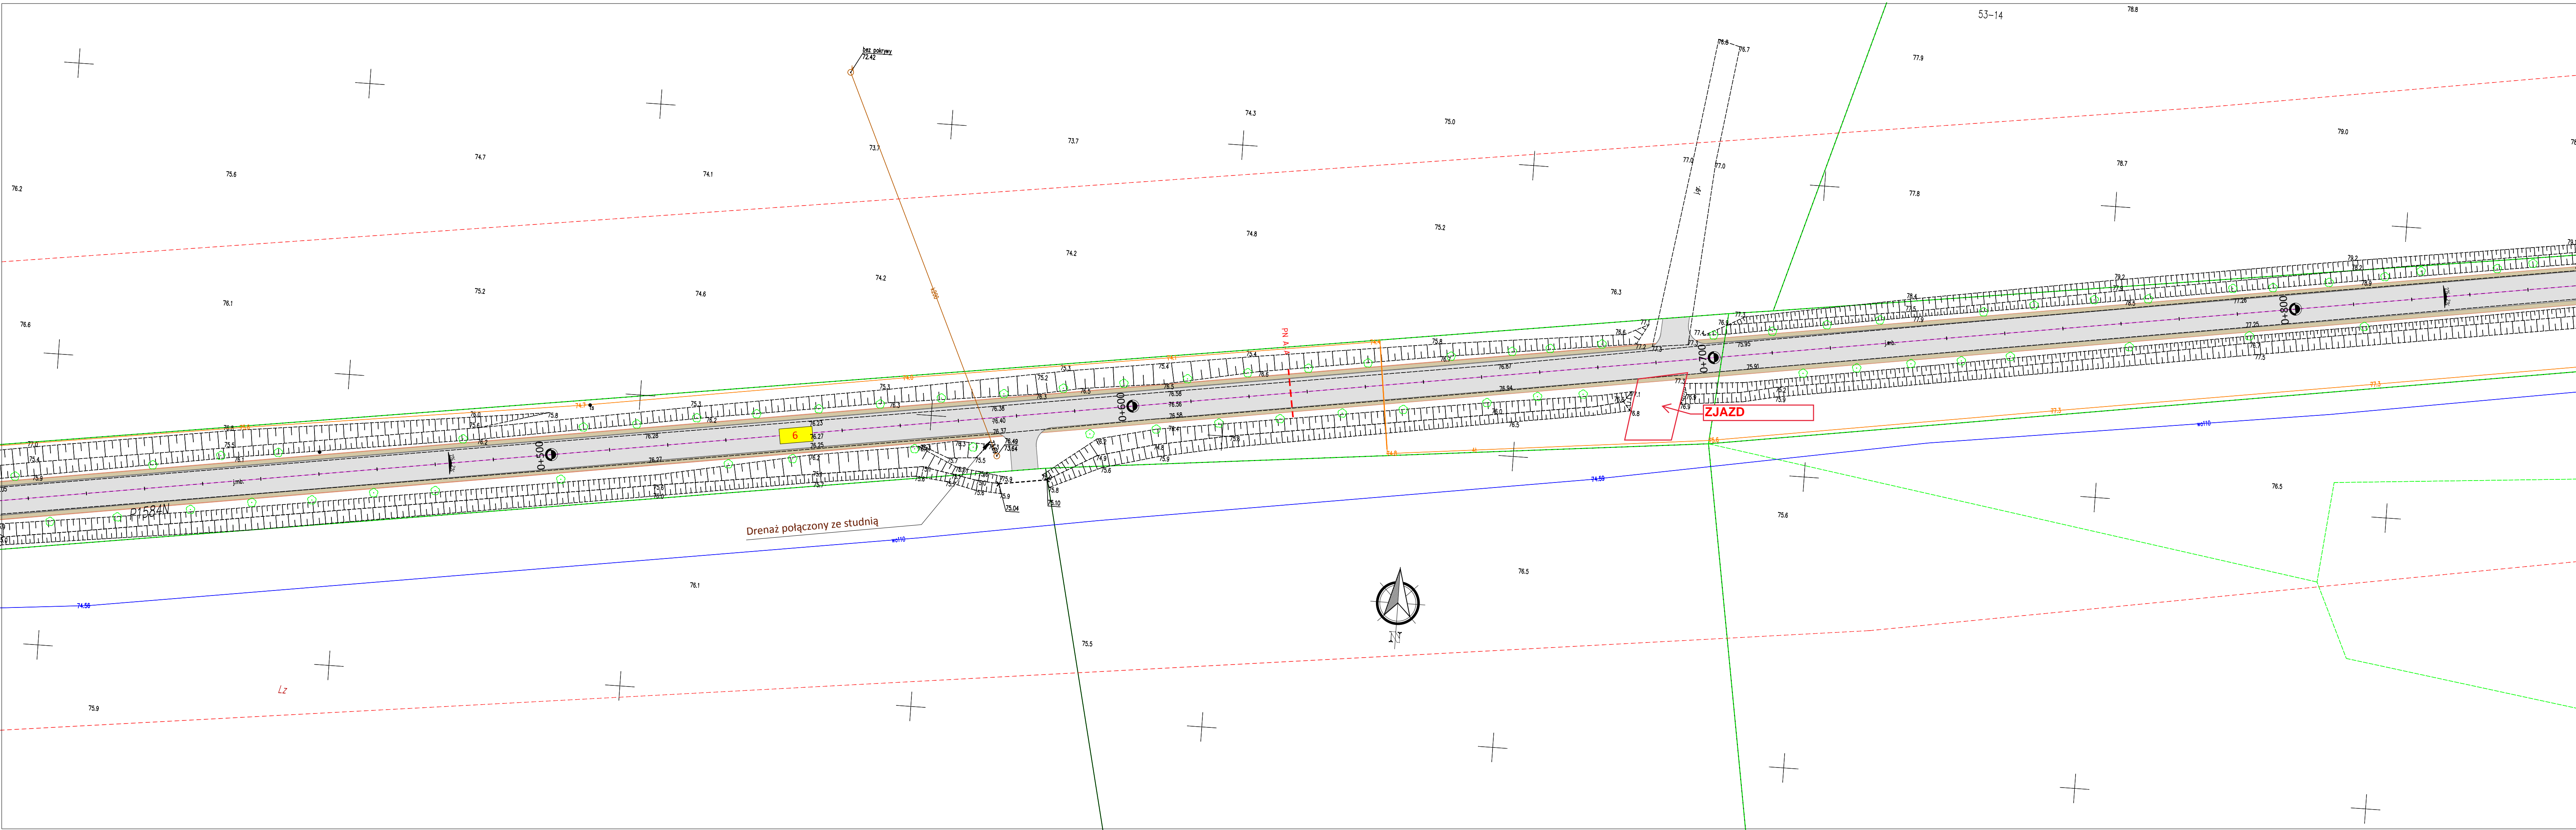


LEGENDA:

- projektowana nawierzchnia drogi z betonu asfaltowego gr. 12cm
- projektowana nawierzchnia zjazdów z betonu asfaltowego gr. 12cm
- projektowane pobocze z kruszywa niezwiązanego C50/30 gr. 32cm
- granice działek
- projektowany przepust drogowy pod zjazdem
- 6 - działka na której zlokalizowana jest inwestycja
- projektowane spadki
- drzewa do wycinki
- istn. linia energetyczna napowietrzna
- istn. sieć energetyczna podziemna
- istn. sieć wodociągowa
- istn. sieć telekomunikacyjna napowietrzna
- istn. sieć telekomunikacyjna podziemna
- istn. sieć kanalizacji sanitarnej
- istn. sieć kanalizacji deszczowej
- projektowane rury ochronne

PROJEKT BUDOWLANY	BRANŻA DROGOWA	DATA OPRACOWANIA wrzesień 2019 r.	SKALA RYSUNKU 1:500
NAZWA INWESTYCJI	PRZEBUDOWA DRUGI POWIATOWEJ NR 1584 DR. WOJ. NR 592 - JEŻEWO - WINDA - JANKOWIEC - SROKOWO NA ODCINKU KIEMŁAWKI - WINDA.		
LOKALIZACJA INWESTYCJI	GMINA BARCANY, DZIAŁKA NR 6 OBR. 21 KIEMŁAWKI WIELKIE, NR 13 OBR. 53 SZATY WIELKIE, NR 146/1 OBR. 59 WINDA, NR 146/2 OBR. 59 WINDA.		
INWESTOR	POWIAT KĘTRZYŃSKI - ZARZĄD POWIATU PLAC GRUNHALDZKI 1, 11-400 KĘTRZYN		
TYTUŁ RYSUNKU	PLAN ZAGOSPODAROWANIA TERENU		NUMER RYSUNKU 2
PROJEKTANT mgr inż. Wojciech Rudzki	NUMER UPRAWNIENIA WAM/O125/PWOD/10		
OPRACOWAŁ mgr inż. Michał Banciewicz			
ASYSTENT inż. Paweł Pienkowski			




PROJEKT BUDOWLANY	BRANŻA DROGOWA	DATA OPRACOWANIA wrzesień 2019 r.	SKALA RYSUNKU 1:500
NAZWA INWESTYCJI	PRZEBUDOWA DROGI POWIATOWEJ NR 1584 DR. WOJ. NR 592 - JEŻEWO - WINDA - JANKOWIEC - SROKOWE NA ODCINKU KIEMLAWKI - WINDA.		
LOKALIZACJA INWESTYCJI	GMINA BIELSKIE, DZIAŁKA NR 59 WINDA, 21 KIEMLAWKI WIEKIE, NR 13 OBR. 53 SZATY WIEKIE, NR 146/1 OBR. 59 WINDA, NR 146/2 OBR. 59 WINDA.		
INWESTOR	POWIAT KĘTRZYŃSKI - ZARZĄD POWIATU PLAC GRUNWALDZKI 1, 11-400 KĘTRZYN		
TYTUŁ RYSUNKU	PLAN ZAGOSPODAROWANIA TERENU		NUMER RYSUNKU 3
PROJEKTANT mgr inż. Wojciech Rudzki	NUMER UPRAWNIENIA WAM/0125/PWOD/10		
OPRACOWAŁ mgr inż. Michał Bancewicz			
ASYSTENT nż. Paweł Pierkowsk			

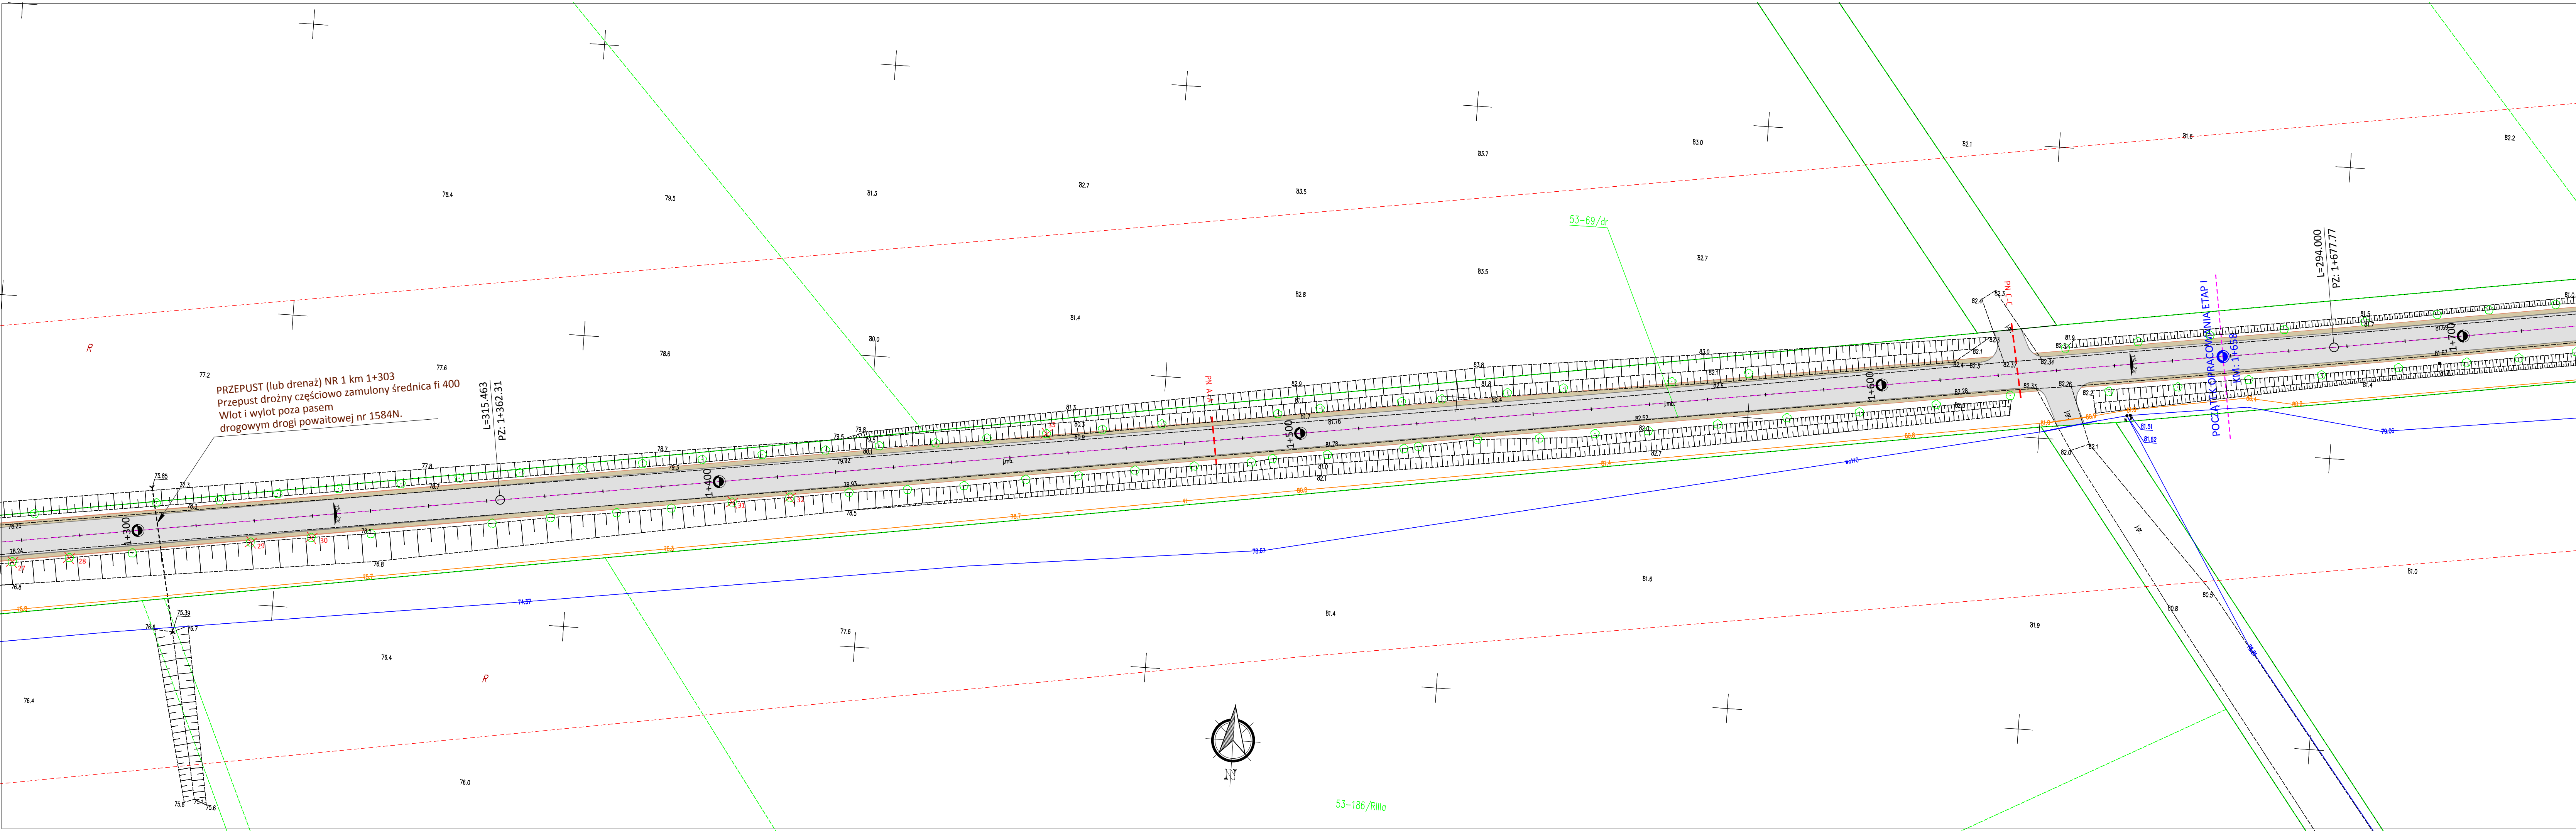

LEGENDA:

- projektowana nawierzchnia drogi z betonu asfaltowego gr. 12cm
- projektowana nawierzchnia zjazdów z betonu asfaltowego gr. 12cm
- projektowane pobocze z kruszywa niezwiązanego C50/30 gr. 32cm
- granice działek
- projektowany przepust drogowy pod zjazdem
- działka na której zlokalizowana jest inwestycja
- projektowane spadki
- drzewa do wycinki
- istn. linia energetyczna napowietrzna
- istn. sieć energetyczna podziemna
- istn. sieć wodociągowa
- istn. sieć telekomunikacyjna napowietrzna
- istn. sieć telekomunikacyjna podziemna
- istn. sieć kanalizacji sanitarnej
- istn. sieć kanalizacji deszczowej
- projektowane rury ochronne


PROJEKT BUDOWLANY	BRANŻA DROGOWA	DATA OPRACOWANIA wrzesień 2019 r.	SKALA RYSUNKU 1:500
NAZWA INWESTYCJI	PRZEBUDOWA DROGI POWIATOWEJ NR 1584 DR. WOJ. NR 592 - JEŻEWO - WINDA - JANKOWIEC - SROKOWO NA ODCINKU KIEMLAWKI - WINDA.		
LOKALIZACJA INWESTYCJI	GMINA BARCIANY, DZIAŁKA NR 6 OBR. 21 KIEMLAWKI WIELKIE, NR 13 OBR. 53 SZATY WIELKIE, NR 146/1 OBR. 59 WINDA, NR 146/2 OBR. 59 WINDA.		
INWESTOR	POWIAT KĘTRZYŃSKI - ZARZĄD POWIATU		
TYTUŁ RYSUNKU	PLAN ZAGOSPODAROWANIA TERENU	NUMER RYSUNKU 4	
PROJEKTANT mgr inż. Wojciech Rudzki	NUMER UPRAWNIENI WAM/O125/PWOD/10		
OPRACOWAŁ mgr inż. Michał Banciewicz			
ASYSTENT inż. Paweł Pienkowski			

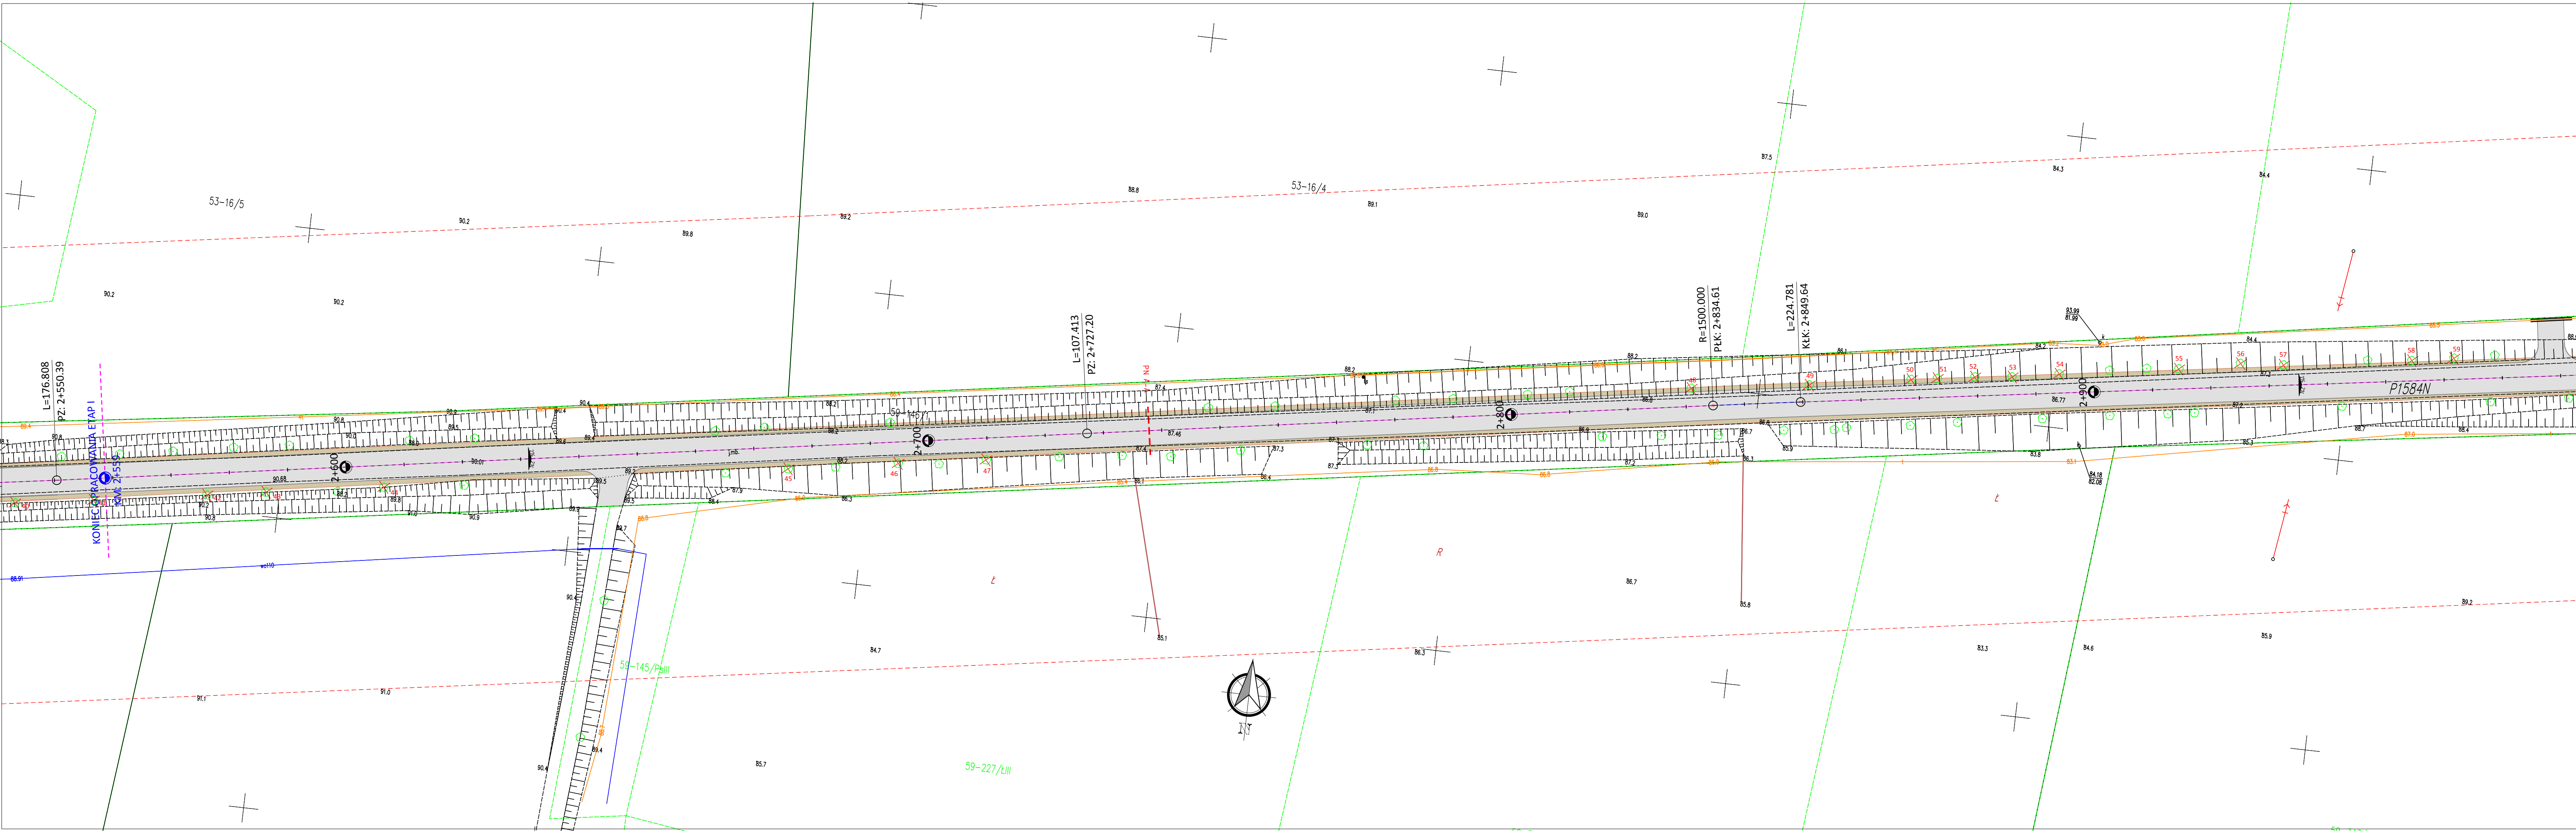

LEGENDA:

- projektowana nawierzchnia drogi z betonu asfaltowego gr. 12cm
- projektowana nawierzchnia zjazdów z betonu asfaltowego gr. 12cm
- projektowane pobocze z kruszywa niezwiązanego C50/30 gr. 32cm
- granice działek
- projektowany przepust drogowy pod zjazdem
- 6 - działka na której zlokalizowana jest inwestycja
- 7% - projektowane spadki
- drzewa do wycinki
- istn. linia energetyczna napowietrzna
- istn. sieć energetyczna podziemna
- istn. sieć wodociągowa
- istn. sieć telekomunikacyjna napowietrzna
- istn. sieć telekomunikacyjna podziemna
- istn. sieć kanalizacji sanitarnej
- istn. sieć kanalizacji deszczowej
- projektowane rury ochronne


PROJEKT BUDOWLANY	BRANŻA DROGOWA	DATA OPRACOWANIA	SKALA RYSUNKU
INWESTYCJI	PRZEBUDOWA DROGI POWIATOWEJ NR 1584 DR. WOJ. NR 592 - JEŻEWO - WINDA - JANKOWIEC - SROKOWO NA ODCINKU KIEMLAWKI - WINDA.	wrzesień 2019 r.	1:500
LOKALIZACJA INWESTYCJI	GMINA BARCIANY, DZIAŁKA NR 6 OBR. 21 KIEMLAWKI WIELKIE, NR 13 OBR. 53 SZATY WIELKIE, NR 146/1 OBR. 59 WINDA, NR 146/2 OBR. 59 WINDA.		
INWESTOR	POWIAT KĘTRZYŃSKI - ZARZĄD POWIATU		
TYTUŁ RYSUNKU	PLAN ZAGOSPODAROWANIA TERENU	NUMER RYSUNKU	
PROJEKTANT	mgr inż. Wojciech Rudzki	NUMER UPRAWNIENI	
OPRACOWAŁ	mgr inż. Michał Banciewicz	WAM/O125/PWOD/10	
ASYSTENT	inż. Paweł Pienkowski		

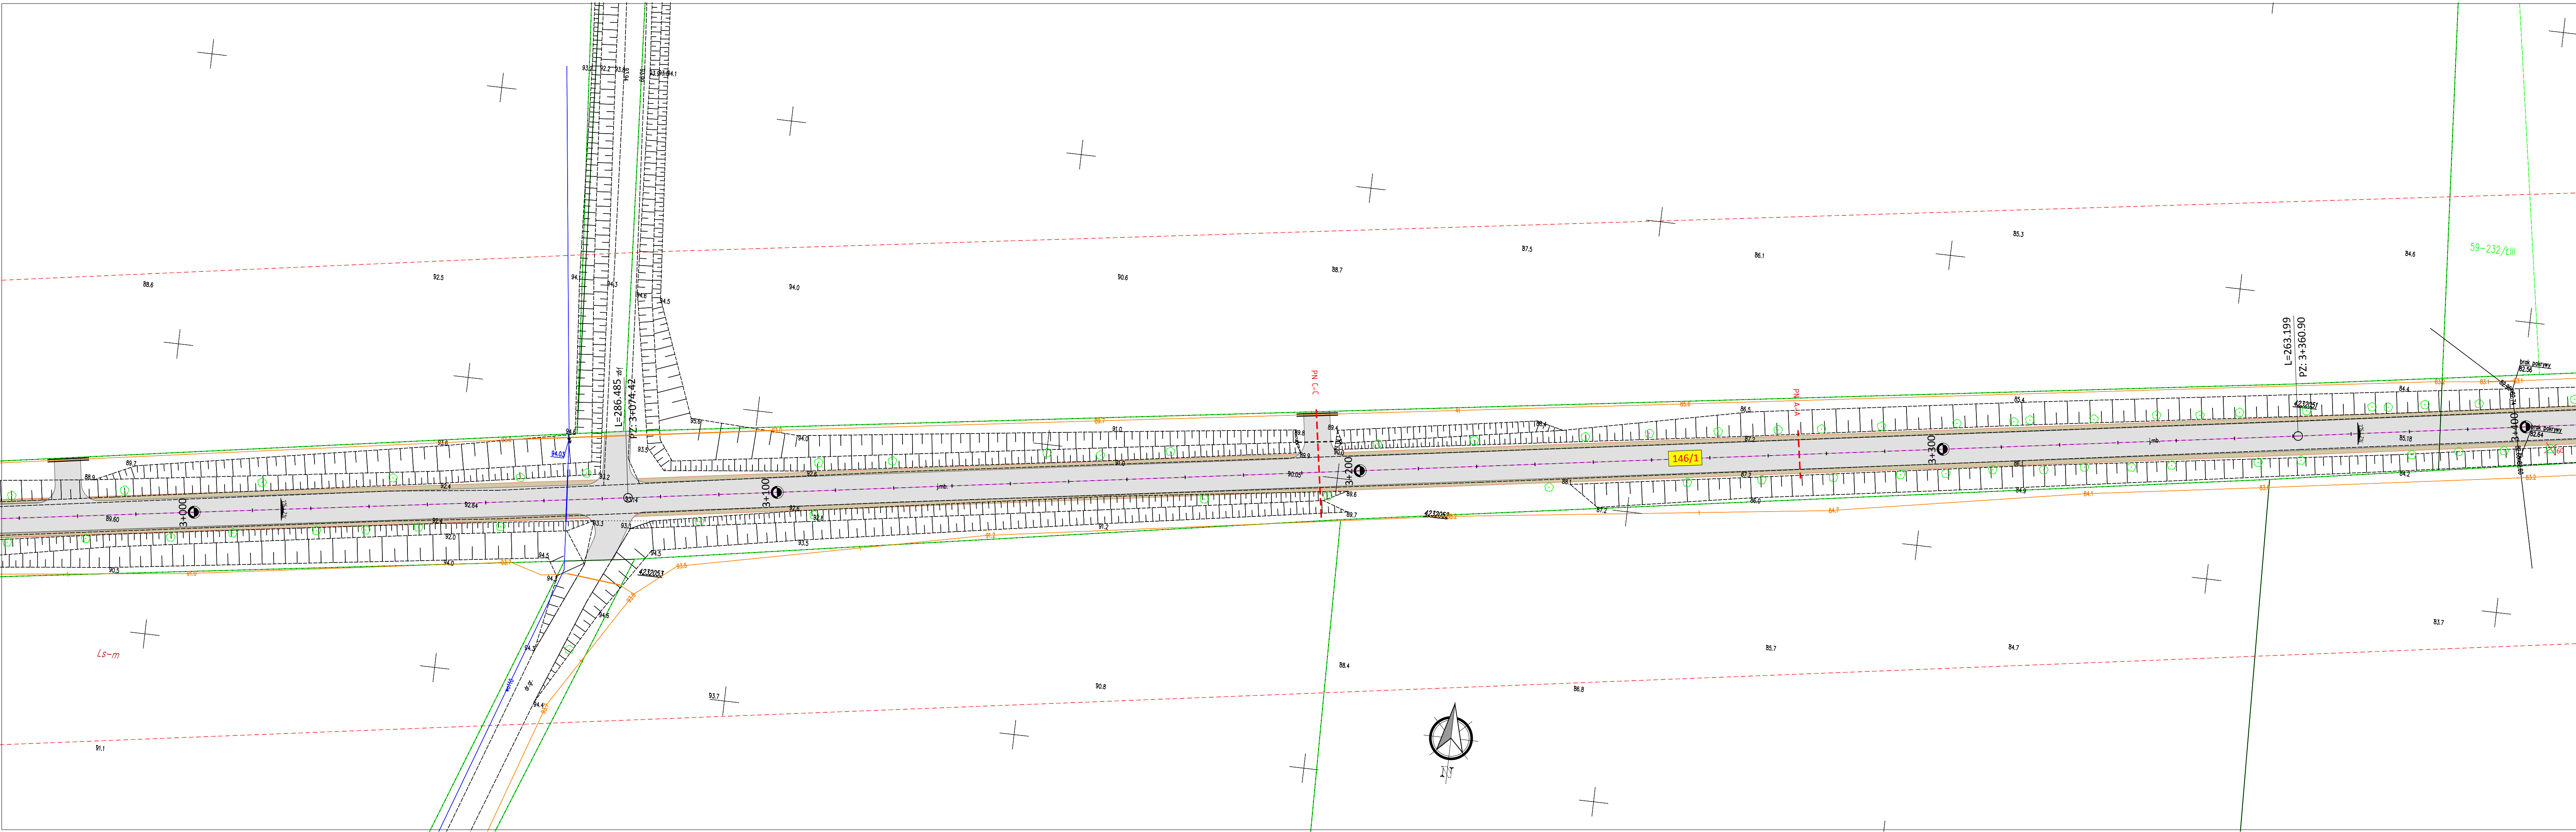

LEGENDA:

- projektowana nawierzchnia drogi z betonu asfaltowego gr. 12cm
- projektowana nawierzchnia zjazdów z betonu asfaltowego gr. 12cm
- projektowane pobocze z kruszywa niezwiązanego C50/30 gr. 32cm
- granice działek
- projektowany przepust drogowy pod zjazdem
- działka na której zlokalizowana jest inwestycja
- projektowane spadki
- drzewa do wycinki
- istn. linia energetyczna napowietrzna
- istn. sieć energetyczna podziemna
- istn. sieć wodociągowa
- istn. sieć telekomunikacyjna napowietrzna
- istn. sieć telekomunikacyjna podziemna
- istn. sieć kanalizacji sanitarnej
- istn. sieć kanalizacji deszczowej
- projektowane rury ochronne

PROJEKT BUDOWLANY	BRANŻA DROGOWA	DATA OPRACOWANIA wrzesień 2019 r.	SKALA RYSUNKU 1:500
NAZWA INWESTYCJI	PRZEBUDOWA DRUGI POWIATOWEJ NR 1584 DR. WOJ. NR 592 - JEŻEWO - WINDA - JANKOWIEC - SROKOWO NA ODCINKU KIEMLAWKI - WINDA.		
LOKALIZACJA INWESTYCJI	GMINA BARCIANY, DZIAŁKA NR 6 OBR. 21 KIEMLAWKI WIELKIE, NR 13 OBR. 53 SZATY WIELKIE, NR 146/1 OBR. 59 WINDA, NR 146/2 OBR. 59 WINDA.		
INWESTOR	POWIAT KĘTRZYŃSKI - ZARZĄD POWIATU PLAC GRUNWALDZKI 1, 11-400 KĘTRZYN		
TYTUŁ RYSUNKU	PLAN ZAGOSPODAROWANIA TERENU	NUMER RYSUNKU 6	
PROJEKTANT mgr inż. Wojciech Rudzki	NUMER UPRAWNIENI WAM/0125/PWOD/10		
OPRACOWAŁ mgr inż. Michał Banciewicz			
ASYSTENT inż. Paweł Pienkowski			

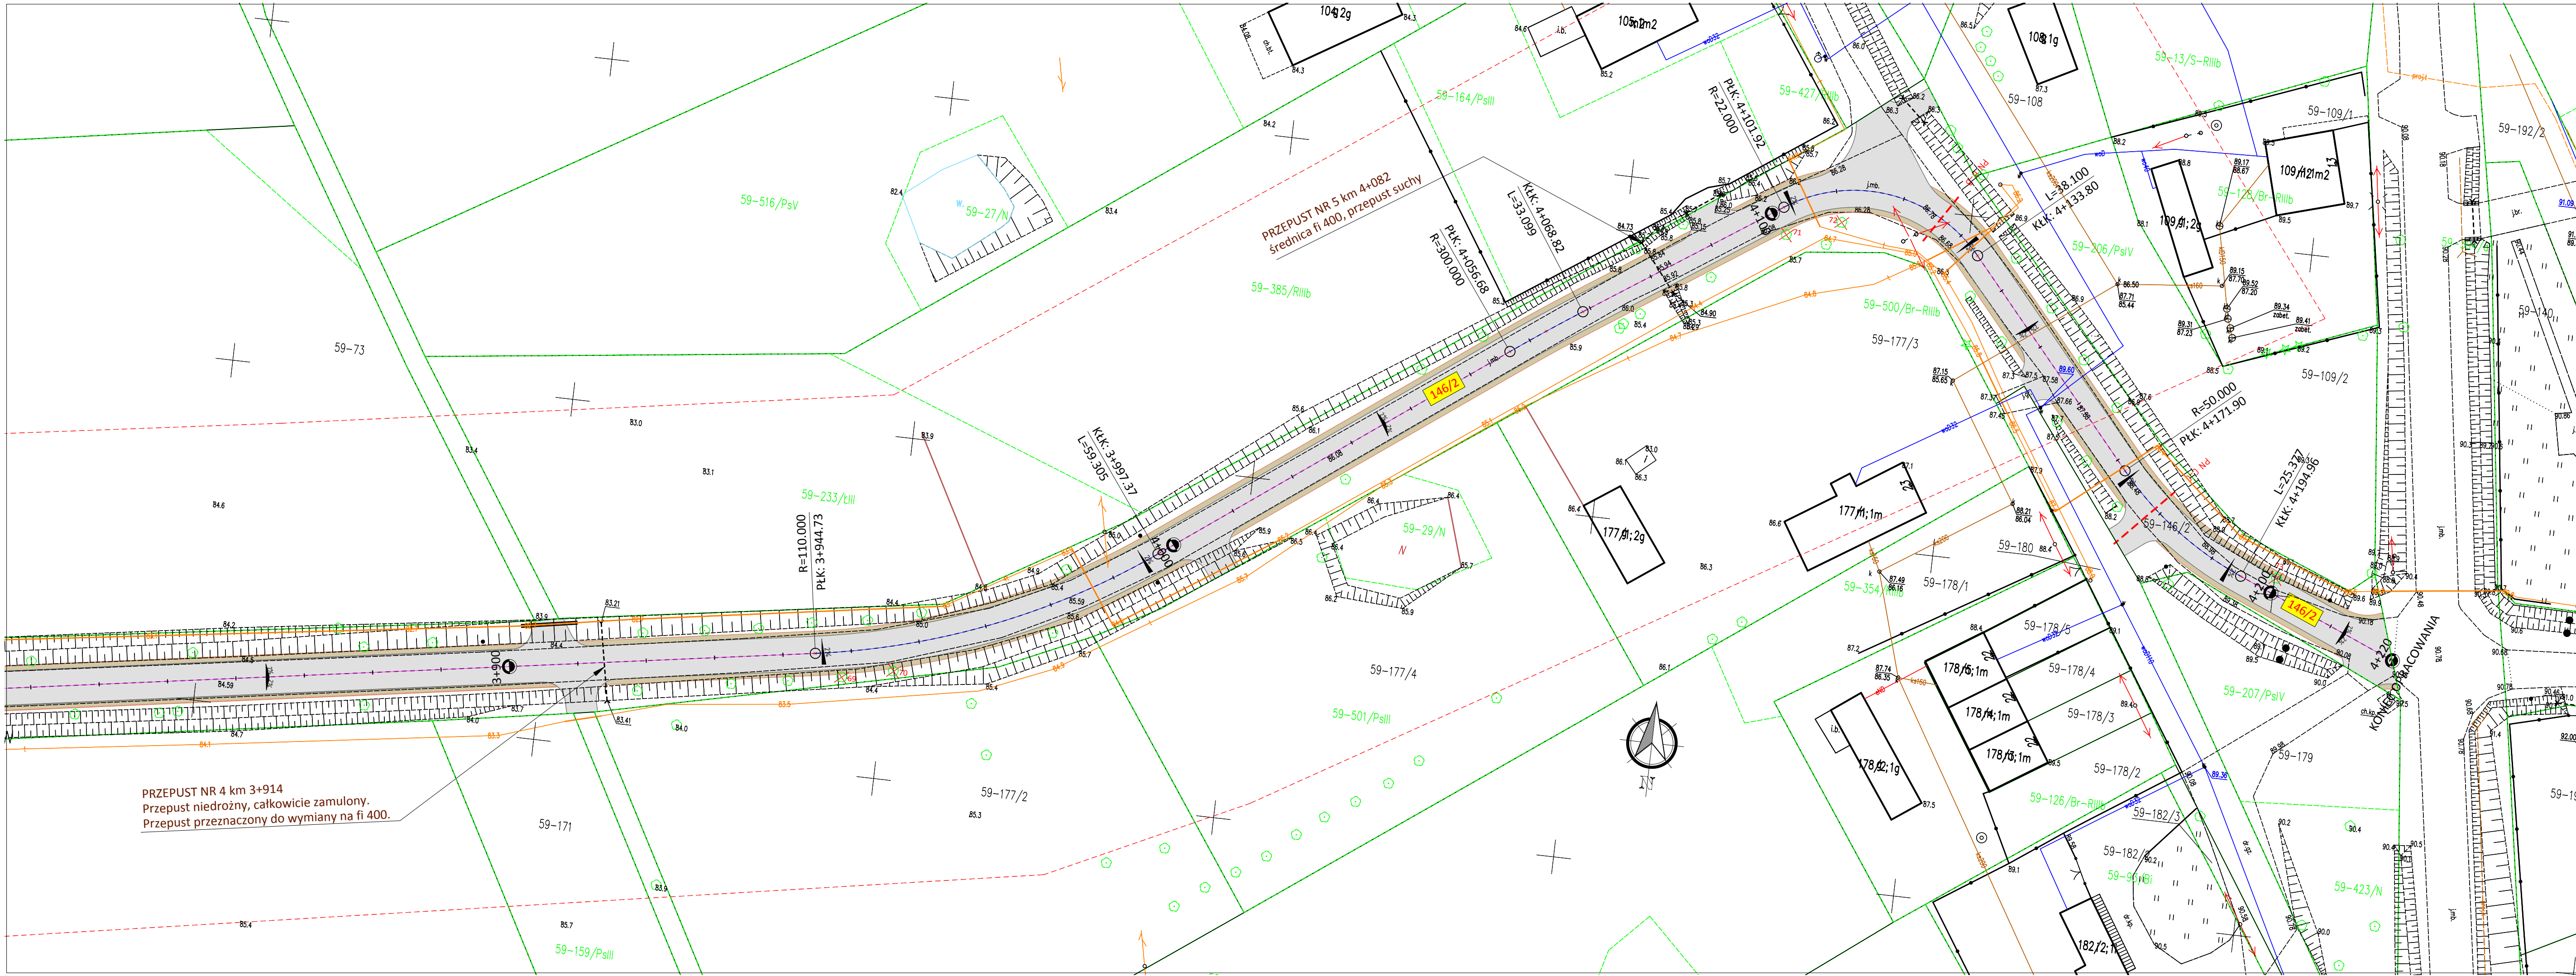

PRZEPUST NR 4 km 3+914
Przepust niedrożny, całkowicie zamulony.
Przepust przeznaczony do wymiany na fi 400.

PRZEPUST NR 5 km 4+082
średnica fi 400, przepust suchy

LEGENDA:

projektowana nawierzchnia drogi z betonu asfaltowego gr. 12cm

projektowana nawierzchnia zjazdów z betonu asfaltowego gr. 12cm

projektowane pobocze z kruszywa niezwiązanego C50/30 gr. 32cm

granicie działek

projektowany przepust drogowy zjazd

6

działka na której zlokalizowana jest inwestycja

projektowane spadki

drzewa do wycinki

istn. linia energetyczna napowietrzna

istn. sieć energetyczna podziemna

istn. sieć wodociągowa

istn. sieć telekomunikacyjna napowietrzna

istn. sieć telekomunikacyjna podziemna

istn. sieć kanalizacji sanitarnej

istn. sieć kanalizacji deszczowej

projektowane rury ochronne

59-192	PROJEKT BUDOWLANY	BRANŻA DROGOWA	DATA OPRACOWANIA wrzesień 2019 r.	SKALA RYSUNKU 1:500
	NAZWA INWESTYCJI	PRZEBUDOWA DROGI POWIATOWEJ NR 1584 DR. WOJ. NR 592 - JEZEWO - WINDA - JANKOWIEC - SROKOWO NA ODCINKU KIEMLAWKI - WINDA.		
	LOKALIZACJA INWESTYCJI	GMINA BARCANY, DZIAŁKA NR 6 OBR. 21 KIEMLAWKI WIELKIE, NR 13 OBR. 53 SZATY WIELKIE, NR 146/1 OBR. 59 WINDA, NR 146/2 OBR. 59 WINDA.		
	INWESTOR	POWIAT KĘTRZYŃSKI - ZARZĄD POWIATU PLAC GRUNWALDZKI 1, 11-400 KĘTRZYN		
	TYTUŁ RYSUNKU	PLAN ZAGOSPODAROWANIA TERENU		NUMER RYSUNKU 8
	PROJEKTANT mgr inż. Wojciech Rudzki	NUMER UPRAWNIEN WAM/0125/PWOD/10		
	OPRACOWAŁ mgr inż. Michał Bancewicz			
	ASYSTENT inż. Paweł Pienkowski			