


2021-06-29

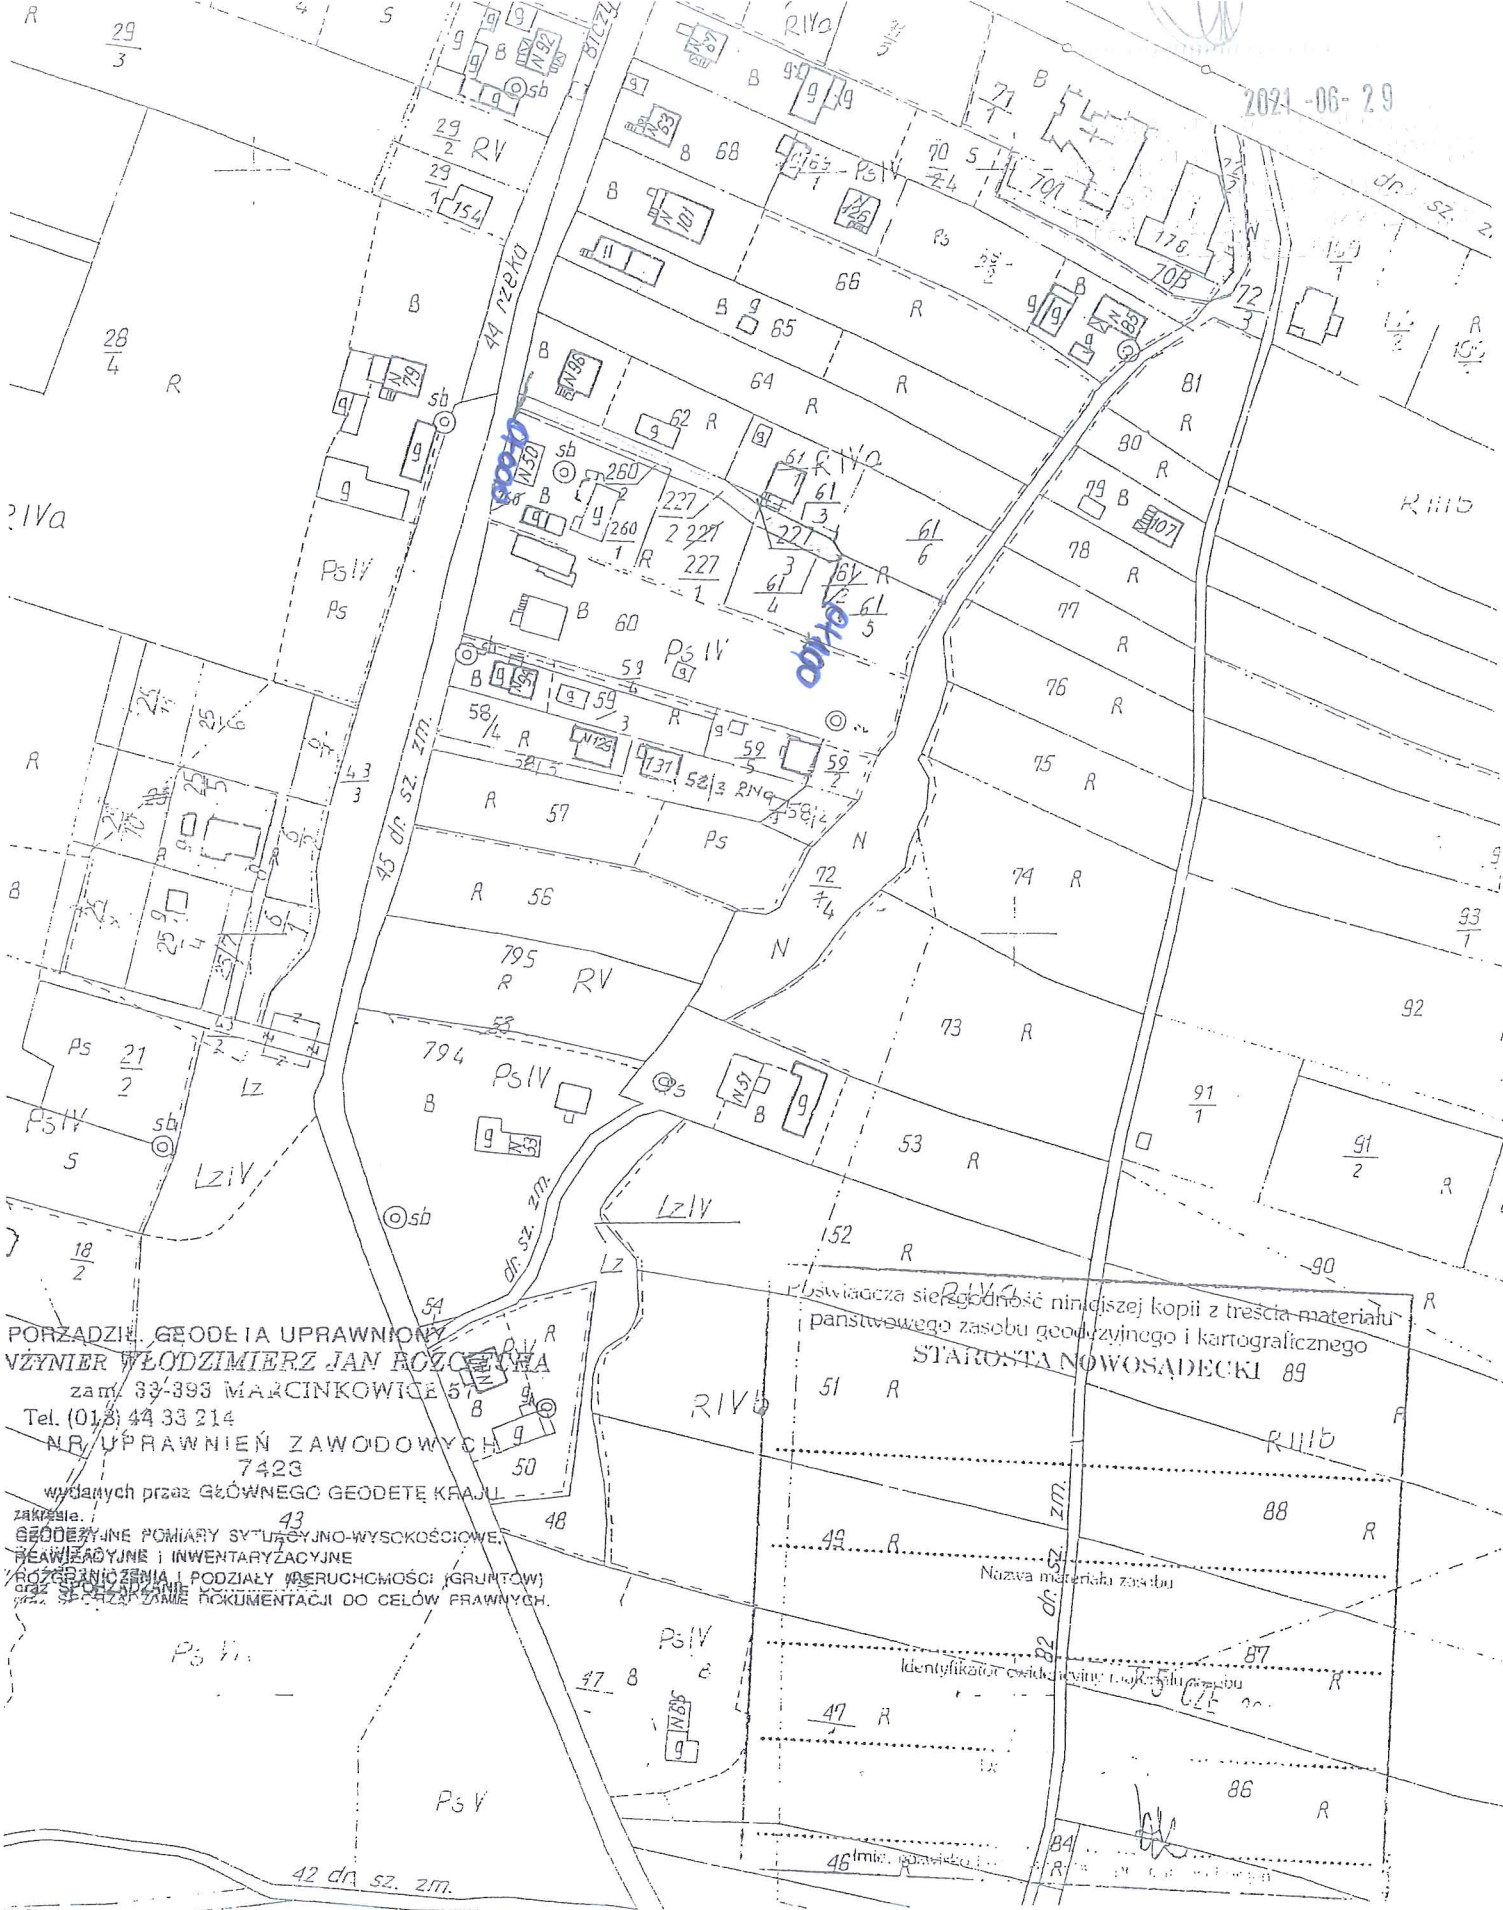

PORZĄDZIEŁ GEODEZJA UPRAWNIOWY
 INŻYNIER WŁODZIMIERZ JAN ROZCZYCHA
 zam. 33-393 MARCINKOWICE 57

Tel. (018) 44 33 214

NR UPRAWNIEŃ ZAWODOWYCH
 7423

wydanych przez GŁÓWNEGO GEODETĘ KRAJU

zakres: 43
 GEODEZYJNE POMIARY SYTUACYJNO-WYSOKOŚCIOWE,
 REKONSTRUKCYJNE I INWENTARYZACYJNE
 ROZGRANICZENIA I PODZIAŁY WŁASNOŚCI (GRUNTÓW)
 ORAZ SPORZĄDZANIE DOKUMENTACJI DO CELÓW PRAWNYCH.

Świadcza się zgodność niniejszej kopii z treścią materiału
 państwowego zasobu geodezyjnego i kartograficznego
 STAROSTA NOWOSADECKI 89

Nazwa materiału zasobu

Identyfikator ewidencyjny i lokalizacyjny

42 dr. sz. zm.

46 imie. państwo