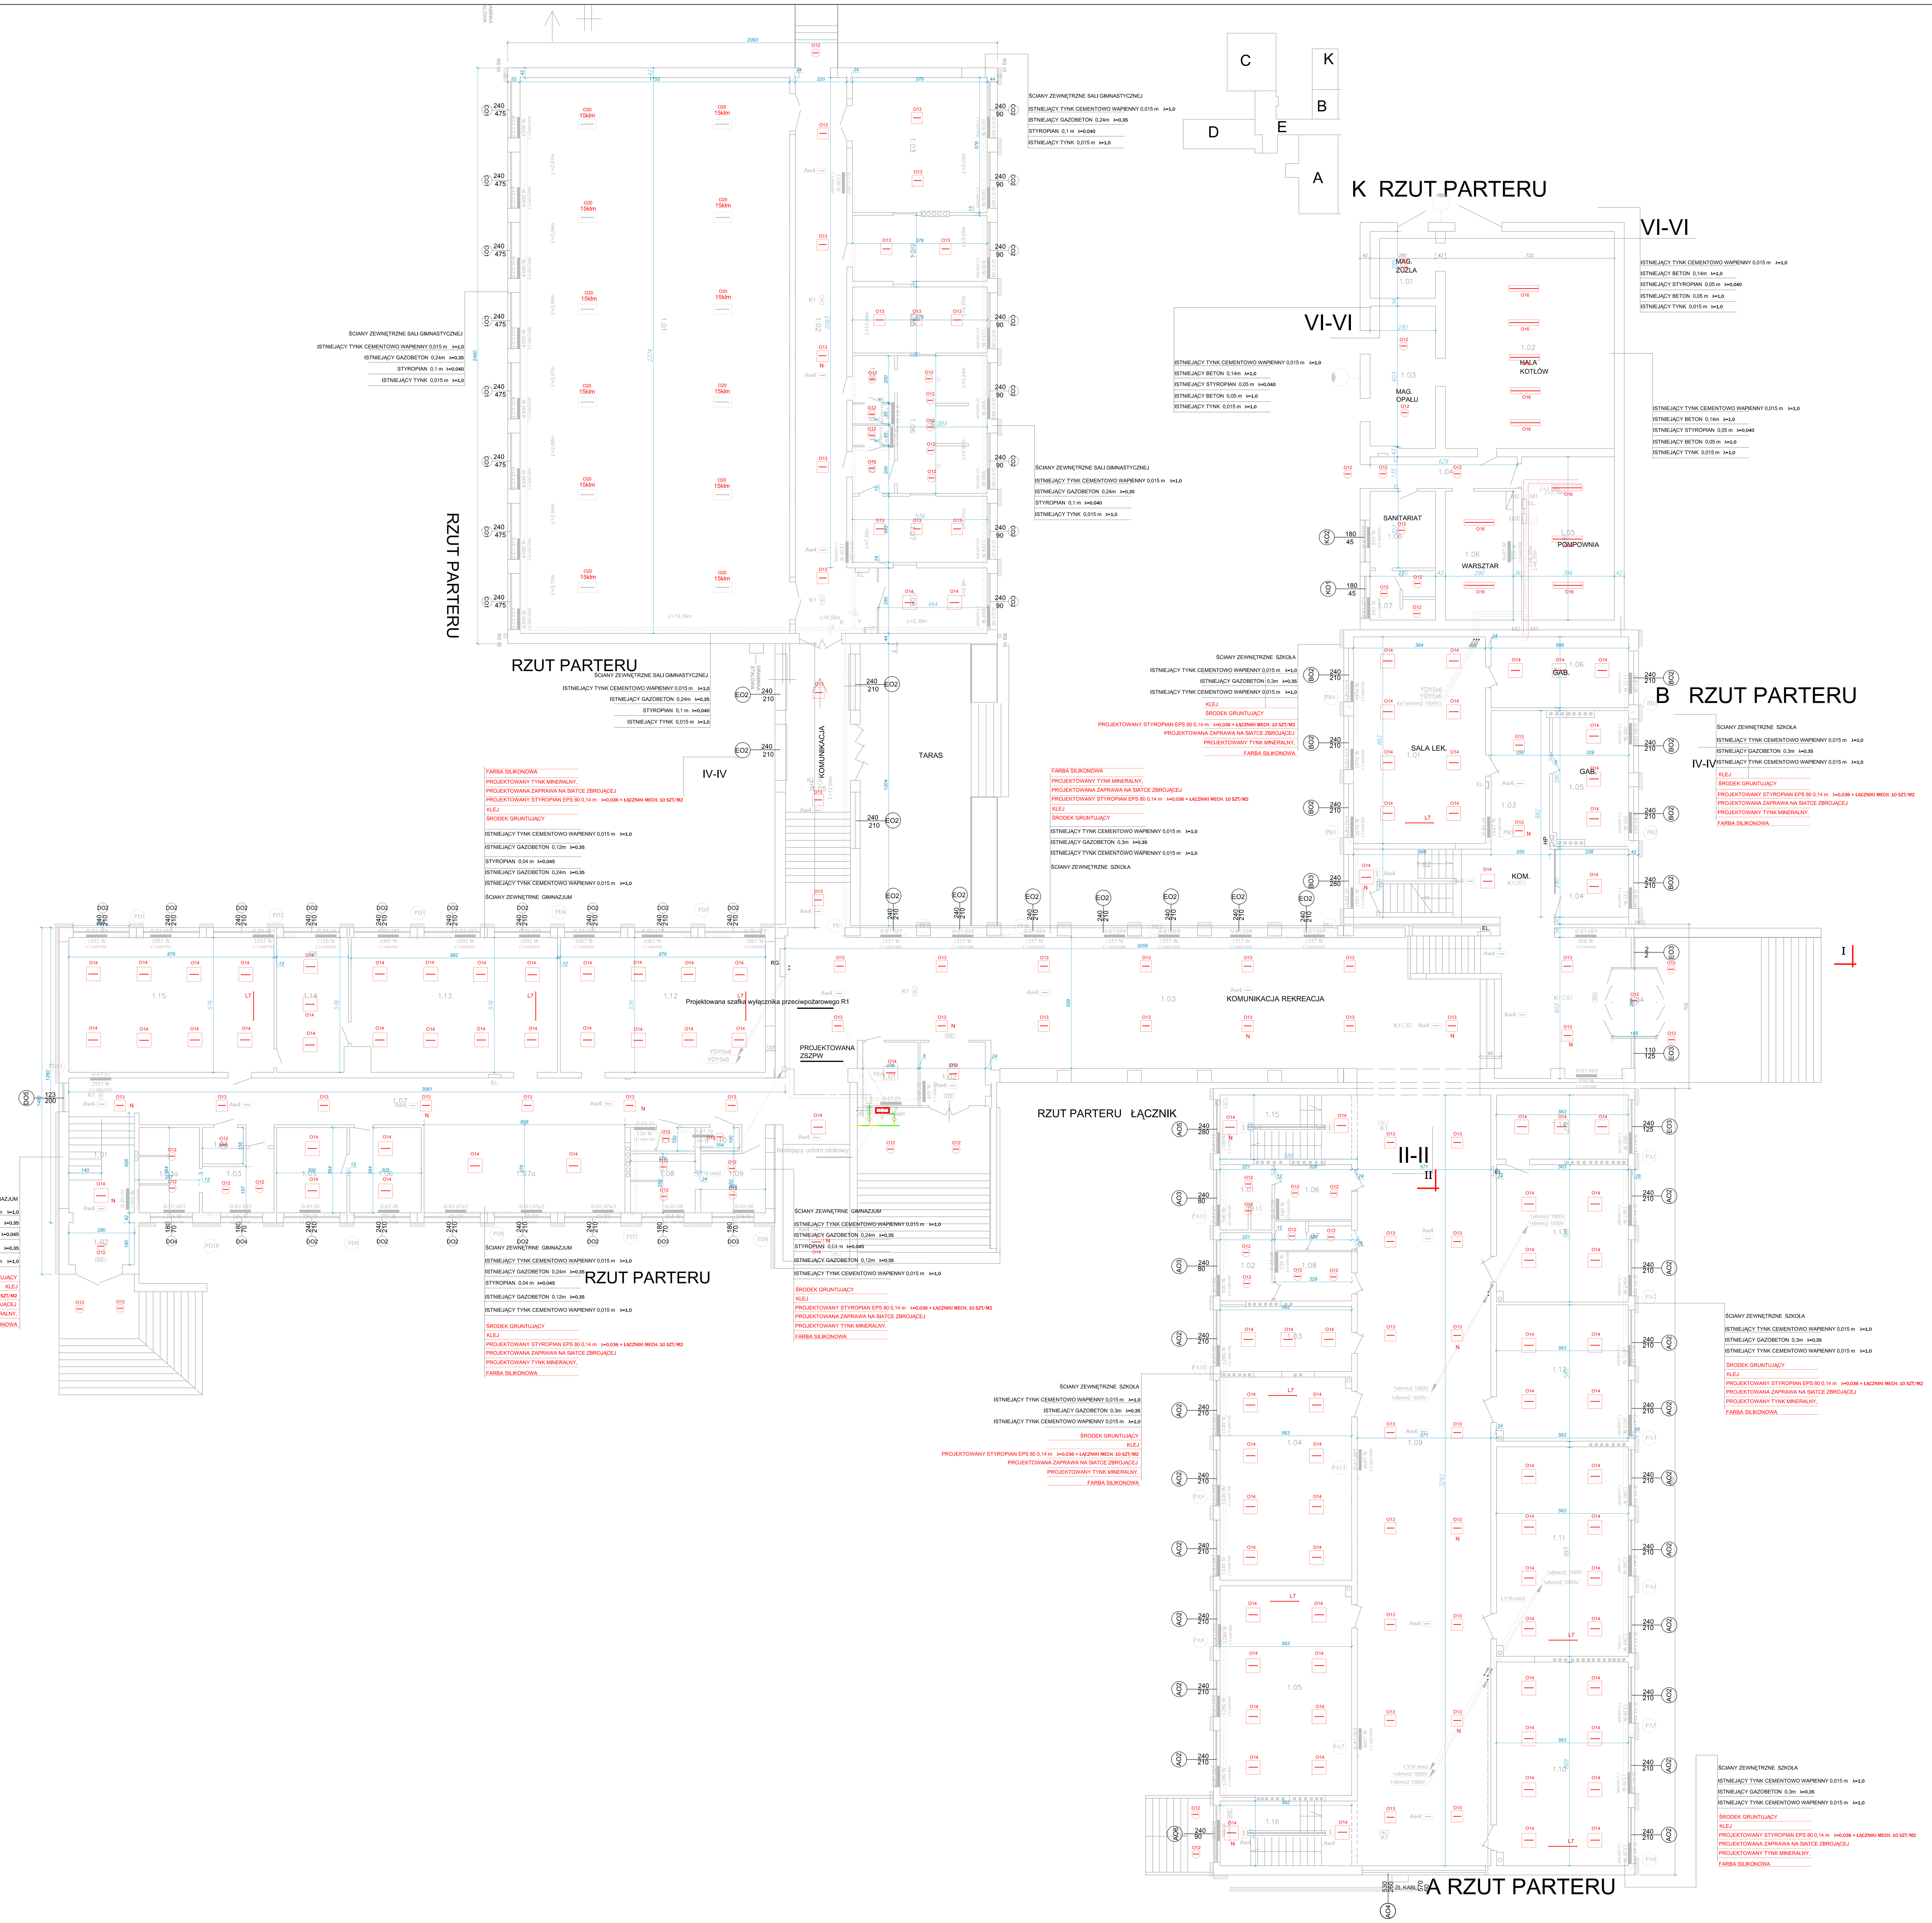

Nr pom.	Nazwa pomieszczenia	Powierzchnia [m2]
D0.01	Świetlica	35,50
D0.02	schowek	4,90
D0.02a	schowek	3,92
D0.03	schowek	4,02
D0.04	sanitariaty	2,55
D0.05	sanitariaty	3,28
D0.06	szatnia	95,39
D0.07	sanitariaty	2,88
D0.08	sanitariaty	7,26
D0.09	sanitariaty	3,18
D0.10	sanitariaty	3,48
D0.11	komunikacja	3,36
D0.12	sala zajęć	12,10
D0.13	sala zajęć	16,36
D0.14	sala zajęć	15,90
D0.15	sala zajęć	51,15
D0.16	sala zajęć	15,90
D0.17	sala zajęć	51,15
D0.18	komunikacja	60,00
D1.01	klatka schodowa	11,76
D1.02	Przedsionek	5,04
D1.03	sanitariaty	6,43
D1.04	sanitariaty	2,71
D1.05	Pedagog	10,92
D1.06	Pedagog	11,10
D1.07	komunikacja	60,40
D1.7A	komunikacja	32,26
D1.08	sanitariaty	6,96
D1.09	sanitariaty	6,96
D1.10	sanitariaty	1,74
D1.11	sanitariaty	2,76
D1.12	sala zajęć	50,46
D1.13	sala zajęć	51,1
D1.14	sala zajęć	17,6
D2.02	sanitariaty	9,4
D2.03	sanitariaty	6,0
D2.04	sanitariaty	2,7
D2.05	pokój nauczycielski	10,9
D2.06	pokój nauczycielski	11,1
D2.07	korytarz	53,5
D2.08	sanitariaty	7,0
D2.09	sanitariaty	7,0
D2.10	schowek	1,6
D2.11	sanitariaty	2,8
D2.12	sala	50,5
D2.13	sala	17,6
D2.14	sala	50,5
D2.15	sala	50,8
D2.07a	hall	32,3
A0.01	szatnia	16,4
A0.02	szatnia	16,1
A0.03	szatnia	15,6
A0.04	przedsionek	32,3
A0.05	sala gier	17,6
A0.06	sala gier	16,5
A0.07	sala gier	16,6
A0.08	sala gier	15,3
A0.09	korytarz	188,9
A0.10	wypożyczalnia , pomieszczenie nauk	49,5
A0.11	magazyn	50,7
A0.12	szatnia	16,0
A0.13	szatnia	16,6
A0.14	szatnia	16,5
A0.15	pomieszczenie gospodarcze	16,4
A0.16		15,4
A1.01	sanitariaty	6,1
A1.02	sanitariaty	6,4
A1.03	sala	15,6
A1.04	sala	48,7
A1.05	sala	50,4
A1.06	sanitariaty	7,7
A1.07	sanitariaty	4,1
A1.08	sanitariaty	6,9
A1.09	korytarz	188,0
A1.10	sala	48,9
A1.11	sala	50,3
A1.12	sala	32,9
A1.13	sala	33,0
A1.14	sala	15,4
A1.15	klatka schodowa	16,8
A1.16	klatka schodowa	15,6
A2.01	sanitariaty	6,2
A2.02	sanitariaty	6,4
A2.03	sala	15,6
A2.04	sala	48,9
A2.05	sala	50,3
A2.06	sanitariaty	7,8
A2.07	sanitariaty	4,1
A2.08	sanitariaty	6,9
A2.09	korytarz	188,0
A2.10	sala	49,0
A2.11	sala	50,4
A2.12	sala	50,0
A2.13	gabinet dyrektora	15,8
A2.14	gabinet dyrektora	15,4
A3.01	sanitariaty	6,2
A3.02	sanitariaty	6,5
A3.03	magazyn	15,6
A3.04	sala	48,9
A3.05	sala	51,7
A3.06	sanitariaty	7,4
A3.07	sanitariaty	4,1
A3.08	sanitariaty	7,7
A3.09	korytarz	188,0
A3.10	sala	49,6
A3.11	sala	50,3
A3.12	sala	32,1
A3.13	sala	43,8
A3.14	gabinet	15,4
B0.01	magayzn	50,7
B0.02	schowek	12,5
B0.03	komunikacja	16,3
B0.04	pomieszczenie gospodarcze	11,5
B0.05	pomieszczenie gospodarcze	22,9
B0.06	pomieszczenie gospodarcze	17,5
B1.01	sala	49,8
B1.02	klatka schodowa	17,1
B1.03	komunikacja	22,1
B1.04	kiosk	9,8
B1.05	gabinet	19,1
B1.06	gabinet	17,8
B2.01	sala	50,2
B2.02	komunikacja	21,8
B2.03	komunikacja	9,6
B2.04	sanitariaty	5,8
B2.05	gabinet	18,1
B2.06	sanitariaty	8,8
B2.07	schowek	0,9
B3.01	sala	49,6
B3.02	komunikacja	22,0
B3.03	komunikacja	9,6
B3.04	gabinet	18,9
B3.05	gabinet pielęgniarki	17,6
A2.15	biblioteka	67,0
E0.01	świetlica	35,5
E0.02	świetlica	109,8
E0.03	magazyn	12,4
E0.04	komunikacja	24,5
E0.05	magazyn	36,2
E1.01	dyżurka	6,4
E1.02	przedsionek	7,6
E1.03	komunikacja	170,8
E1.04	przedsionek	5,4
E1.05	hall	33,0
C1.01	sala gimnastyczna	273,5
C1.02	komunikacja	46,0
C1.03	magazynek	33,2
C1.04	magazyn	16,2
C1.05	szatnia	16,2
C1.06	natryski	22,6
C1.07	szatnia	16,2
C1.08	pokój nauczycielski	13,0
C1.09	przedsionek	3,6
C1.10	toalety	1,5
C1.11	toalety	1,5
C1.12	przedsionek	3,6
D1.3a	sanitariaty	9,4
E1.06	komunikacja	33,6
K1.01	magazyn żużla	8,0
K1.02	hala kotłow	66,9
K1.03	magazyn opału	16,9
K1.04	komunikacja	8,5
K1.05	pompownia	27,6
K1.06	warsztat	16,0
K1.07	sanitariaty	15,4

KELVIN PRZEDSIĘBIORSTWO INŻYNIERYJNE KELVIN SP. Z O.O.
85-303 Bydgoszcz ul. Piękna 13

TERMOMODERNIZACJA I PRZEBUDOWA ZESPOŁU SZKÓŁ W RYNARZEWIE
89-200 RYNARZEWO, UL. STRAŻACKA 20

INWESTOR: Gmina Szubin, 89-200 Szubin, ul. Kcyńska 12

PROJEKT WYKONAWCZY BRANŻA ARCHITEKTURA

PROJEKTOWAŁ: mgr inż. arch. Adam MACIEJEWSKI

SPRAWDZIŁ: mgr inż. arch. Bartosz KAMIŃSKI

NAZWA RYSUNKU: RZUT PARTERU

SKALA: 1:100

1.2