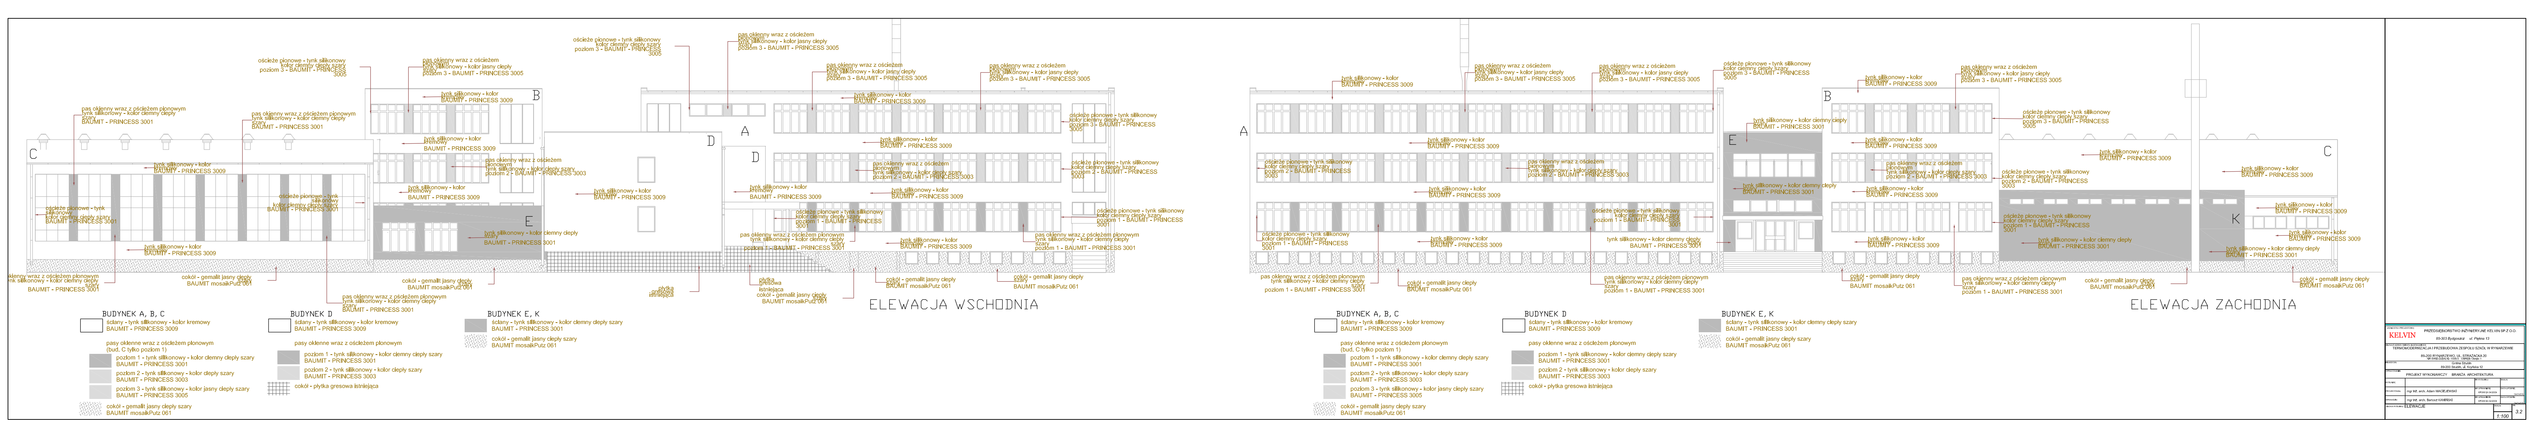
ELEWACJA WSCHODNIA
BUDYNEK A, B, C
BUDYNEK D
BUDYNEK E, K
ELEWACJA ZACHODNIA