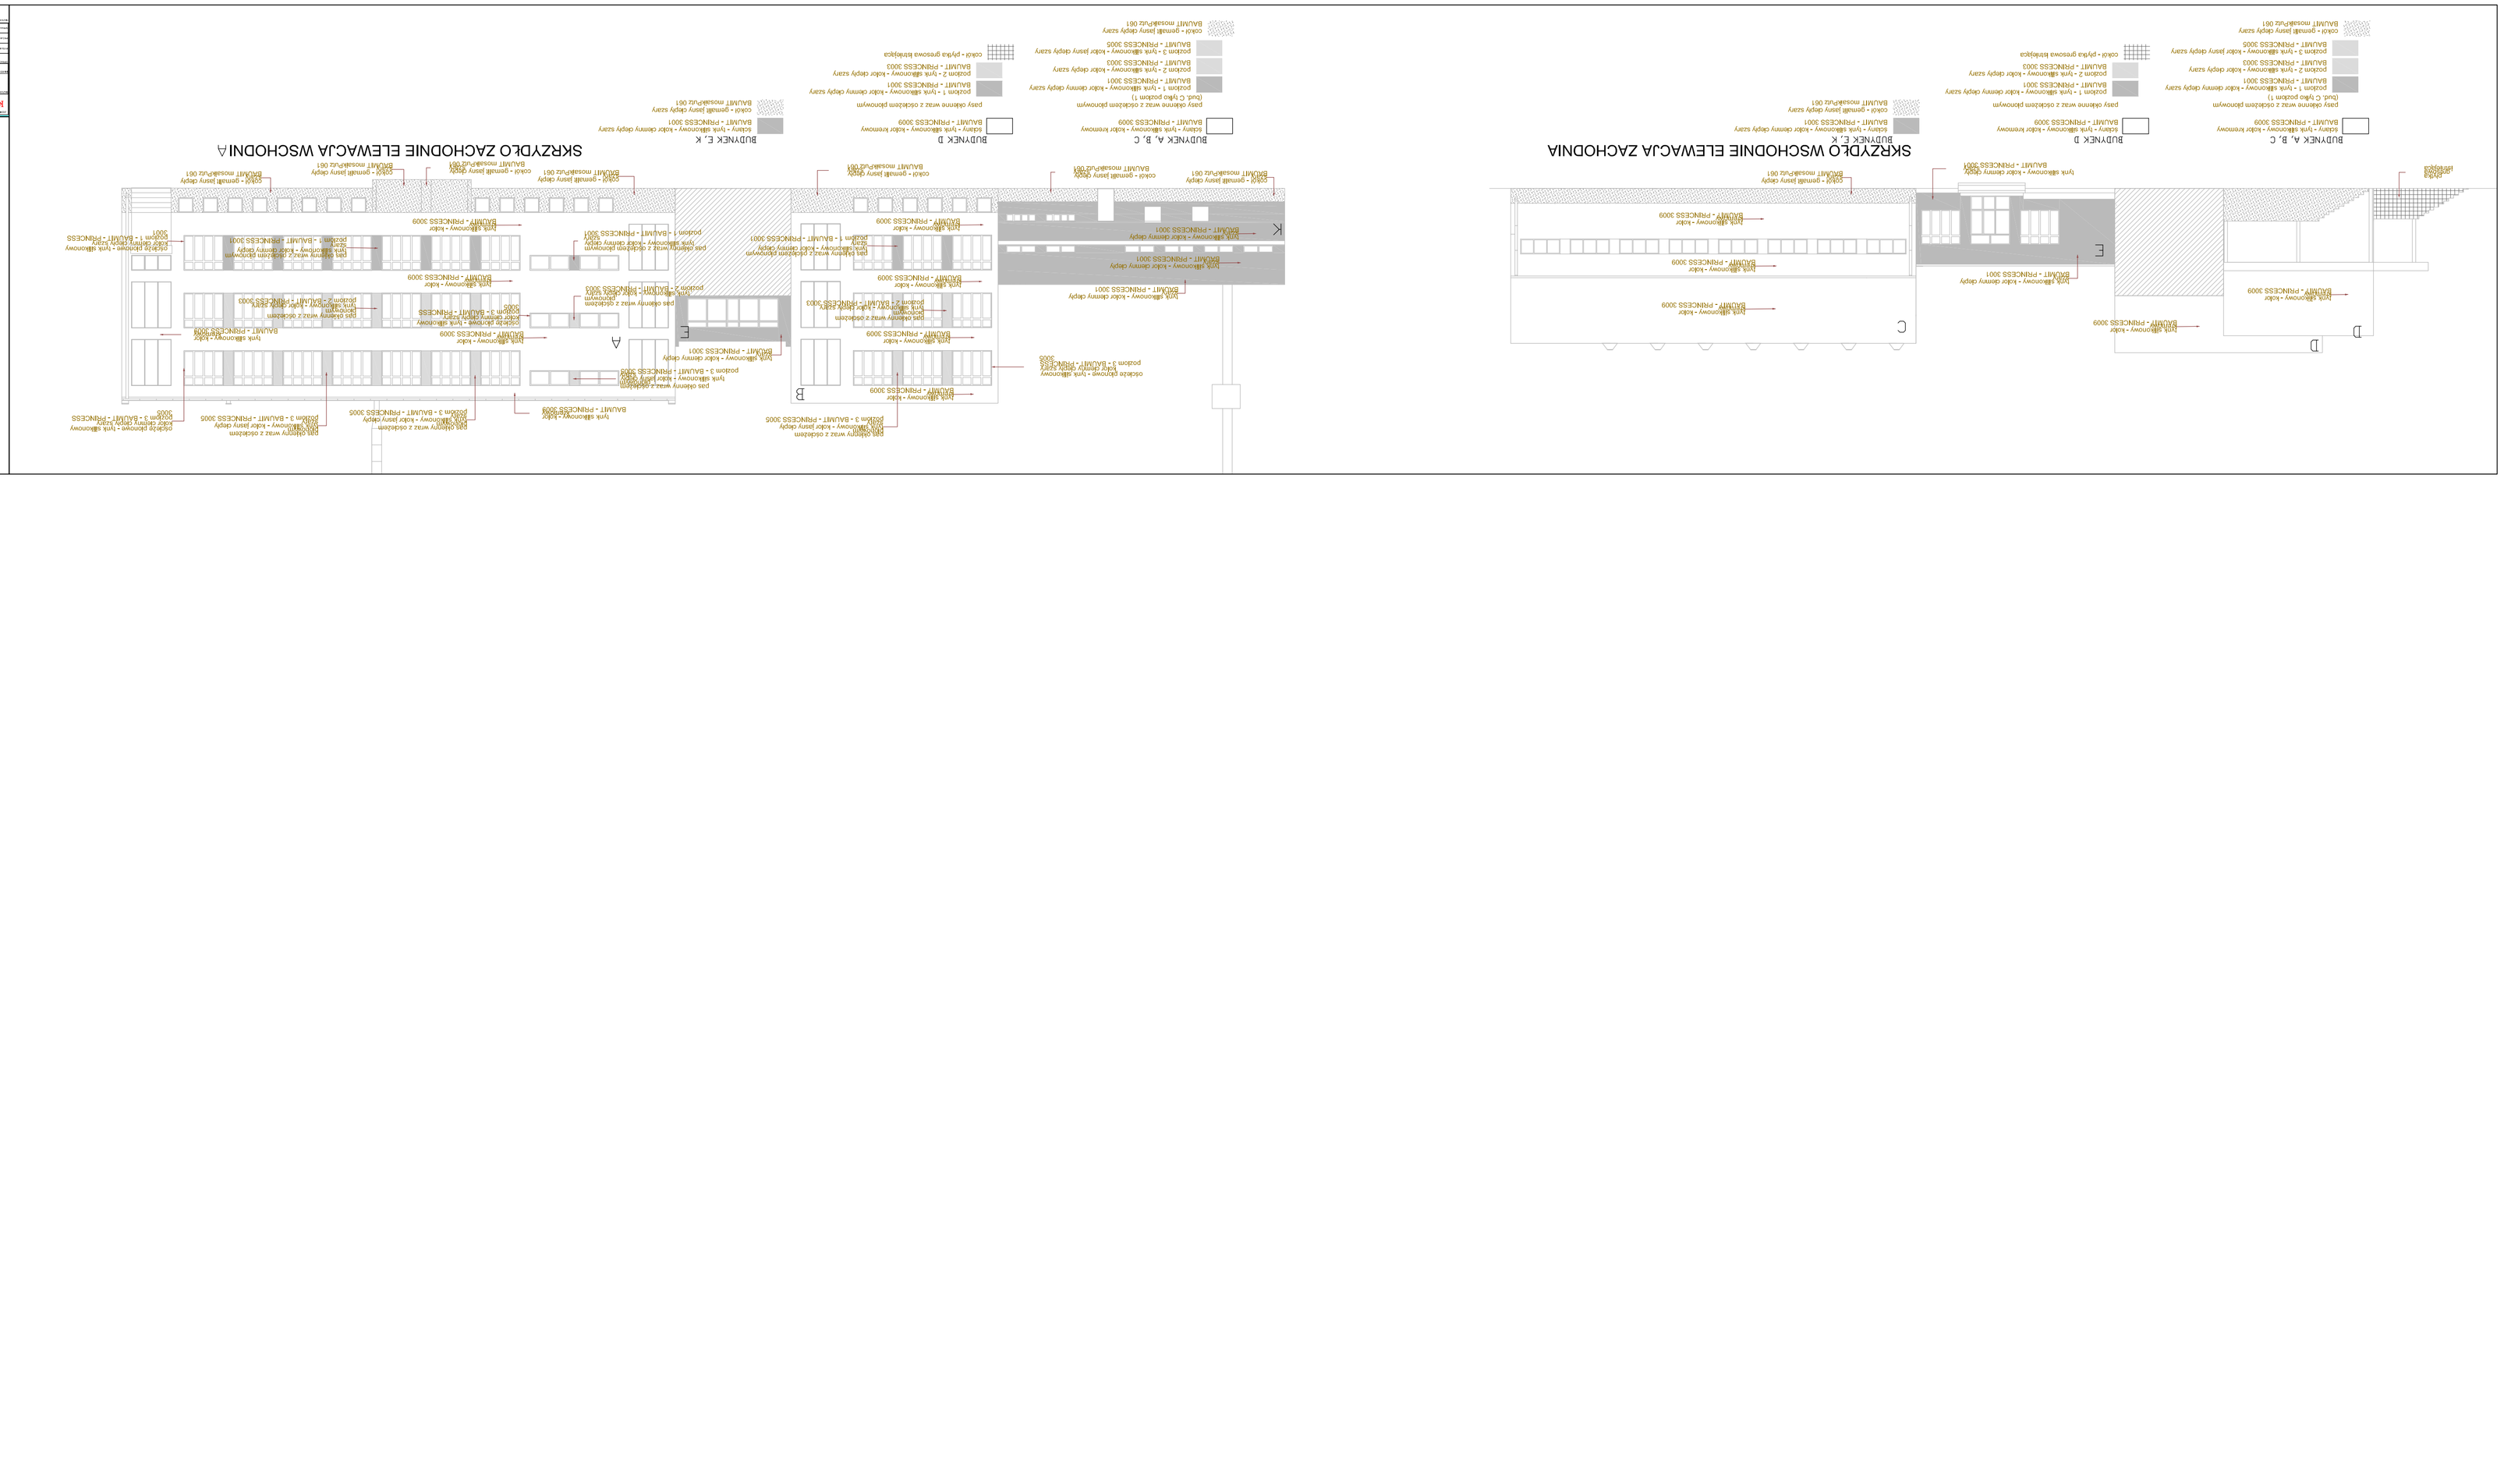

Inwestor:	PRZEDSIĘBIORSTWO BUDOWLANE KOLNA SP.Z O.O.		
Obiekt:	ul. Kolna 13 62-800 Kalisz		
Temat:	PRZEDSIĘWZIĘCIE: BUDOWA BUDYNKÓW MIESZKALNYCH WIELORODZINNYCH Działka nr 2/4 obręb 0016 62-800 Kalisz, ul. Kolna 13		
Projektant:	PROJEKT BUDOWLANY - Projekt zagospodarowania działki		
Branża:	Inżynieria środowiska	Projektował:	mgr inż. Jacek Jakub Bochniak
Rysunek:	Plan sytuacyjny	Sprawdził:	mgr inż. Jacek Jakub Bochniak
Uwagi:		Data:	10.2025
	ELEWACJE	Skala:	1:200
		Strona:	13

KOLNA
PRZEDSIĘBIORSTWO BUDOWLANE KOLNA SP. Z O.O.
ul. Kolna 13
62-800 Kalisz