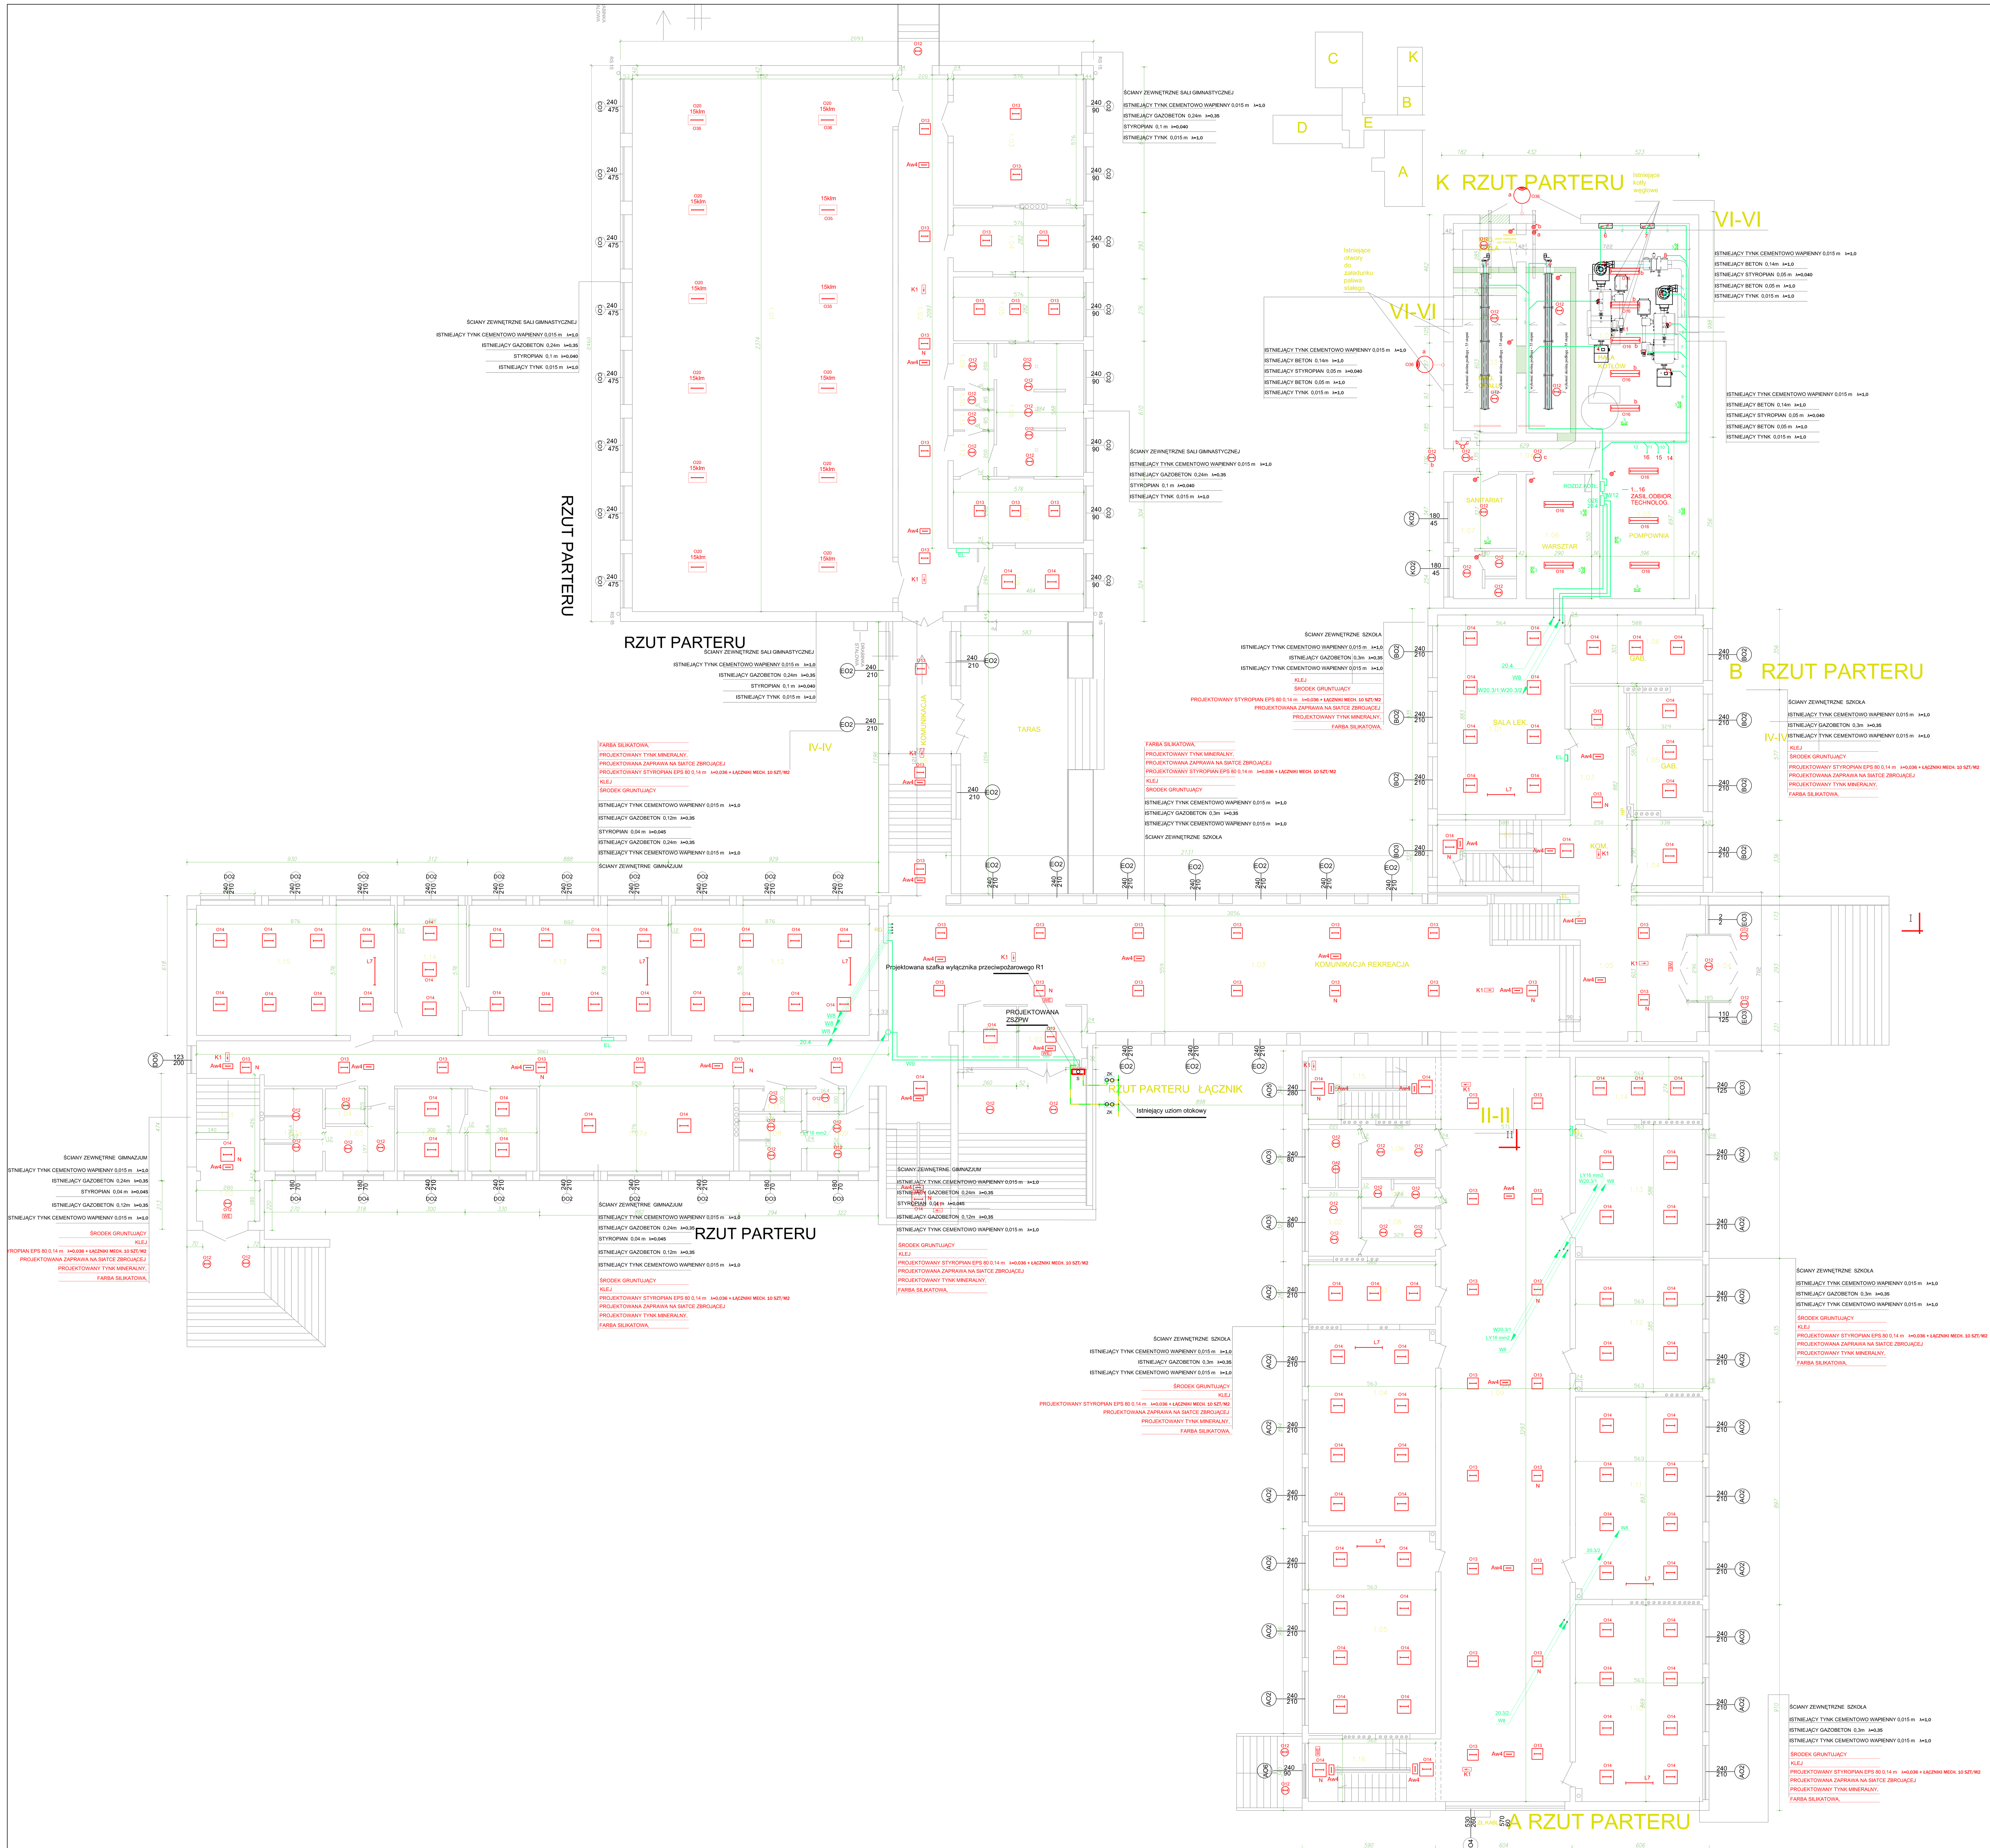

Nr pom.	Nazwa pomieszczenia	Powierzchnia [m2]
D0.01	Świetlica	35,50
D0.02	schowek	4,90
D0.02a	schowek	3,92
D0.03	schowek	4,02
D0.04	sanitariaty	2,55
D0.05	sanitariaty	3,28
D0.06	szatnia	95,39
D0.07	sanitariaty	2,88
D0.08	sanitariaty	7,26
D0.09	sanitariaty	3,18
D0.10	sanitariaty	3,48
D0.11	komunikacja	3,36
D0.12	sala zajęć	12,10
D0.13	sala zajęć	16,36
D0.14	sala zajęć	15,90
D0.15	sala zajęć	51,15
D0.16	sala zajęć	15,90
D0.17	sala zajęć	51,15
D0.18	komunikacja	60,00
D1.01	klatka schodowa	11,76
D1.02	Przedsionek	5,04
D1.03	sanitariaty	6,43
D1.04	sanitariaty	2,71
D1.05	Pedagog	10,92
D1.06	Pedagog	11,10
D1.07	komunikacja	60,40
D1.7A	komunikacja	32,26
D1.08	sanitariaty	6,96
D1.09	sanitariaty	6,96
D1.10	sanitariaty	1,74
D1.11	sanitariaty	2,76
D1.12	sala zajęć	50,46
D1.13	sala zajęć	51,1
D1.14	sala zajęć	17,6
D2.02	sanitariaty	9,4
D2.03	sanitariaty	6,0
D2.04	sanitariaty	2,7
D2.05	pokój nauczycielski	10,9
D2.06	sanitariaty	11,1
D2.07	korytarz	53,5
D2.08	sanitariaty	7,0
D2.09	sanitariaty	7,0
D2.10	schowek	1,6
D2.11	sanitariaty	2,8
D2.12	sala	50,5
D2.13	sala	17,6
D2.14	sala	50,5
D2.15	sala	50,8
D2.07a	hall	32,3
A0.01	szatnia	16,4
A0.02	szatnia	16,1
A0.03	szatnia	15,6
A0.04	przedsionek	32,3
A0.05	sala gier	17,6
A0.06	sala gier	16,5
A0.07	sala gier	16,6
A0.08	sala gier	15,3
A0.09	korytarz	184,9
A0.10	wypożyczalnia , pomieszczenie nauk	49,5
A0.11	magazyn	50,7
A0.12	szatnia	16,0
A0.13	szatnia	16,6
A0.14	szatnia	16,5
A0.15	pomieszczenie gospodarcze	16,4
A0.16		15,4
A1.01	sanitariaty	6,1
A1.02	sanitariaty	6,4
A1.03	sala	15,6
A1.04	sala	48,7
A1.05	sala	50,4
A1.06	sanitariaty	7,7
A1.07	sanitariaty	4,1
A1.08	sanitariaty	6,9
A1.09	korytarz	188,0
A1.10	sala	48,9
A1.11	sala	50,3
A1.12	sala	32,9
A1.13	sala	33,0
A1.14	sala	15,4
A1.15	klatka schodowa	16,8
A1.16	klatka schodowa	15,6
A2.01	sanitariaty	6,2
A2.02	sanitariaty	6,4
A2.03	sala	15,6
A2.04	sala	48,9
A2.05	sala	50,3
A2.06	sanitariaty	7,8
A2.07	sanitariaty	4,1
A2.08	sanitariaty	6,9
A2.09	korytarz	188,0
A2.10	sala	49,0
A2.11	sala	50,4
A2.12	sala	50,0
A2.13	gabinet dyrektora	15,8
A2.14	gabinet dyrektora	15,4
A3.01	sanitariaty	6,2
A3.02	sanitariaty	6,5
A3.03	magazyn	15,6
A3.04	sala	48,9
A3.05	sala	51,7
A3.06	sanitariaty	7,4
A3.07	sanitariaty	4,1
A3.08	sanitariaty	7,7
A3.09	korytarz	188,0
A3.10	sala	49,6
A3.11	sala	50,3
A3.12	sala	32,1
A3.13	sala	43,8
A3.14	gabinet	15,4
B0.01	magayzn	50,7
B0.02	schowek	12,5
B0.03	komunikacja	16,3
B0.04	pomieszczenie gospodarcze	11,5
B0.05	pomieszczenie gospodarcze	22,9
B0.06	pomieszczenie gospodarcze	17,5
B1.01	sala	49,8
B1.02	klatka schodowa	17,1
B1.03	komunikacja	22,1
B1.04	kiosk	9,8
B1.05	gabinet	19,1
B1.06	gabinet	17,8
B2.01	sala	50,2
B2.02	komunikacja	21,8
B2.03	komunikacja	9,6
B2.04	sanitariaty	5,8
B2.05	gabinet	18,1
B2.06	sanitariaty	8,8
B2.07	schowek	0,9
B3.01	sala	49,6
B3.02	komunikacja	22,0
B3.03	komunikacja	9,6
B3.04	gabinet	18,9
B3.05	gabinet pielęgniarki	17,6
A2.15	biblioteka	67,0
E0.01	świetlica	35,5
E0.02	świetlica	109,8
E0.03	magazyn	12,4
E0.04	komunikacja	24,5
E0.05	magazyn	36,2
E1.01	dyżurka	6,4
E1.02	przedsionek	7,6
E1.03	komunikacja	170,8
E1.04	przedsionek	5,4
E1.05	hall	33,0
C1.01	sala gimnastyczna	273,5
C1.02	komunikacja	46,0
C1.03	magazynek	33,2
C1.04	magazyn	16,2
C1.05	szatnia	16,2
C1.06	natryski	22,6
C1.07	szatnia	16,2
C1.08	pokój nauczycielski	13,0
C1.09	przedsionek	3,6
C1.10	toalety	1,5
C1.11	toalety	1,5
C1.12	przedsionek	3,6
D1.3a	sanitariaty	9,4
E1.06	komunikacja	33,6
K1.01	magazyn żużla	8,0
K1.02	hala kotłów	66,9
K1.03	magazyn opału	16,9
K1.04	komunikacja	8,5
K1.05	pompownia	27,6
K1.06	warsztat	16,0
K1.07	sanitariaty	15,4

LEGENDA

- O36 — Oprawa dla oświetlenia zewnętrznego LED 38W mocowana na wysięgniku do ściany 0,5m poniżej stropu
- O16 — 1.Oprawa ze źródłami światła LED o strumieniu 6klm nastropowa z rastrem aluminiowym parabolicznym.Ra>90,temp.barwowa2800-3000K IP45
- O14 — 2.Oprawa ze źródłami światła LED o strumieniu 4 klm nastropowa z rastrem aluminiowym parabolicznym.Ra>90,temp.barwowa2800-3000K IP20
- O13 — Oprawa ze źródłami światła LED o strumieniu 3 klm nastropowa .Ra>90,temp.barwowa2800-3000K IP45
- O12 — Oprawa ze źródłami światła LED o strumieniu 2klm nastropowa .Ra>90,temp.barwowa2800-3000K IP45
- L7 — Oprawa LED 4klm zwieszakowa z rastrem asymetrycznym do podświetlenia tablic szkolnych
- Aw4 — Oprawa ośw. awaryjnego LED
- K1 — Oprawa ośw. kierunkowego LED jednostronna
- K3 — Oprawa ośw. kierunkowego LED dwustronna
- WE — Oprawa ośw. kierunkowego LED z piktogramem "wyjście ewakuacyjne"
- Gniazdo wtyczkowe potrójne szczelne 10A /Z 230V n/t
- Wyłącznik świecznikowy p/t
- Wyłącznik 1-bieg szczelny p/t

JEDNOSTKA PROJEKTOWA:	KELVIN PRZEDSIĘBIORSTWO INŻYNIERYJNE KELVIN SP.Z O.O. 85-303 Bydgoszcz ul. Piękna 13
NAZWA I ADRES OBIEKTU BUDOWLANEGO:	TERMOMODERNIZACJA I PRZEBUDOWA ZESPOŁU SZKÓŁ W RYNARZEWIE 89-200 RYNARZEWO, UL. STRAŻACKA 20
INWESTOR:	Gmina Szubin 89-200 Szubin, ul. Kcyńska 12
OPRACOWANIE:	PROJEKT WYKONAWCZY BRANŻA INSTALACJE ELEKTRYCZNE
PROJEKTOWAŁ:	inż. Tadeusz AMBROZIAK
SPRAWDZIŁ:	inż. Roman KWIATEK
NAZWA RYSUNKU:	RZUT PARTERU
SKALA:	1:100
Nr:	1.2