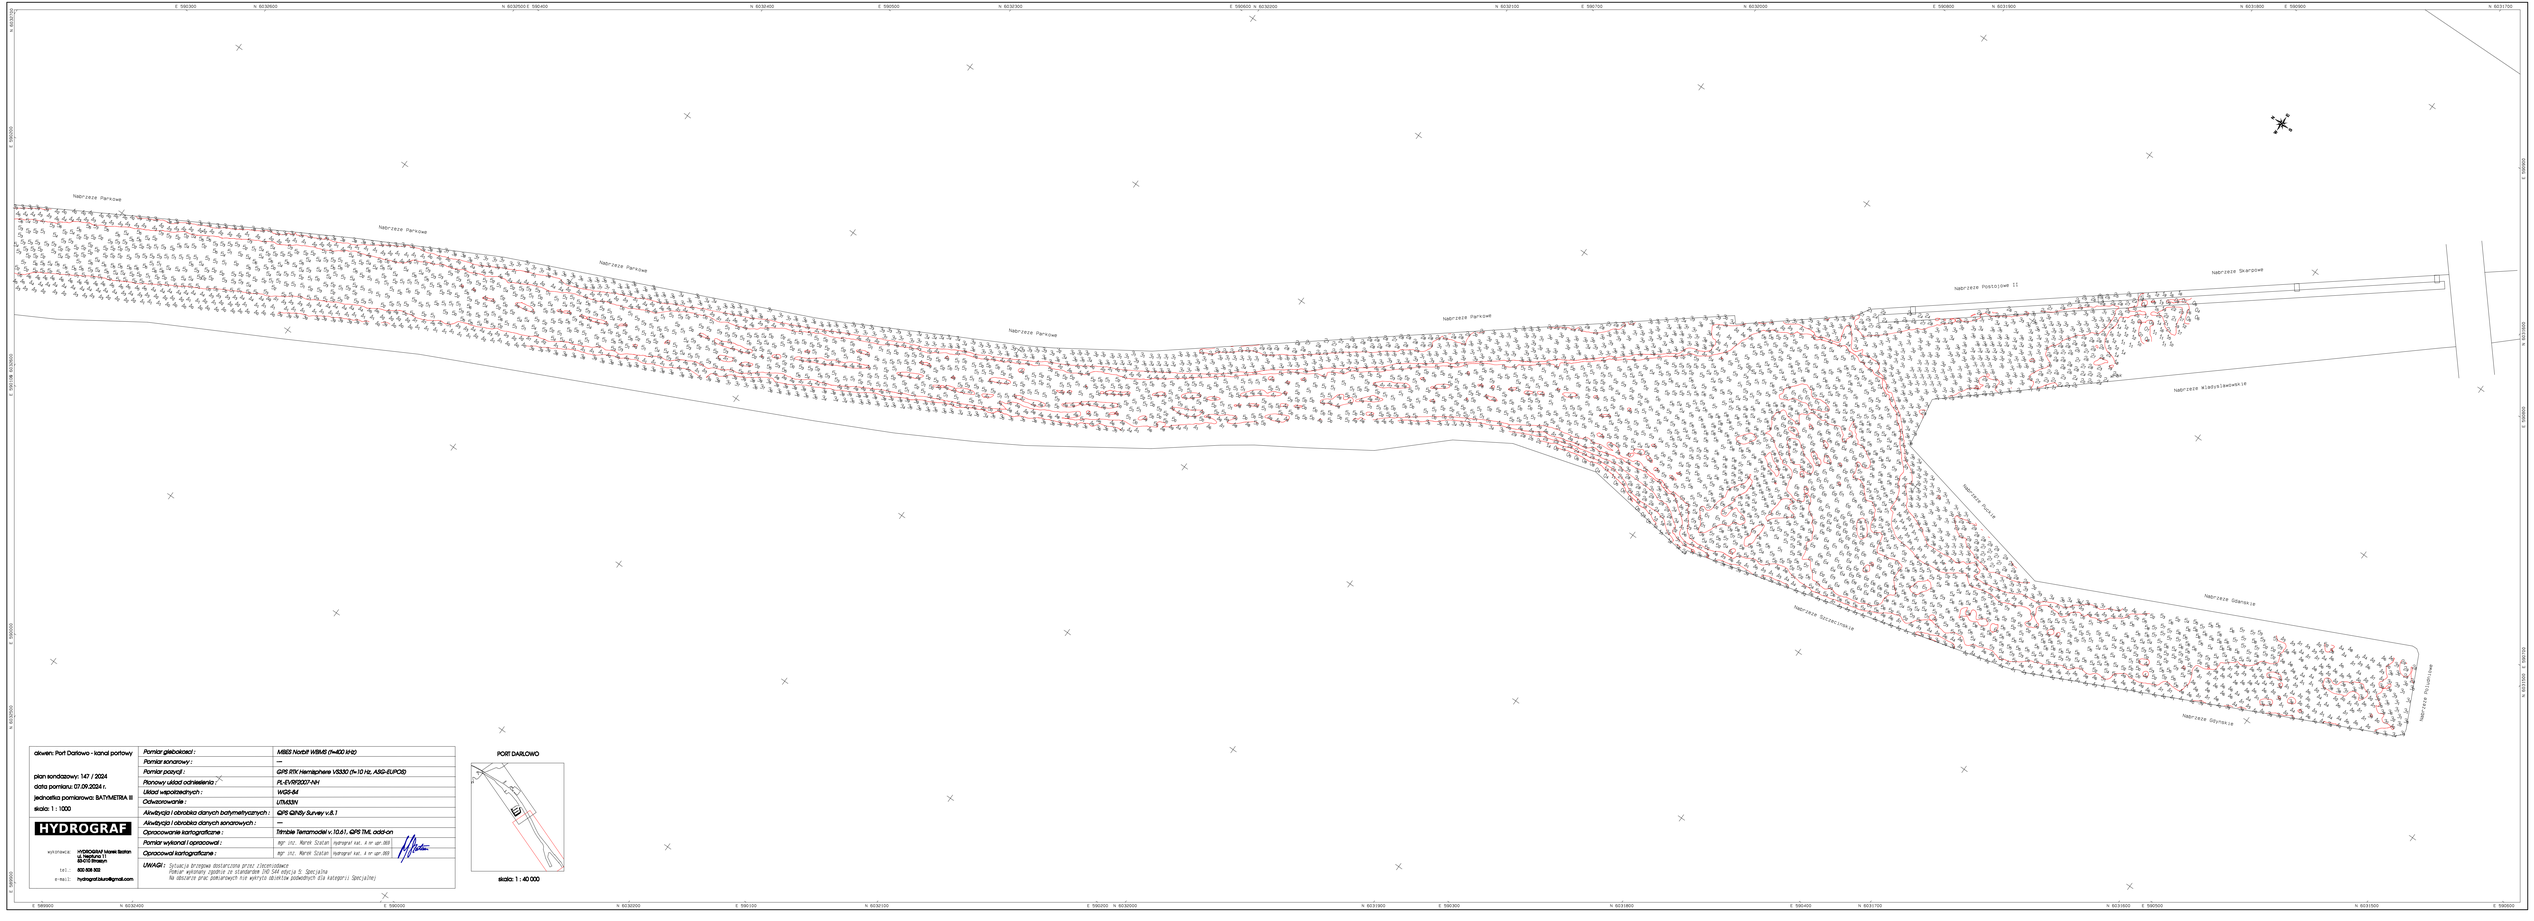
E 590300
N 6039600
N 6039500
E 590400
N 6039400
E 590500
N 6039300
E 590600
N 6039200
N 6039100
E 590700
N 6039000
N 6038900
E 590800
N 6038800
E 590900
N 6038700
E 591000
N 6038600
E 591100
N 6038500
E 591200
N 6038400
E 591300
N 6038300
E 591400
N 6038200
E 591500
N 6038100
E 591600
N 6038000
E 591700
N